FORMA PAVIMENTO TERREO JUNTA-E

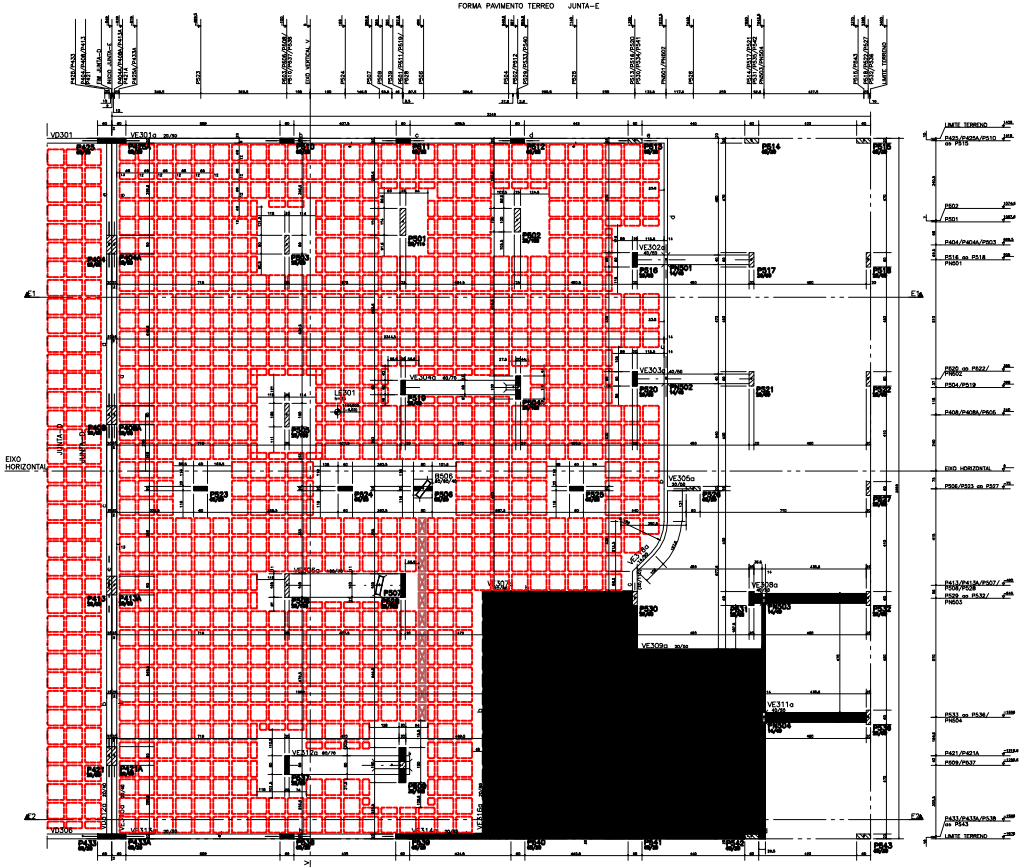


FORMA PAVIMENTO TERREO +157,00 JUNTA-E

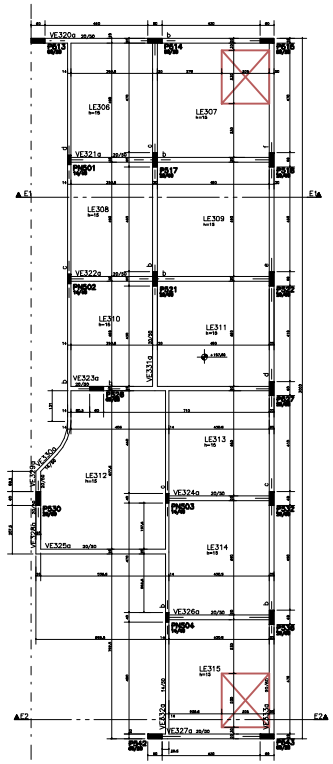

CORTE - E1E1 (1o SUBS./ PAV. TERREO)

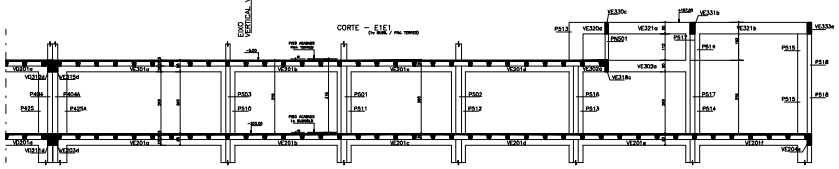

CORTE - E2E2 (1o SUBS./ PAV. TERREO)

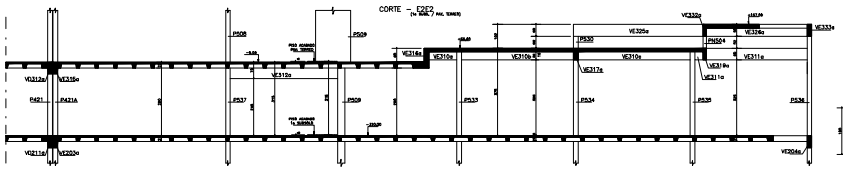

CONVENCAO :

DETALHE GENERICO DAS NERVURAS

DETALHE DE PILARES

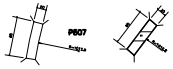


REDUCAO DE PILARES

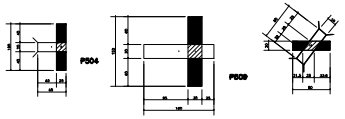


* NOTAS :

[redacted]

| QUANTITATIVO PAV. TERREO -4,20 E +05,00 | | |
|---|---|---|
| ELEMENTO | AREA DAS FORMAS (m2) | VOLUME DE CONCRETO (m3) |
| LAJES | 371,67 | 26,05 |
| PILARES | 27,00 | 3,78 |
| VIGAS | 1067,17 | 63,37 |
| TOTAL | 1465,83 | 94,20 |

FORMA DE POLIESTIRENO : 156 UNIDADE
V.U FORMA DE POLIESTIRENO = 14 U/M2

| QUANTITATIVO PAV. TERREO +217,00 | | |
|---|---|---|
| ELEMENTO | AREA DAS FORMAS (m2) | VOLUME DE CONCRETO (m3) |
| LAJES | 1,00 | 0,05 |
| PILARES | 26,00 | 3,70 |
| VIGAS | 1012,00 | 60,60 |
| TOTAL | 1039,00 | 64,37 |

ESQUEMA REMISSIVO

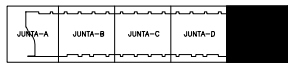


EXECUCAO:

– TODAS AS INTERFERENCIAS DO PROJETO ESTRUTURAL COM OS DEMAIS PROJETOS, ASSIM COMO AS COTAS E OS NIVEIS DAS FORMAS,DEVERAO SER VERIFICADAS E ACEITAS PELO RESPONSAVEL TECNICO DA OBRA OU PELO RESPONSAVEL PELA COMPATIBILIZACAO.

FCK= 40 MPa

EC = 30 GPa (MODULO DE ELASTICIDADE SECANTE)

A/C = 0,65 (FATOR AGUA CIMENTO)

| | | |
|---|---|---|
| 3a | 10/05/2006 | ACRESCIMO GRIDS E EIXO DA VIGA (VERMA) |
| 2a | 12/05/2006 | ALTERACO GRID PILAR (PS40)/REDUCO GRIDS E1-E1 |
| | | ALTERACO DETALHE REDUCAO DE PILAR (PS506) |
| 1a | 02/04/2006 | LIBERACO PARA OBRA |
| 0 | 16/04/2007 | EMISSAO INICIAL |
| REV | DATA | DESCRICAO |

Simetria Engenharia e Projetos Ltda
Rua Alvares de Azevedo, 27 - 4º andar
Centro - Sao Caetano do Sul - SP
Fone (11) 4227-9000
www.simetriaengenharia.com.br

PROJETO ESTRUTURAL

CLIENTE: SPP PARTICIPACOES LTDA
OBRA: EDI. COMERCIAL SP-2 — Nº OBRA: 591
ASSUNTO: FORMA PAVIMENTO TERREO — CORTE E1-E1 (1o SUBS./PAV. TERREO) — CORTE E2-E2 (1o SUBS./PAV. TERREO) — JUNTA - E
DESENHO Nº: 020/173
ESCALA: 1/75
DATA: 16/04/2007
RESPONSAVEL TECNICO PELO PROJETO ESTRUTURAL