FORMA 1o PAVIMENTO JUNTA-C

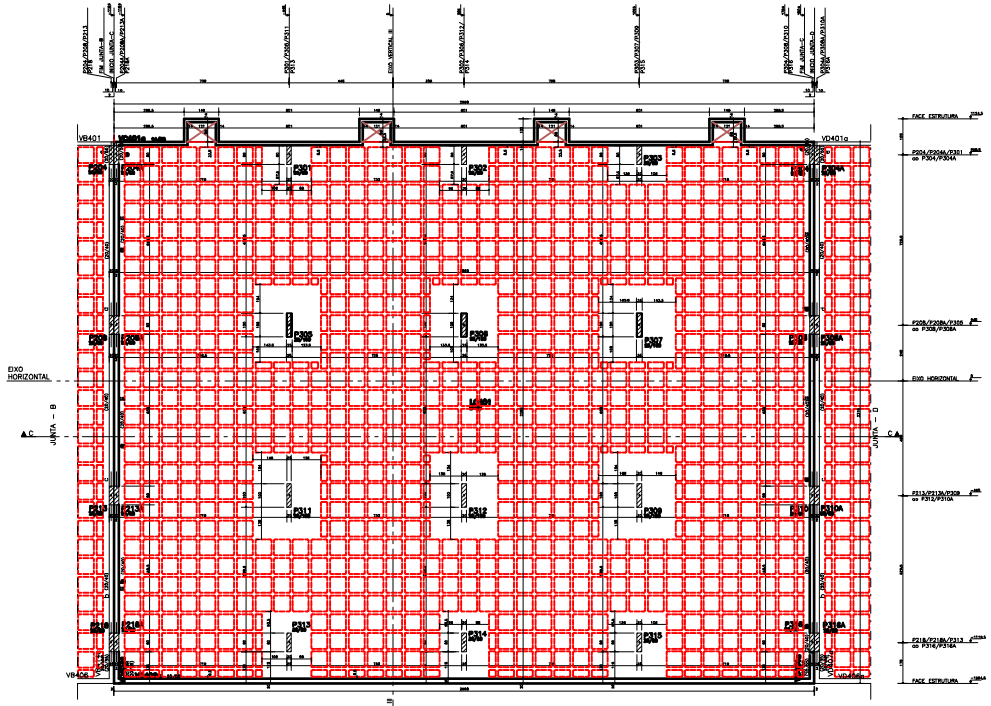

CORTE – CC
(PAV. TERREO /1o PAV.)

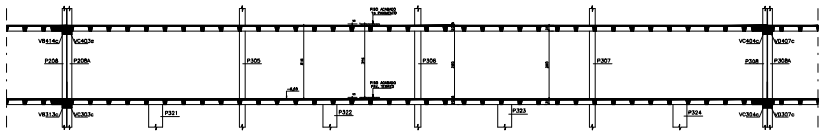

CONVENÇÃO :

PLAN CIC MAIS
PLAN CIC MENOS
PLAN CIC MENOS
EIXO DE VIGA ABAIXO CIC
EIXO DE PILAR.
VIGA INVERTIDA.
CF = CIMIA-FUNDO
MF = MEIO FUNDO
CM = CIMA-MEIOFUNDO

DETALHE GENERICO DAS NERVURAS

FORMA DE POLIPROPILENO
(LARG.)

* NOTAS :

01 – AS ESPERAS EXISTENTES AS FORMAS DE ESCADAS DEVERÃO SER CONFERIDAS PARA ADEQUAÇÃO DAS MESMAS AO PROJETO DE ESCADAS. LOCALIZAÇÃO EXACTA DAS ESPERAS QUE DEVEM SER FEITAS NOS APOIOS DAS LAJES QUE DEVEM SER LIGADAS ACIMA DA GRANDEZA.

02 – EXCETO AS LAJES ENCRAVADAS ACIMA O CONCRETO DEVERÁ SER DA RESISTÊNCIA ESPECIFICADA NO QUADRO DE ESPECIFICAÇÕES DE MATERIAIS.

03 – NÃO ENCHEMOS A LAJE ENTRE VIGAS COM A ALVENARIA ANTES DA LAJE.

04 – AS FORMAS DE POLIPROPILENO PRESENTEMENTE ADOTADAS NAS LAJES NAS VIGAS DEVEM SER ENCHIDAS COM CONCRETO ACIMA A ALTURA DO PAVIMENTO.

05 – CONCRETOS ADOTADOS
– VIGAS E PILARES = 3,0 cm

– LAJES
CONCRETO INFERIOR = 3,0 cm
CONCRETO SUPERIOR = 3,0 cm

06 – CONCRETOS
CONCRETO ARMADO = 3,0 cm/m2
CONCRETO FORMADO = 1,0 cm/m2

07 – QUANTIDADE

QUANTITATIVO 1o PAVIMENTO

ELEMENTO	ÁREA DAS FORMAS (m2)	VOLUME DE CONCRETO (m3)
VIGAS	2[illegible]	[illegible]
PILARES	1[illegible]	[illegible]
LAJES	[illegible]	[illegible]
TOTAL	[illegible]	1[illegible]

FORMA DE POLIPROPILENO = [illegible] UNIDADES
1/2 FORMA DE POLIPROPILENO = 1[illegible] UNIDADES

ESQUEMA REMISSIVO

REDUCAO DE PILARES

P305/P306/P307

EXECUCAO:

– TODAS AS INTERFERENCIAS DO PROJETO ESTRUTURAL COM OS DEMAIS PROJETOS, ASSIM COMO AS COTAS E OS NIVEIS DAS FORMAS,DEVERAO SER VERIFICADAS E ACEITAS PELO RESPONSAVEL TECNICO DA OBRA OU PELO RESPONSAVEL PELA COMPATIBILIZACAO.

FCK= 40 MPa
EC = 30 GPa (MODULO DE ELASTICIDADE SECANTE)
A/C = 0,65 (FATOR AGUA CIMENTO)

1a	19/08/2008	ALTERAÇÃO DIMENSÃO CAPITEL (DEPENDENTE ASS PILARES P302 e P314)
0	12/08/2008	EMISSÃO INICIAL
REV	DATA	DESCRIÇÃO

Simetria Engenharia e Projetos Ltda
Rua Alameda, 43 Sala 01 Vila Gil - SP
Fone: (11) 5[illegible]-[illegible]
www.simetria-ep.com.br
simetria@simetriaengp

PROJETO ESTRUTURAL

CLIENTE: EMP PARTICIPAÇÕES LTDA.
OBRA: EDI. COMERCIAL SDS-2
ENDEREÇO: SETOR DE DEPÓSITOS GRAFEDS – GAVEA 01 LOTES 4[illegible]/[illegible]/[illegible]
Nº OBRA: 001

FORMA 1o PAVIMENTO
CORTE – CC (PAV. TERREO /1o PAV.)
JUNTA – C

023/173

ESTABELECIDO: [illegible]/PAVY | DATA: 12/08/2008 | ESCALA: 1/75 | DESENHO: CM | ARQUIVO PCA: 001-SDS-EDI-00-023

PROPRIETÁRIO | RESPONSÁVEL TÉCNICO

RESPONSABILIDADE TÉCNICA PELA PARTE ESTRUTURAL

SIMETRIA ENGENHARIA E PROJETOS S/C LTDA.
[illegible]