FORMA 1o PAVIMENTO JUNTA-D

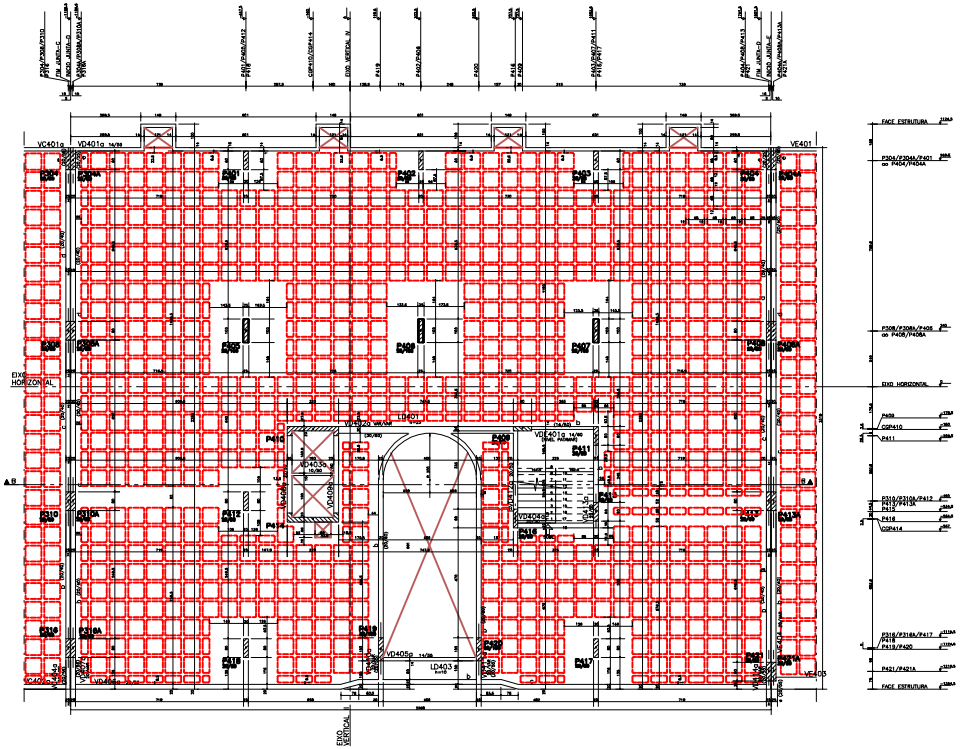

CORTE – DD

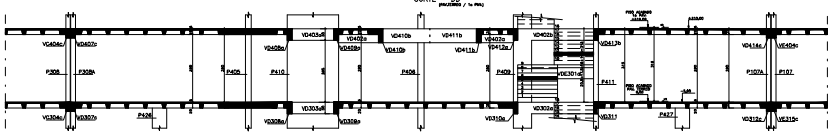

CONVENCAO :

DETALHE GENERICO DAS NERVURAS

* NOTAS :

[illegible]

QUANTITATIVO 1o PAV.		
ELEMENTO	AREA DAS FORMAS (m2)	VOLUME DE CONCRETO (m3)
VIGAS	1181,81	13,63
PLACAS	1811,42	13,67
LAJES	1014,73	20,97
TOTAL	4008,00	118,28

FORMA DE POLIPROPILENO – 704 UNIDADES
1/3 FORMA DE POLIPROPILENO = 1,07 UNIDADES

REDUCAO DE PILARES

P405/P406/P407

ESQUEMA REMISSIVO

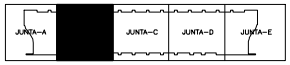

EXECUCAO:

– TODAS AS INTERFERENCIAS DO PROJETO ESTRUTURAL COM OS DEMAIS PROJETOS, ASSIM COMO AS COTAS E OS NIVEIS DAS FORMAS,DEVERAO SER VERIFICADAS E ACEITAS PELO RESPONSAVEL TECNICO DA OBRA OU PELO RESPONSAVEL PELA COMPATIBILIZACAO.

FCK= 40 MPa
EC = 30 GPa (MODULO DE ELASTICIDADE SECANTE)
A/C = 0,65 (FATOR AGUA CIMENTO)

REV	DATA	DESCRIÇÃO
1a	19/08/2008	ALTERAÇÃO DIMENSÃO DE VIGAS (V0410a/V0412a)
0	12/08/2008	EMISSÃO INICIAL

Simetria Engenharia e Projetos Ltda
Rua Quirino, 43 Sala 01 Vila Itapura
Campinas - SP - CEP 13023-240
Fone: (19) 3251 4800 / 3251 4801
simetria@simetriaengr

PROJETO ESTRUTURAL

CLIENTE: EMP PARTICIPAÇÕES LTDA.
OBRA: EDI. COMERCIAL EDI-2
ENDEREÇO: RUA: SETOR DE INDUSTRIAS GRAFICAS – QUADRA 01 LOTES 405/505/605
ASSUNTO: FORMA 1o PAVIMENTO – CORTE – DD (PAV. TERREO /1o PAV.) – JUNTA – D
Nº OBRA: 001
ARQUIVO: 024/173
DATA: 12/08/2008
ESCALA: 1/75
VERSÃO: 00
ARQUIVO PDF: 024-00-005-00.PDF
RESPONSAVEL TECNICO
RESPONSAVEL TECNICO PELA PARTE ESTRUTURAL