FORMA 3o PAVIMENTO JUNTA-C

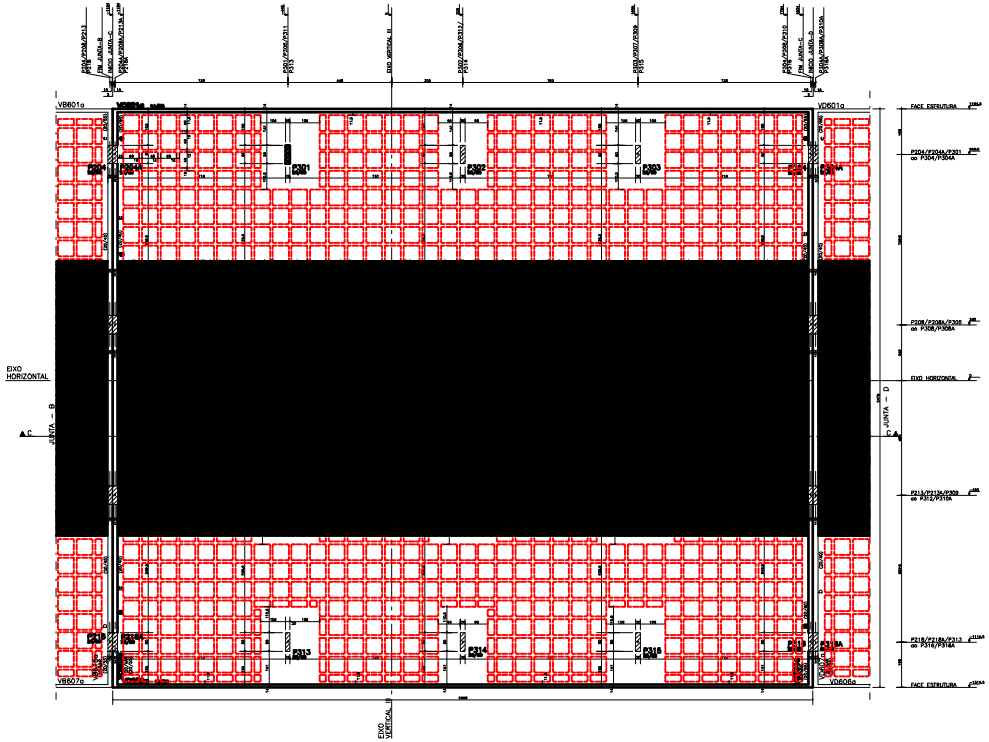

CORTE -- CC
(2o PAV. / 3o PAV.)

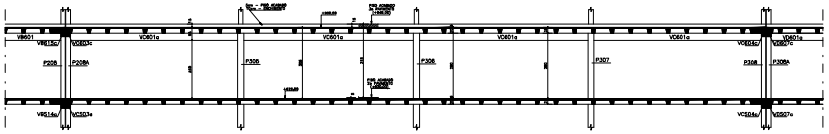

CONVENCAO :

DETALHE GENERICO DAS NERVURAS

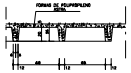

* NOTAS :

[illegible]

QUANTITATIVO 3o PAVIMENTO

GUARDA	ÁREA DAS FORMAS (m2)	VOLUME DE CONCRETO (m3)
VIGAS	55,42	8,14
PILARES	123,00	18,04
LAJES	72,00	10,17
TOTAL	246,42	36,35

FORMA DE POLIPROPILENO = 204 UNIDADES
LX FORMA DE POLIPROPILENO = 1,00 CHAPAS

ESQUEMA REMISSIVO

EXECUCAO:

– TODAS AS INTERFERENCIAS DO PROJETO ESTRUTURAL COM OS DEMAIS PROJETOS, ASSIM COMO AS COTAS E OS NIVEIS DAS FORMAS,DEVERAO SER VERIFICADAS E ACEITAS PELO RESPONSAVEL TECNICO DA OBRA OU PELO RESPONSAVEL PELA COMPATIBILIZACAO.

FCK= 40 MPa
EC = 30 GPa (MODULO DE ELASTICIDADE SECANTE)
A/C = 0,65 (FATOR AGUA CIMENTO)

REV	DATA	ASSUNTO
1a	04/07/2008	ALTERAÇÃO DISTRIBUIÇÃO DAS FORMAS DE POLIPROPILENO RESINA
		ENGENHARIA/ARQ.-CONCEITO E COORDENAÇÃO
0	10/06/2008	EMISSÃO INICIAL

Simetria Engenharia e Projetos Ltda
Rua Gomes, 43 Sa 01 Vila Ol 4 ano
Tel/Fax: (11) 3871-3000 / 3871-3142
www.simetria.com.br
simetria@simetriaengr

PROJETO ESTRUTURAL

CLIENTE: EMP PARTICIPAÇÕES LTDA.
OBRA: EDI. COMERCIAL SDS-2
ENDEREÇO: SETOR DE DEPOSITOS GRAFEBO – GUARDA DI LEREB 405/505/515
CONTEÚDO: FORMA 3o PAVIMENTO CORTE-CC (2o PAV. / 3o PAV.) JUNTA – C
Nº DESENHO: 033/173
ESTRUTURAS: VBS/PRTV
DATA: 10/06/2008
ESCALA: 1/75
DESENHO: CM
ARQUIVO: P01-05-06-08-09

PROPRIETÁRIO: RESPONSÁVEL TÉCNICO:

RESPONSABIL TÉCNICO PELA PARTE ESTRUTURAL

SIMETRIA ENGENHARIA E PROJETOS S/C LTDA.
CREA/SP