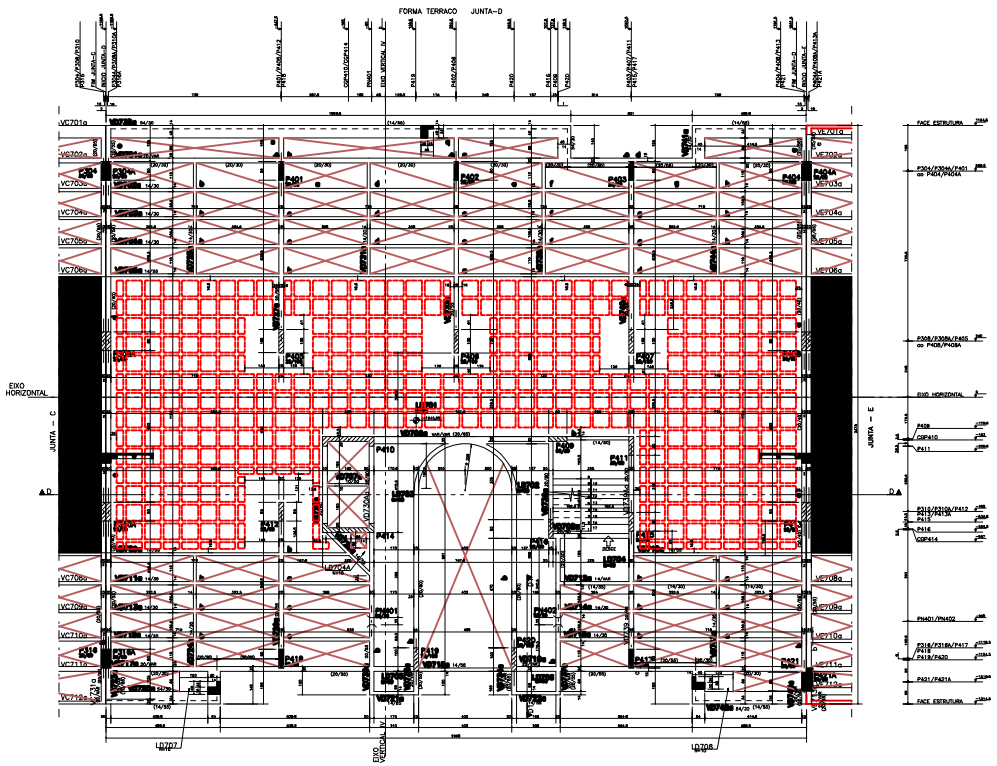

CONVENCAO :

DETALHE GENERICO DAS NERVURAS

* NOTAS :

QUANTITATIVO TERRACO

ELEMENTO	AREA DAS FORMAS (M2)	VOLUME DE CONCRETO (M3)
VIGAS		
PILARES		
LAJES		
WALL		

ESQUEMA REMISSIVO

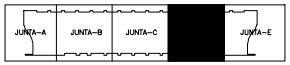

EXECUCAO:

– TODAS AS INTERFERENCIAS DO PROJETO ESTRUTURAL COM OS DEMAIS PROJETOS, ASSIM COMO AS COTAS E OS NIVEIS DAS FORMAS,DEVERAO SER VERIFICADAS E ACEITAS PELO RESPONSAVEL TECNICO DA OBRA OU PELO RESPONSAVEL PELA COMPATIBILIZACAO.

FCK= 40 MPa
EC = 30 GPa (MODULO DE ELASTICIDADE SECANTE)
A/C = 0,65 (FATOR AGUA CIMENTO)

2a	01/07/2008	ALTERADO DIMENSÃO DE CAPITEL REFERENTE AOS PILARES P411,P412
1a	10/07/2008	LIBERADO PARA A OBRA.
0	19/06/2008	EMISSÃO INICIAL
REV	DATA	DESCRIÇÃO

Simetria Engenharia e Projetos Ltda

PROJETO ESTRUTURAL

CLIENTE	EMP. PARTICIPAÇÕES LTDA.
OBRA	ED. COMERCIAL QD-2
ENDEREÇO	QUADRA SETOR DE INDUSTRIAS GRAFICAS – QUADRA 01 LOTES 430/500/510
CONTEÚDO	FORMA TERRACO JUNTA – D
	ESCALA 1/75
	FOLHA 039/173
	DATA 19/06/2008
	VISTO CLI
	ARQUIVO DWG

RESPONSAVEL TECNICO

RESPONSAVEL TECNICO PELA PROJETO ESTRUTURAL