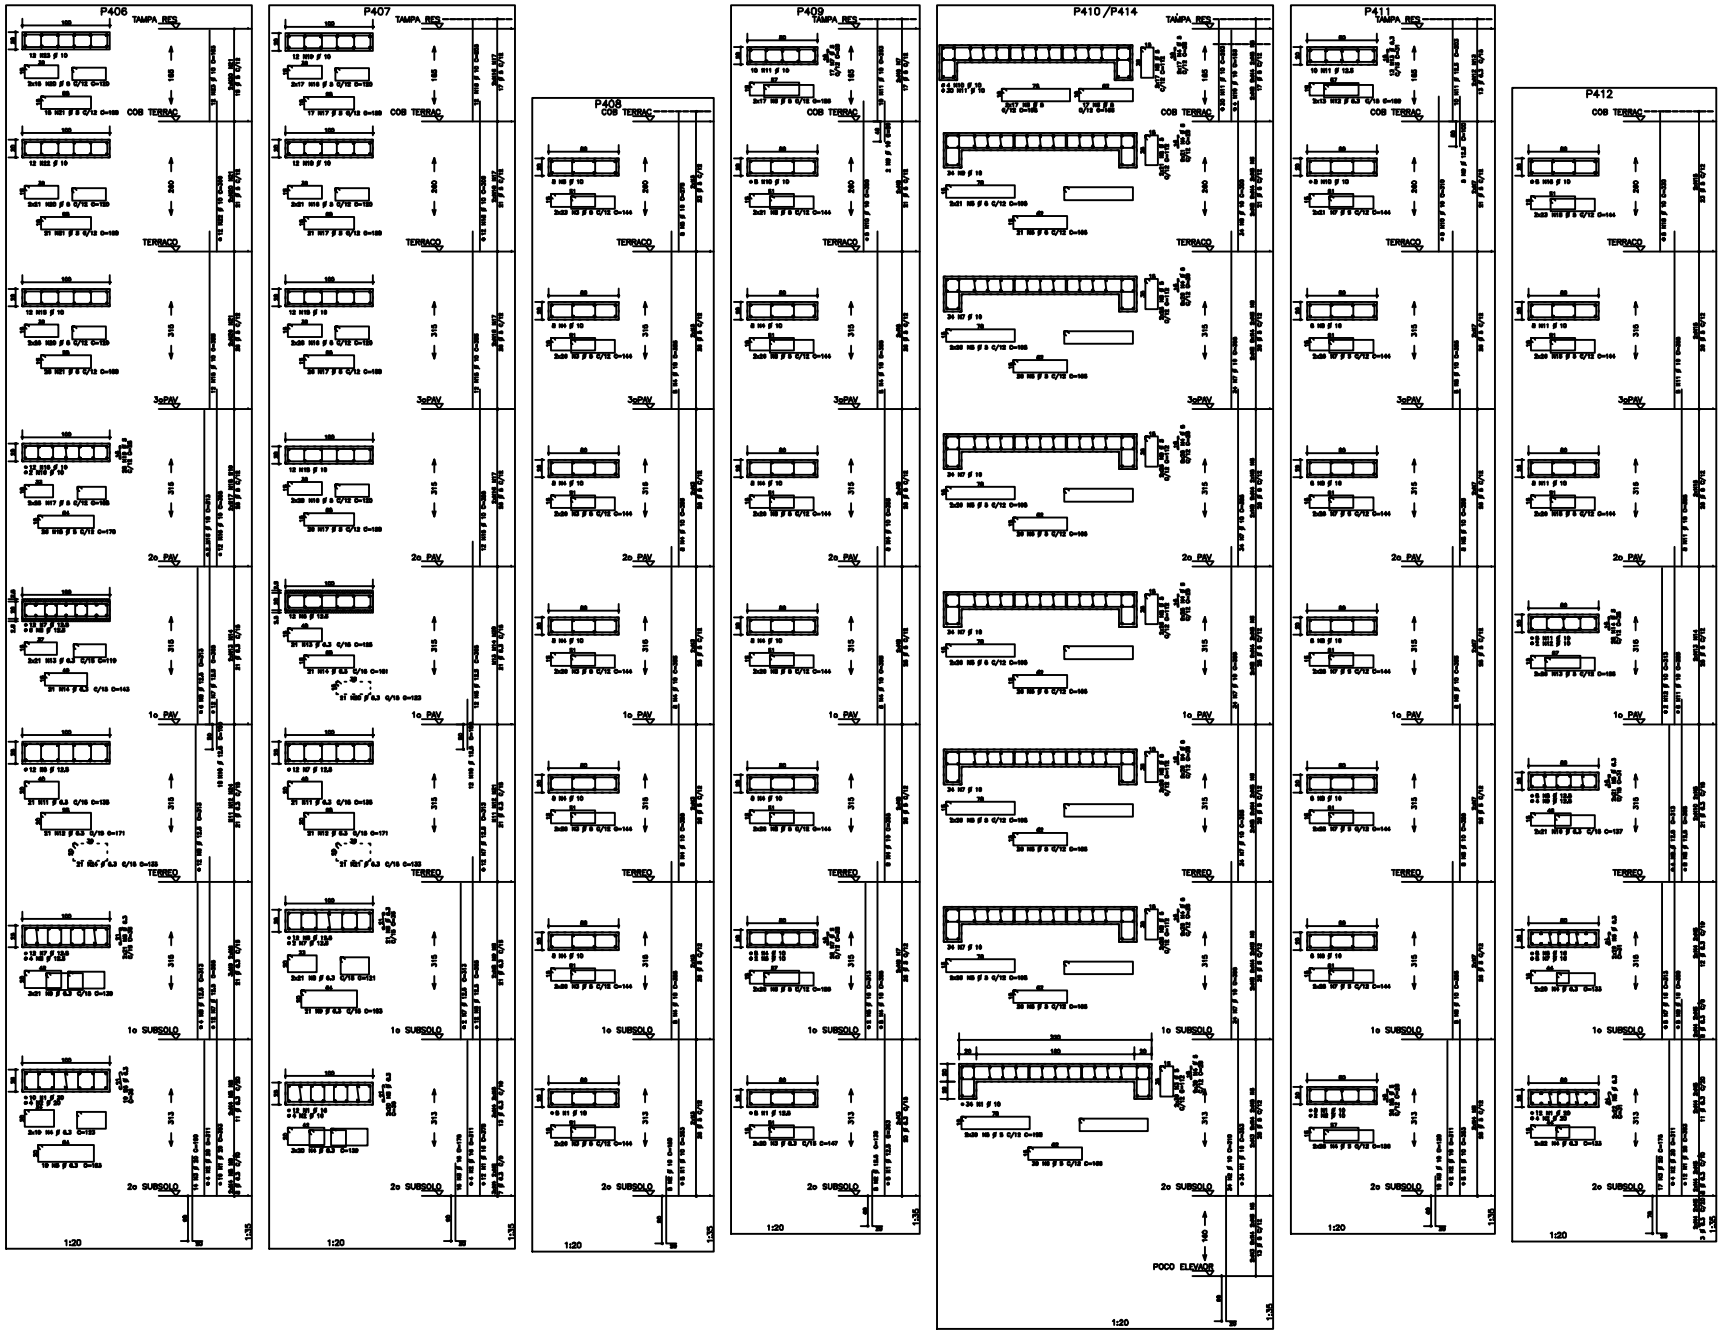

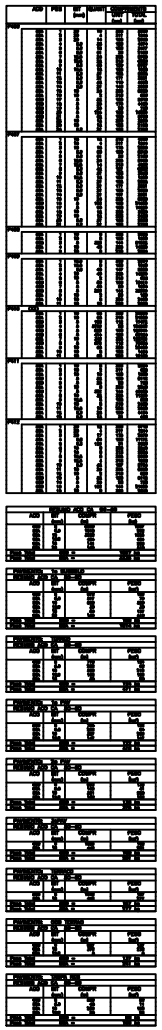

INDICE:
P406 / P407 / P409 A P412 / P414
FUNDACAO A TAMPA CAIXA
P408 – FUNDACAO A COB. DO TERRACO

FCK= 40 MPa
EC = 30 GPa (MODULO DE ELASTICIDADE SECANTE)
A/C = 0,65 (FATOR ÁGUA CIMENTO)

REV	DATA	DESCRIÇÃO
1	15/07/2005	ALTERAÇÃO DOS PILARES P405 / P406 / P407 / P412
0	01/06/2005	EMISSÃO INICIAL

Simonin Engenharia e Projetos Ltda
"PLANEJ. E PROJ. ESTRUTURAL"
"PLANEJ. E PROJ. INSTALAÇÕES"
"PLANEJ. E PROJ. ELÉTRICA"
"PLANEJ. E PROJ. HIDRÁULICA"

PROJETO ESTRUTURAL

CLIENTE: SCP PARTICIPAÇÕES LTDA
Obra: EDIFICIO GENERAL DE - 2
Endereço: RUA RETIRO DE SOUSTINS GRAVIDAS QUADRA 01 LOTES 4/05/06/07/08
Conteúdo: ARMACAO DOS PILARES
JUNTA D (02/03)
Escala: 1:20
Desenho No.: 101/173
Data: 01/06/2005
Revisão: 1/0
Arquivo: 05-101-173-02-03
Responsável Técnico: Eng. Ricardo Simonin
Responsável Técnico pela Projeto Estrutural:
Assinatura Desenhista e Projetista S/N CIA
Desenhista/JV