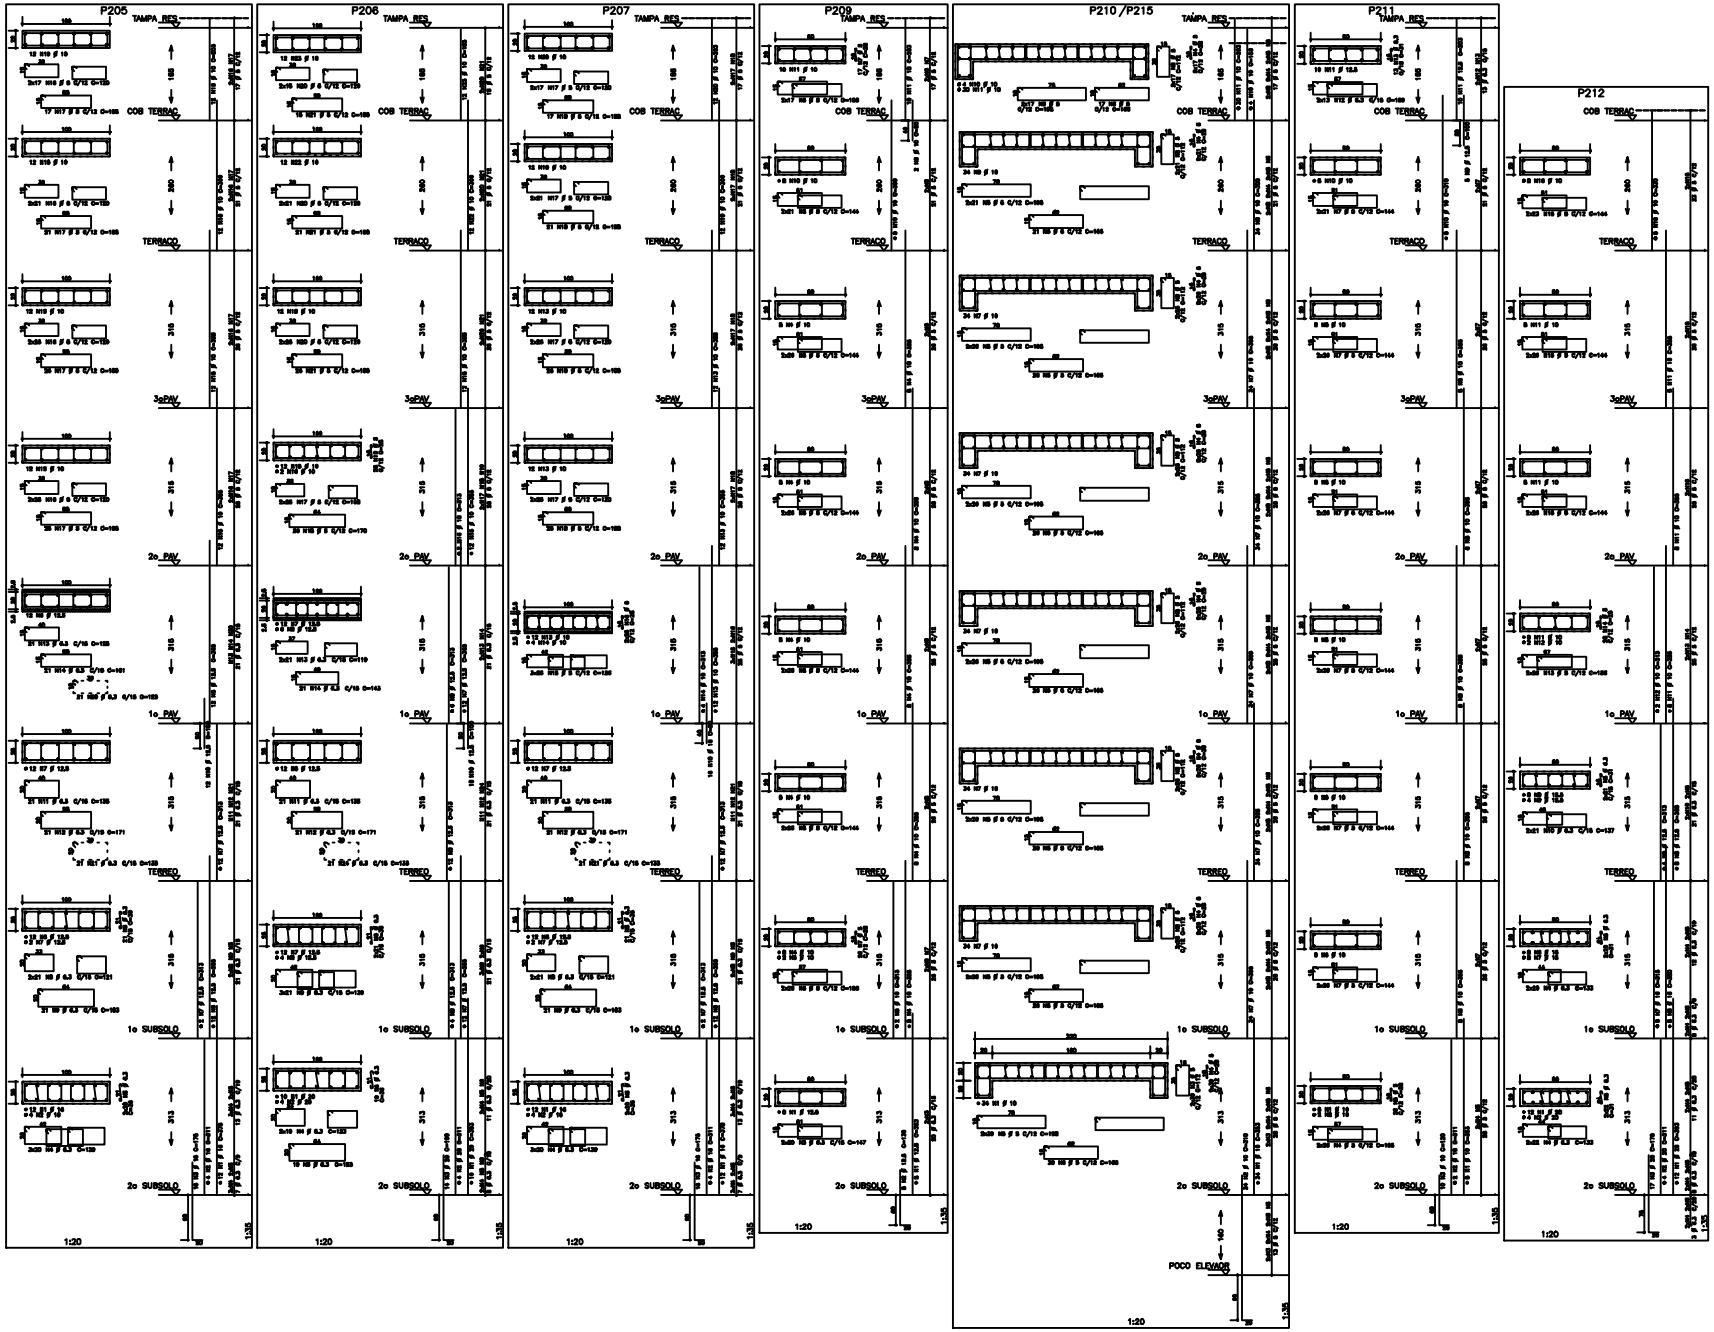

INDICE:
P205 A P207 / P209 A P212 / P215
FUNDACAO A TAMPA CAIXA

FCK= 40 MPa
EC = 30 GPa (MODULO DE ELASTICIDADE SECANTE)
A/C = 0,65 (FATOR ÁGUA CIMENTO)

1	15/07/2005	ALTERACAO DOS PILARES P205 / P206 / P207 / P212
0	19/04/2005	EMISSAO INICIAL

Simonin Engenharia e Projetos Ltda
"PLANEJ. DE ESTRUTURAS"
Rua Dr. Luiz Leite, 1000
Fone: 3-3-3-3-3-3-3-3
Jundiaí/SP

PROJETO ESTRUTURAL

CLIENTE: SCP INCORPORADORA LTDA.
Obra: EDIFICIO COMERCIAL SCP - II — Cidade: JUNDIAÍ
ENDEREÇO OBRA: SETOR DE INDUSTRIAS GRAVIÁS — QUADRA 01 LOTES 4A/4B/5B/6B
DESENHO: ARMACAO DOS PILARES JUNTA B (02/03) — DESENHO Nº: 110/173
ESCALA: 1:20 — DATA: 19/04/2005 — DESENHISTA: LEO — REVISAO: 0/1 — ARQUIVO: 110-173-02-03-01
PROFISSIONAL TÉCNICO:
RESPONSÁVEL TÉCNICO PELO PROJETO ESTRUTURAL:
ESTA PROJEÇÃO E PROJETO SÃO VÁLIDOS SOMENTE COM O CARIMBO DE APROVAÇÃO DA PREFEITURA