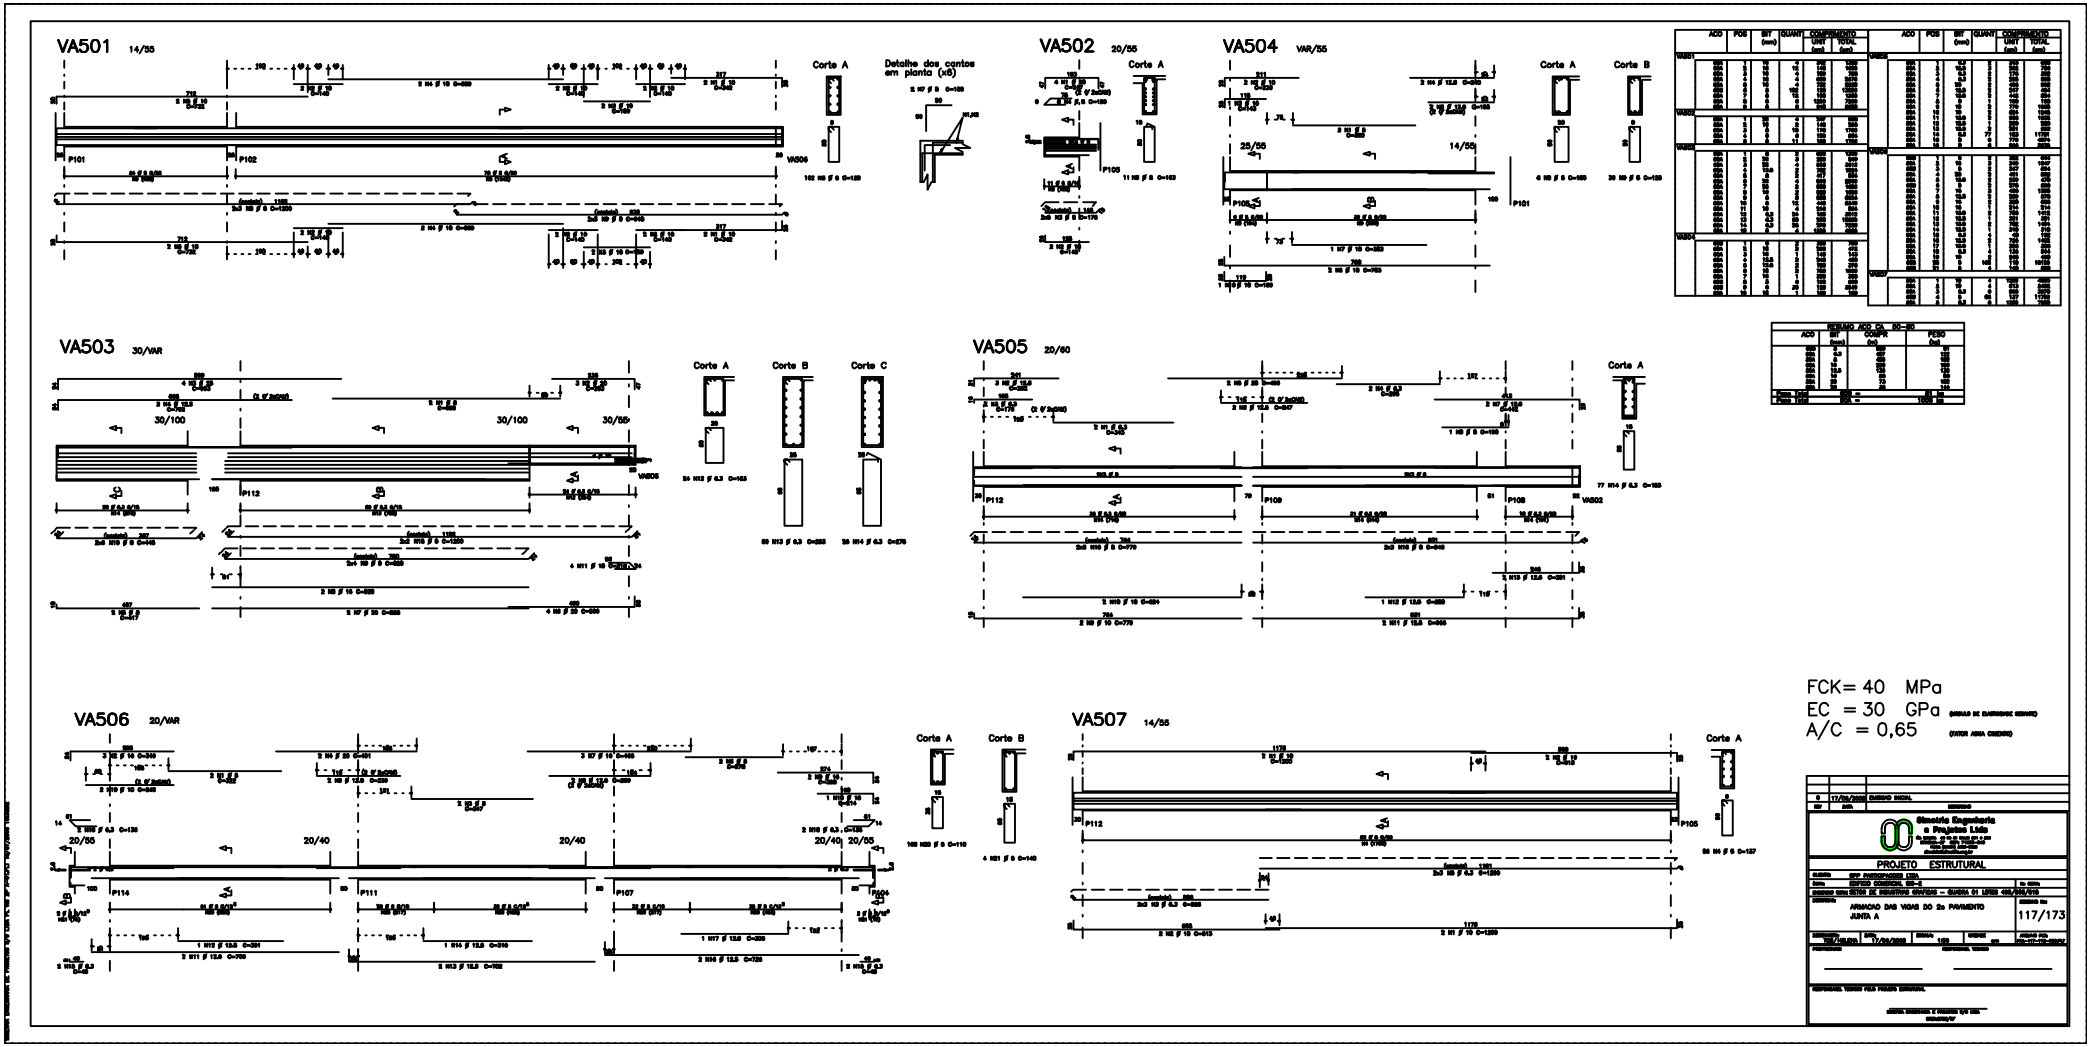
VA501 14/55
Corte A
Detalhe dos cantos em planta (x6)
VA502 20/55
Corte A
VA504 VAR/55
Corte A
Corte B
VA503 30/VAR
Corte A
Corte B
Corte C
VA505 20/60
Corte A
VA506 20/VAR
Corte A
Corte B
VA507 14/55
Corte A
FCK= 40 MPa
EC = 30 GPa
A/C = 0,65
Simetria Engenharia e Projetos Ltda
PROJETO ESTRUTURAL
ARMAÇÃO DAS VIGAS DO 2o PAVIMENTO
JUNTA A
117/173