ARMACAO HORIZONTAL INFERIOR 3o PAVIMENTO
JUNTA – A

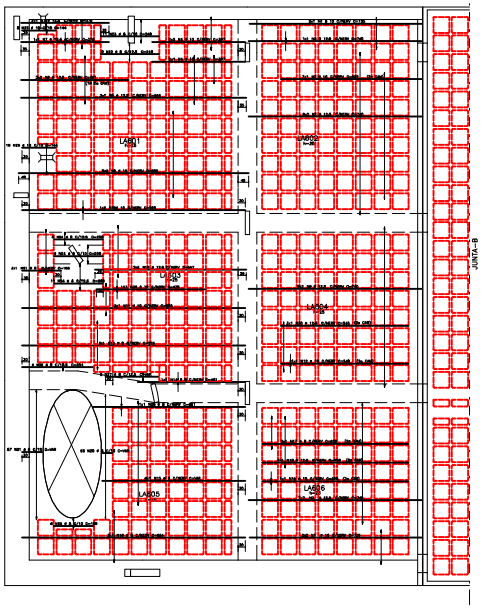

DETALHE GENERICO PARA FUROS QUE CHEGUE SOB NERVURAS

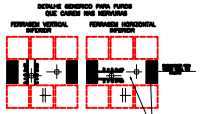

DETALHE GENERICO DOS FUROS PASSAGEM DE TUBULACAO

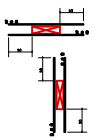

DETALHE GENERICO DAS NERVURAS

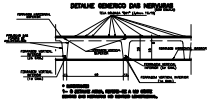

ESQUEMA REMISSIVO

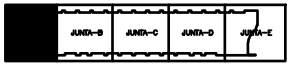

AÇO	POS	BIT (mm)	QUANT	COMPRIMENTO UNIT (cm)	COMPRIMENTO TOTAL (cm)
ARMACAO HORIZONTAL INFERIOR 3o PAVIMENTO					
50A	1	10	5	745	3725
50A	2	12.5	10	652	6514
50A	3	10	6	397	2382
50A	4	12.5	3	965	2895
50A	5	12.5	3	751	2253
50A	6	12.5	3	191	573
50A	7	16	10	983	9830
50A	8	12.5	16	742	11870
50A	9	12.5	8	841	6728
50A	10	10	3	545	1635
50A	11	10	3	548	1644
50A	12	8	3	955	2865
50A	13	8	1	481	481
50A	14	8	5	WAV	2672
50A	15	8	3	WAV	1603
50A	16	8	3	425	1274
50A	17	8	3	628	1884
50A	18	12.5	3	428	1284
50A	19	10	1	428	428
50A	20	8	59	WAV	2430
50A	21	8	6	WAV	1605
50A	22	8	9	188	1692
50A	23	8	19	248	4712
50A	24	8	25	218	5450
50A	25	8	25	244	6100
50A	26	10	3	1041	3123
50A	27	8	1	WAV	1139
50A	28	8	1	601	601
50A	29	10	2	958	1916
50A	30	12.5	2	748	1496
50A	31	12.5	3	348	1044
50A	32	10	1	478	478

RESUMO AÇO CA 50-60			
AÇO	BIT (mm)	COMPR (m)	PESO (kg)
50A	8	348	137
50A	10	1301	1301
50A	12.5	519	519
50A	16	69	108
Peso Total	50A =		934 kg

ARMACAO VERTICAL INFERIOR 3o PAVIMENTO
JUNTA – A

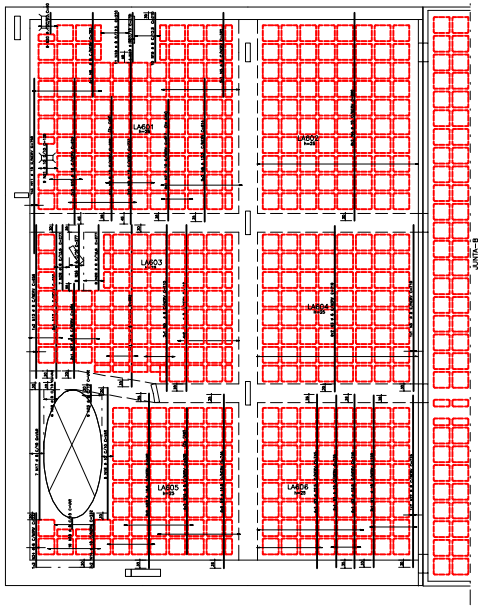

AÇO	POS	BIT (mm)	QUANT	COMPRIMENTO UNIT (cm)	COMPRIMENTO TOTAL (cm)
ARMACAO VERTICAL INFERIOR 3o PAVIMENTO					
50A	1	10	5	739	3695
50A	2	12.5	20	745	14900
50A	3	8	9	710	6390
50A	4	10	16	880	14080
50A	5	10	8	880	7040
50A	6	12.5	10	414	4140
50A	7	10	2	517	1034
50A	8	10	6	737	4422
50A	9	10	4	829	3316
50A	10	10	2	829	1658
50A	11	10	2	750	1500
50A	12	8	3	852	2556
50A	13	8	3	850	2550
50A	14	8	6	829	4974
50A	15	8	6	829	3597
50A	16	10	6	829	4974
50A	17	8	6	WAV	2372
50A	18	8	7	WAV	4088
50A	19	8	19	WAV	5320
50A	20	8	10	93	930
50A	21	10	9	130	1152
50A	22	8	9	159	1431
50A	23	8	6	729	4374
50A	24	12.5	6	731	4386
50A	25	8	6	WAV	1668
50A	26	8	9	WAV	668
50A	27	8	6	WAV	516
50A	28	8	2	404	808
50A	29	8	33	277	9141

RESUMO AÇO CA 50-60			
AÇO	BIT (mm)	COMPR (m)	PESO (kg)
50A	8	543	217
50A	10	311	196
50A	12.5	398	355
50A	16	69	108
Peso Total	50A =		779 kg

EXECUCAO:

– TODAS AS INTERFERENCIAS DO PROJETO ESTRUTURAL COM OS DEMAIS PROJETOS, ASSIM COMO AS COTAS E OS NIVEIS DAS FORMAS,DEVERAO SER VERIFICADAS E ACEITAS PELO RESPONSAVEL TECNICO DA OBRA OU PELO RESPONSAVEL PELA COMPATIBILIZACAO.

INDICE:

FCK= 40 MPa
EC = 30 GPa (MODULO DE ELASTICIDADE SECANTE)
A/C = 0,60 (FATOR AGUA CIMENTO)

1a	16/07/2008	EMISSAO PRIMEIRA
0	27/06/2008	EMISSAO INICIAL
REV	DATA	EMISSAO

Simetria Engenharia e Projetos Ltda

PROJETO ESTRUTURAL

OBRA: EDF PARTENONIUS 1304
ENDEREÇO: ESQ. COMERCIAL QD-2
ASSUNTO: ARMACAO INFERIOR LAJE 3o PAVIMENTO – JUNTA – A
ESCALA: 1/75
DATA: 27/06/2008
DESENHO: CM
FOLHA: 124/173