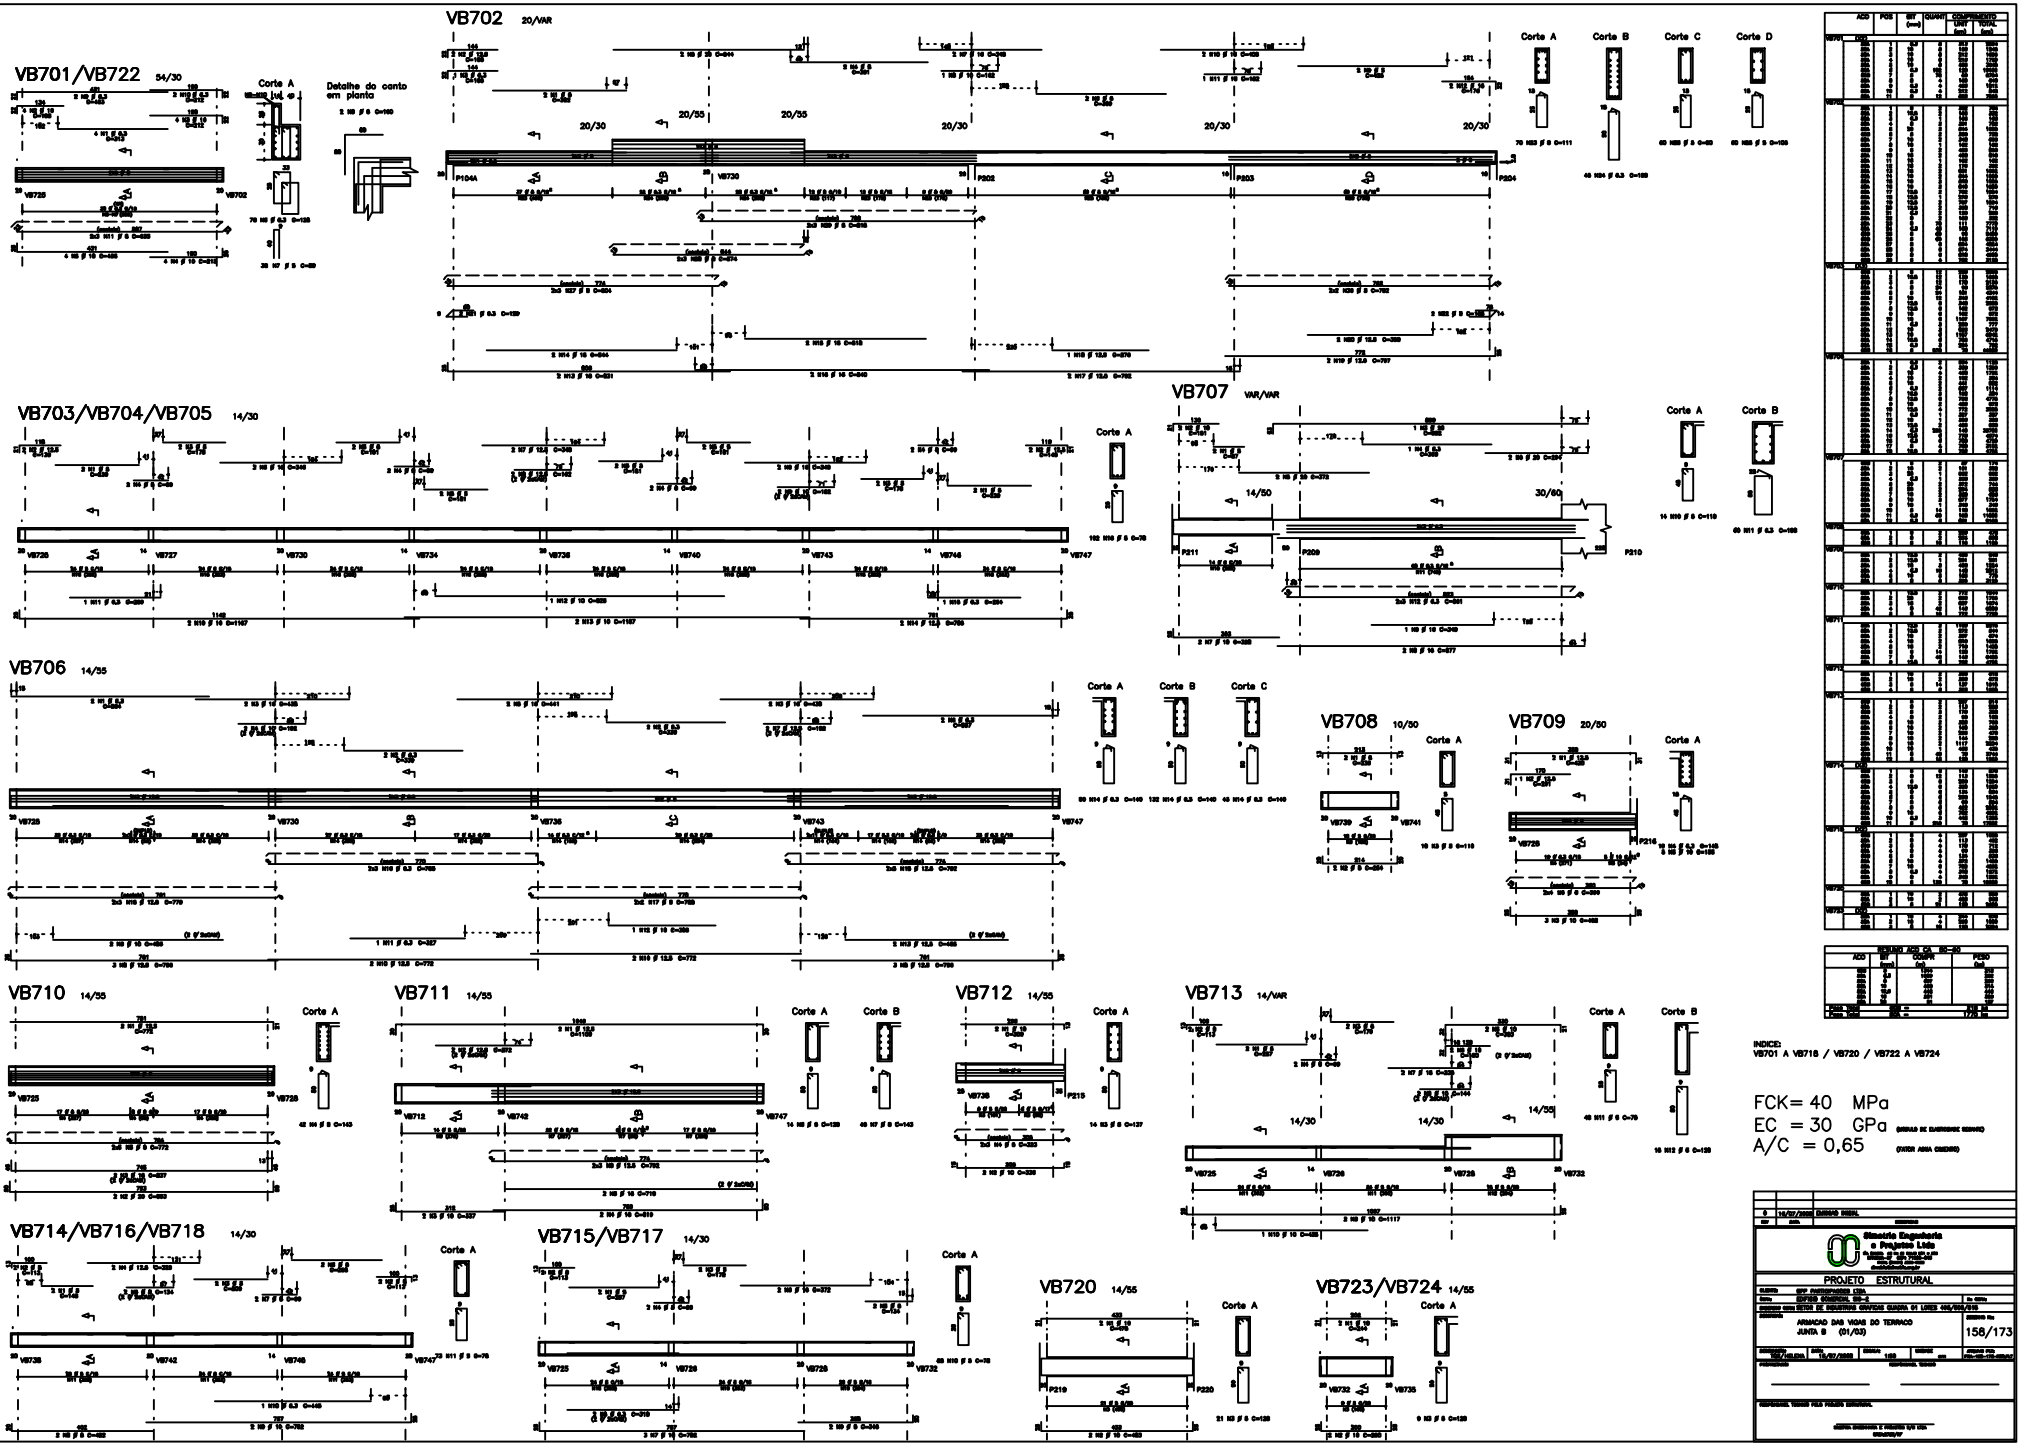
VB701/VB722 14/30
VB702 20/VAR
VB703/VB704/VB705 14/30
VB706 14/35
VB707 VAR/VAR
VB708 10/50
VB709 20/50
VB710 14/35
VB711 14/35
VB712 14/35
VB713 14/VAR
VB714/VB716/VB718 14/30
VB715/VB717 14/30
VB720 14/55
VB723/VB724 14/55
Corte A
Corte B
Corte C
Corte D
Detalhe do canto em planta
INDICE:
VB701 A VB718 / VB720 / VB722 A VB724
FCK= 40 MPa
EC = 30 GPa
A/C = 0,65
PROJETO ESTRUTURAL
ARMACAO DAS VIGAS DO TERRACO
JUNTA B (01/03)
158/173