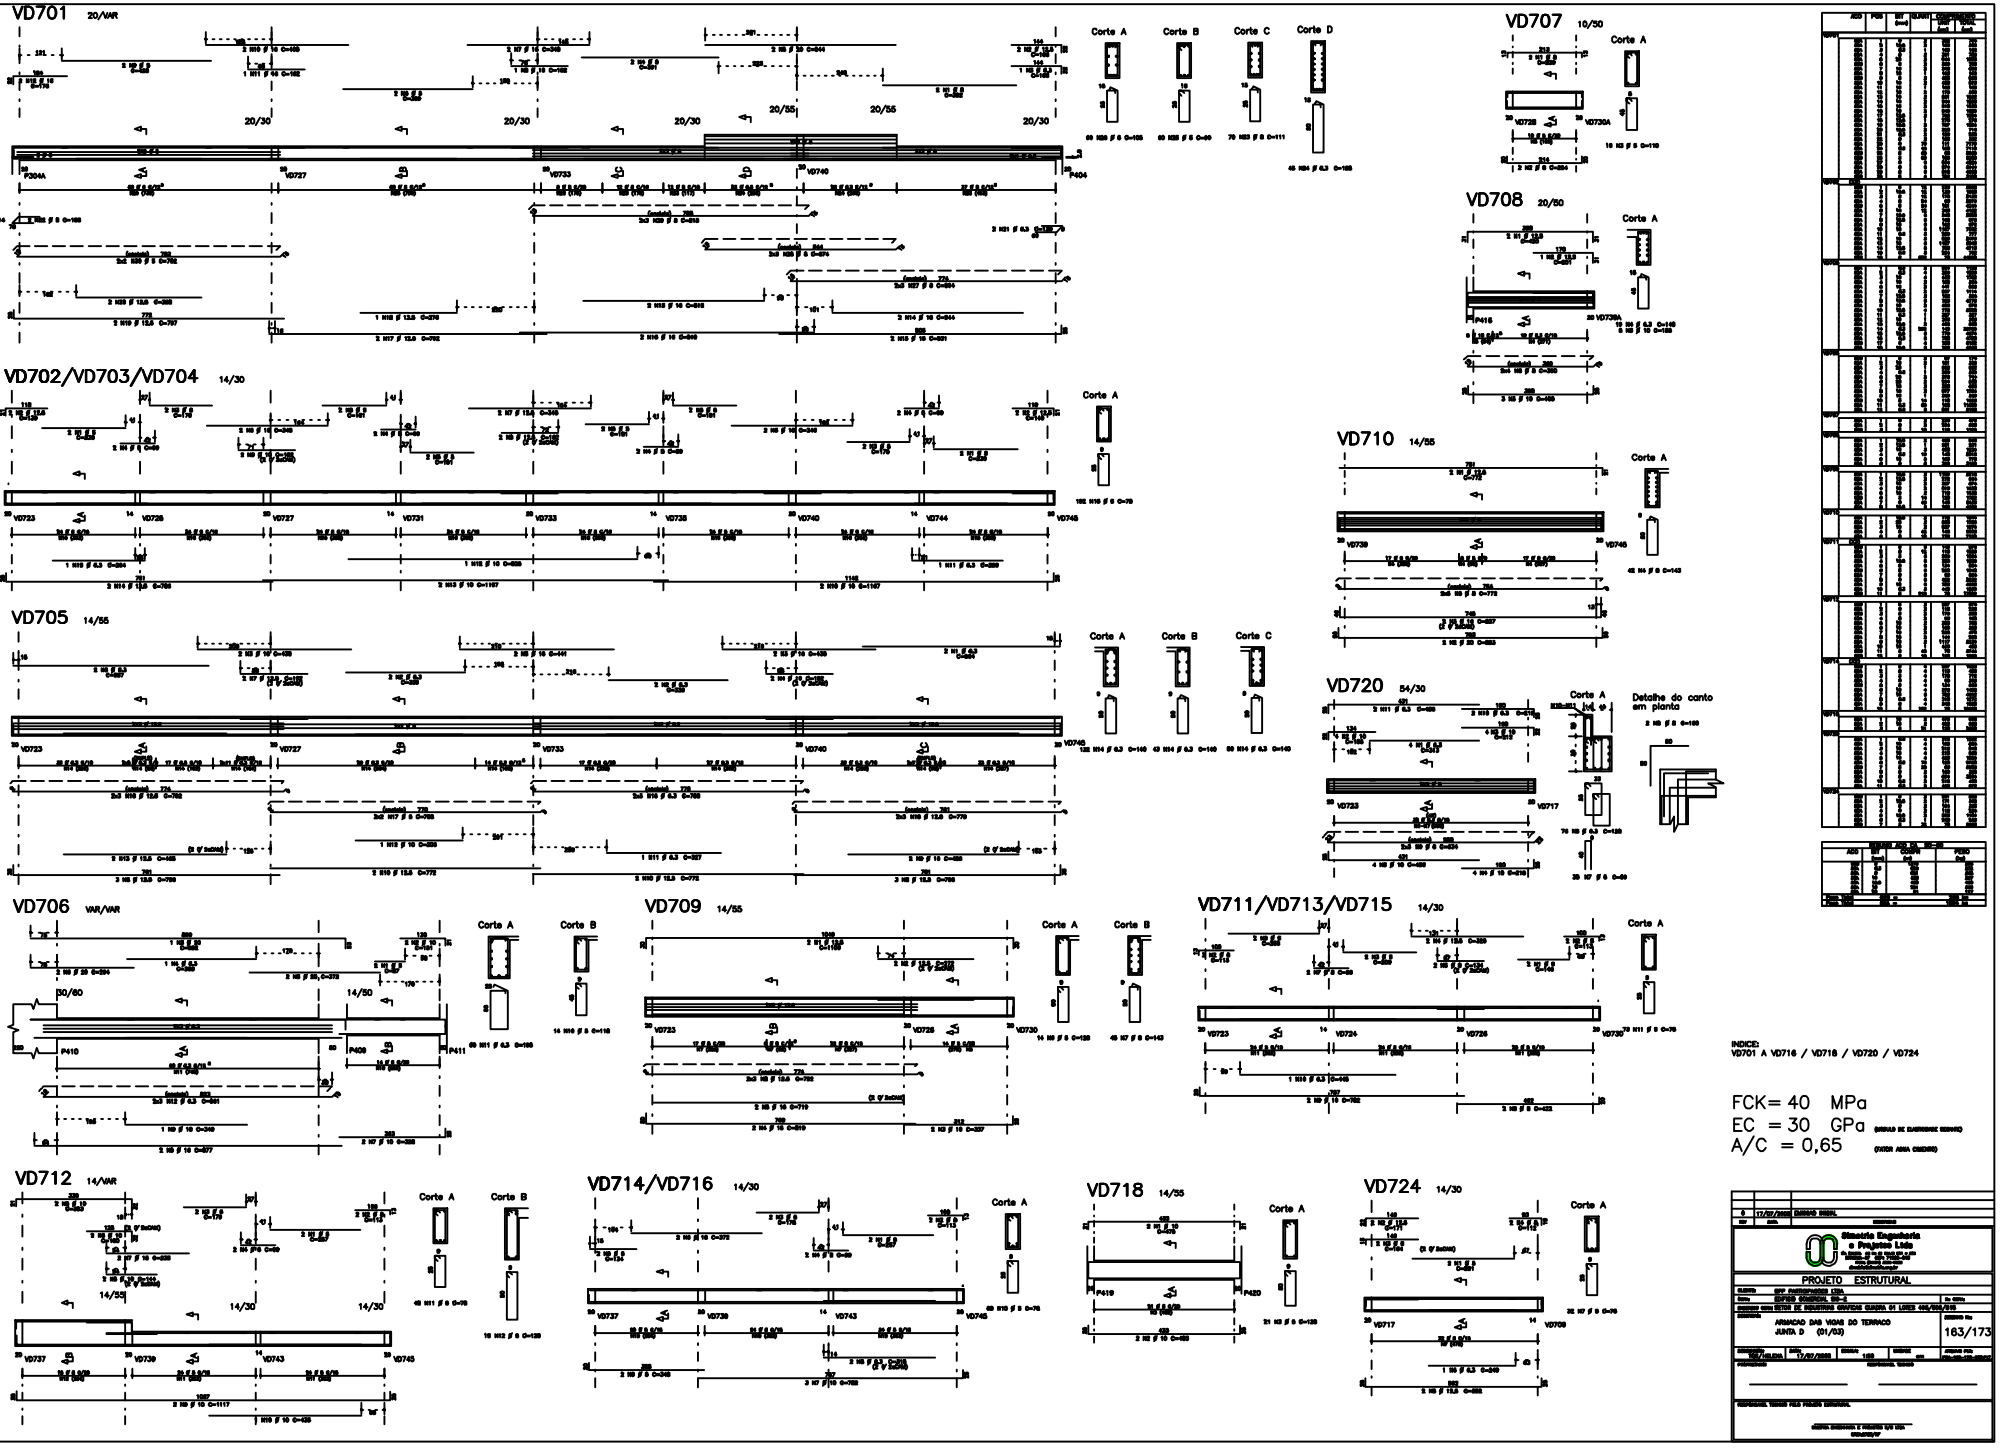
VD701 20/VAR
Corte A
Corte B
Corte C
Corte D
VD707 10/50
VD708 20/50
VD702/VD703/VD704 14/30
VD710 14/55
VD705 14/55
VD720 54/30
Detalhe do canto em planta
VD706 VAR/VAR
VD709 14/55
VD711/VD713/VD715 14/30
VD712 14/VAR
VD714/VD716 14/30
VD718 14/55
VD724 14/30
INDICE:
VD701 A VD716 / VD718 / VD720 / VD724
FCK= 40 MPa
EC = 30 GPa
A/C = 0,65
PROJETO ESTRUTURAL
ARMACAO DAS VIGAS DO TERRACO
JUNTA D (01/03)
163/173