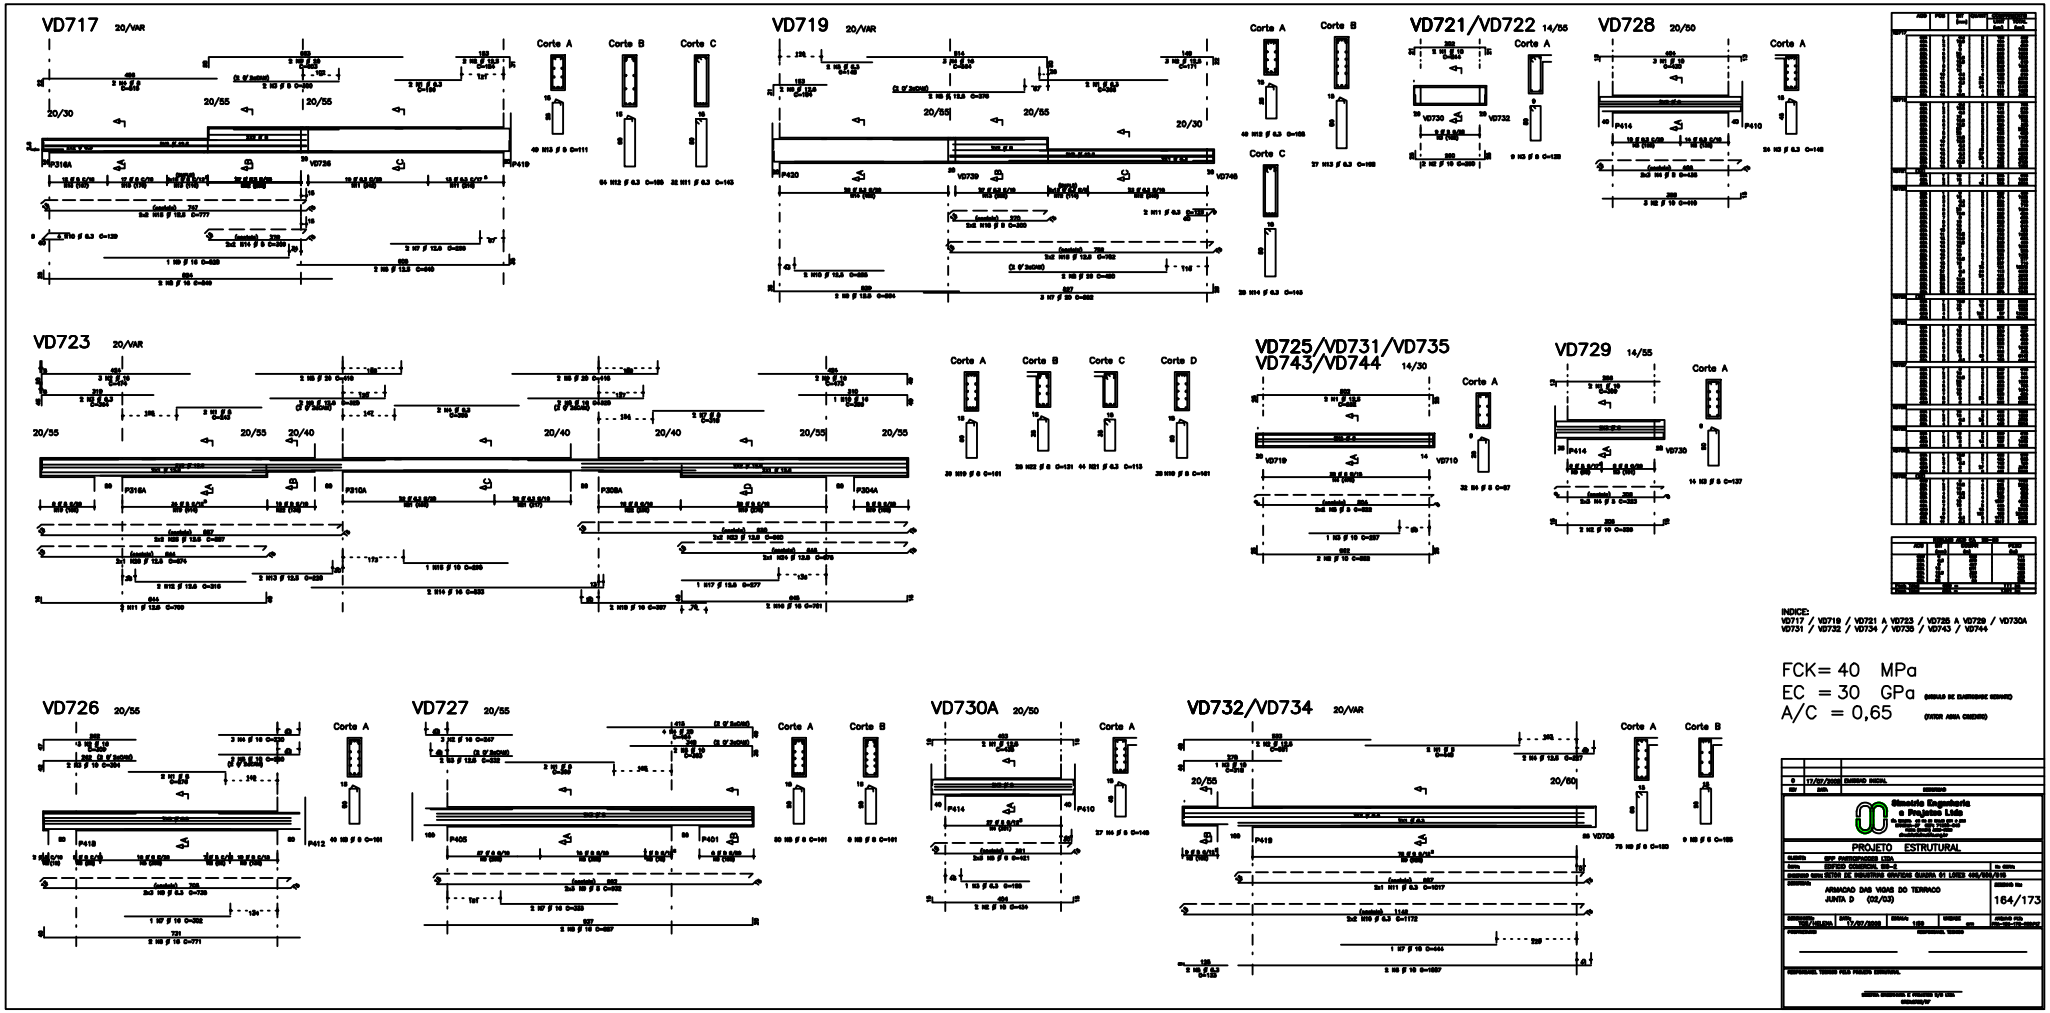

INDICE:
VD717 / VD719 / VD721 A VD723 / VD725 A VD729 / VD730A
VD731 / VD732 / VD734 / VD735 / VD743 / VD744

FCK= 40 MPa
EC = 30 GPa (MÓDULO DE ELASTICIDADE SECANTE)
A/C = 0,65 (FATOR ÁGUA CIMENTO)

0	17/07/2008	EMISSÃO INICIAL	
REV	DATA	REVISÃO	

Simetria Engenharia e Projetos Ltda

PROJETO ESTRUTURAL

CLIENTE: SHP PARTICIPAÇÕES LTDA
OBRA: EDIFÍCIO CORPORAL SDE-2
ENDEREÇO: SETOR DE ENDEREÇOS ÁREAS ESPECIAIS 01 LOTES 485/505/510
DESCRIÇÃO: ARMAÇÃO DAS VIGAS DO TERRAÇO
JUNTA D (02/03)

DESENHO Nº: 164/173

DESENHISTA: DATA: 17/07/2008 ESCALA: 1:25 VERSÃO: 00