



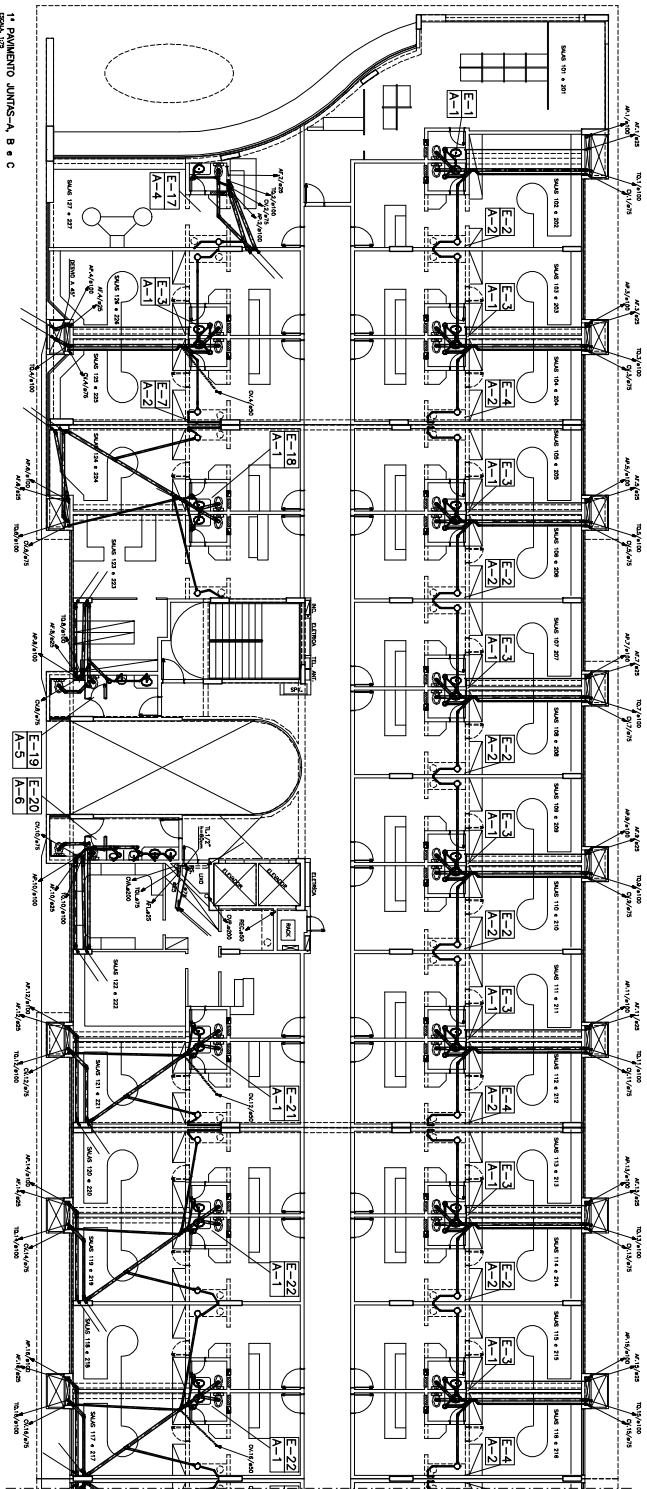

1º PAVIMENTO JUNTAS-A, B e C

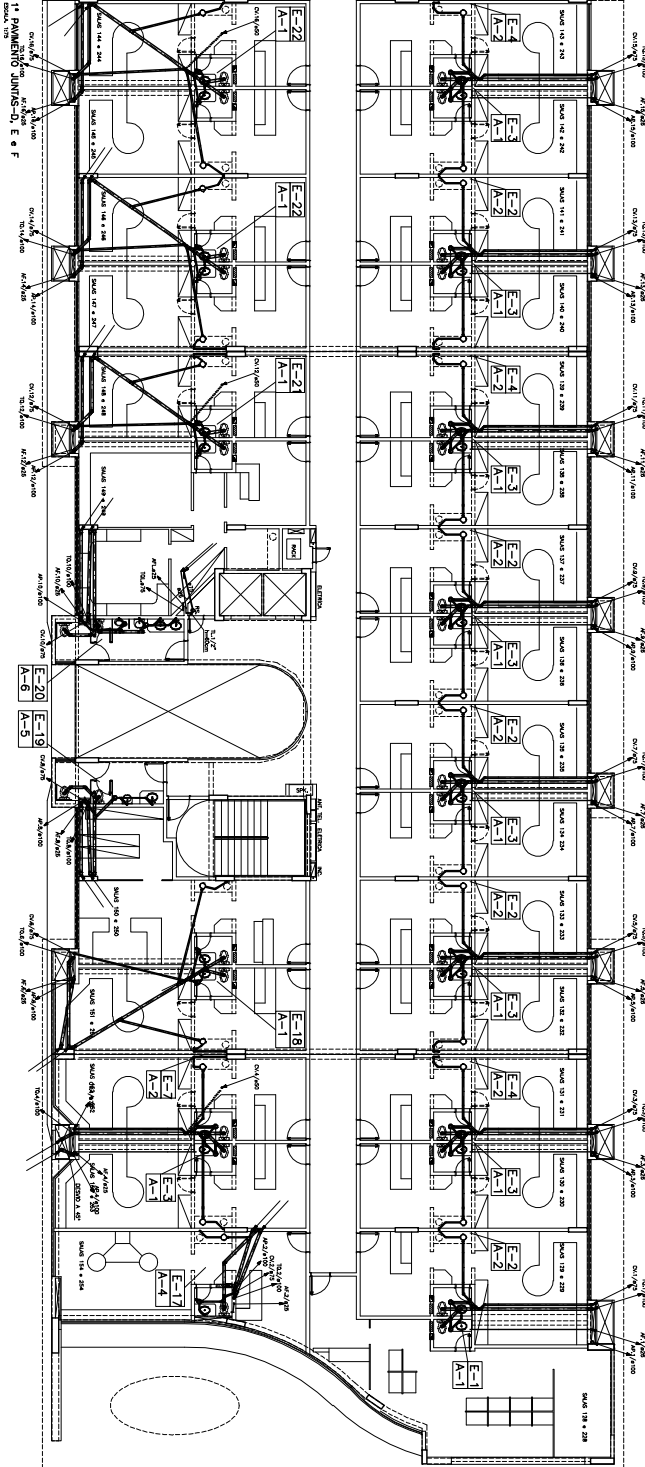

1º PAVIMENTO JUNTAS-D, E e F

NOTAS - VER DETALHES DE ESQUOTA NA HME-5 e 7/11
- VER DETALHES DE ÁGUA NA HME-7/11

DATA	REVISÃO	DESCRIÇÃO
01/04/08	01	REVISÃO DE DETALHES
01/04/08	02	REVISÃO DE DETALHES
