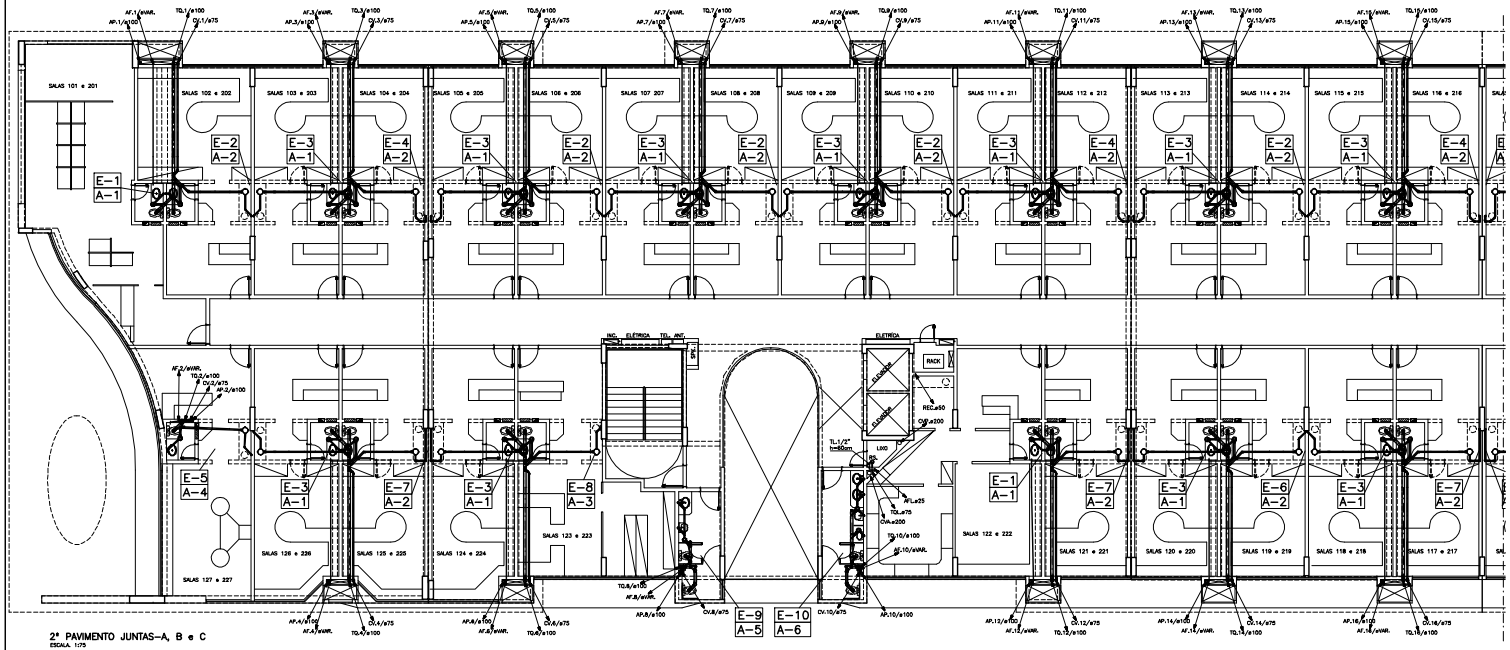

2º PAVIMENTO JUNTAS-A, B e C
ESCALA: 1:75

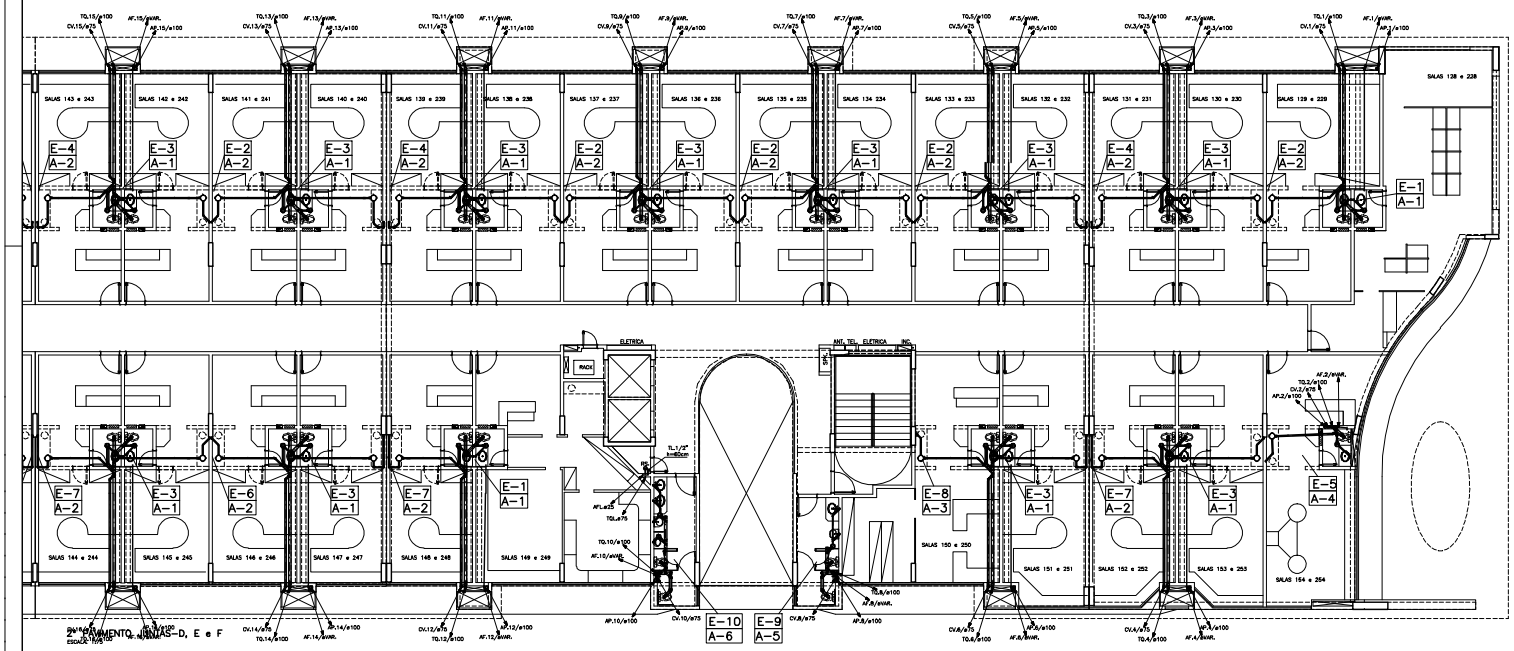

2º PAVIMENTO JUNTAS-D, E e F
ESCALA: 1:75

NOTA:
- VER DETALHES DE ÁGUA (ISOMÉTRICOS) e DE ESGOTO NA IHAE - 7/11

01/08/08	EMISSÃO - 1
DATA	OBSERVAÇÕES

DESENHO DE REFERÊNCIA	FOLHA Nº
2º, 1º SUBSOLO e DETALHES	IHAE - 1/11
PAVIMENTO TÉRREO e LEGENDAS DE ÁGUA e ESGOTO	IHAE - 2/11
DETALHES DE ÁGUA (ISOMÉTRICOS) DE ESGOTO DO 2º, 1º SS. e TÉRREO	IHAE - 3/11
1º PAVIMENTO	IHAE - 4/11
DETALHES DE ESGOTO DO 1º PAVIMENTO e LEGENDA DAS CONEXÕES	IHAE - 5/11
2º PAVIMENTO	IHAE - 6/11
DETALHES DE ESGOTO DO 2º PAV. e DETALHES DE ÁGUA DO 1º e 2º PAV.	IHAE - 7/11
3º PAVIMENTO	IHAE - 8/11
TERRAÇO	IHAE - 9/11
DETALHES DE ÁGUA (ISOMÉTRICOS) DE ESGOTO DO 3º PAVIMENTO e TERRAÇO	IHAE - 10/11
COBERTURA, DETALHES e ESQUEMAS VERTICAIS DE ÁGUA e ESGOTO	IHAE - 11/11

martins
PROJETOS DE INSTALAÇÕES
SIA - 3 Nº 990 SALA 217/218 ED. ITAO
CEP 71200-030 BSB DF
Fone(0xx61)3032 6646 Fax(0xx61)3234 3629
E-MAIL : martins.lac@brturbo.com.br
CREA Nº 6597/D - RF
DIREITOS AUTORAIS RESERVADOS - LEI 5194 DE 24/12/1966

SETOR DE INDÚSTRIAS GRÁFICAS - SIG
ENDEREÇO: SIG - QUADRA 01 - LOTES 495, 505, 515
PROPRIETÁRIO : BPP PARTICIPAÇÕES LTDA.
AUTOR DO PROJETO : MARTINS PROJETOS DE INSTALAÇÕES / ADALBERTO BERNARDO DE PONTES
RESP. TÉCNICO :

PROPRIETÁRIO:
AUTOR DO PROJETO: ENG. CIVIL — CREA Nº 13.785/D-DF
RESP. TÉCNICO: — CREA Nº

CAESB | CREA | CAESB

BRASÍLIA - DF	FOLHA Nº	PROJETO DE INSTALAÇÕES:
B P P	IHAE-6/11	HIDRÁULICA - ÁGUA e ESGOTO: 2º PAVIMENTO

DESENHISTA :	VISTO :	ESQUEMA
ALAN R. ROCHA	CELSO	- MARTINS
ESCALA: 1:75 / RUCHCA	DATA: VER QUADRO OBSERVAÇÕES	- ADALBERTO
		- CELSO

Adalberto Bernardo de Pontes Bernardo