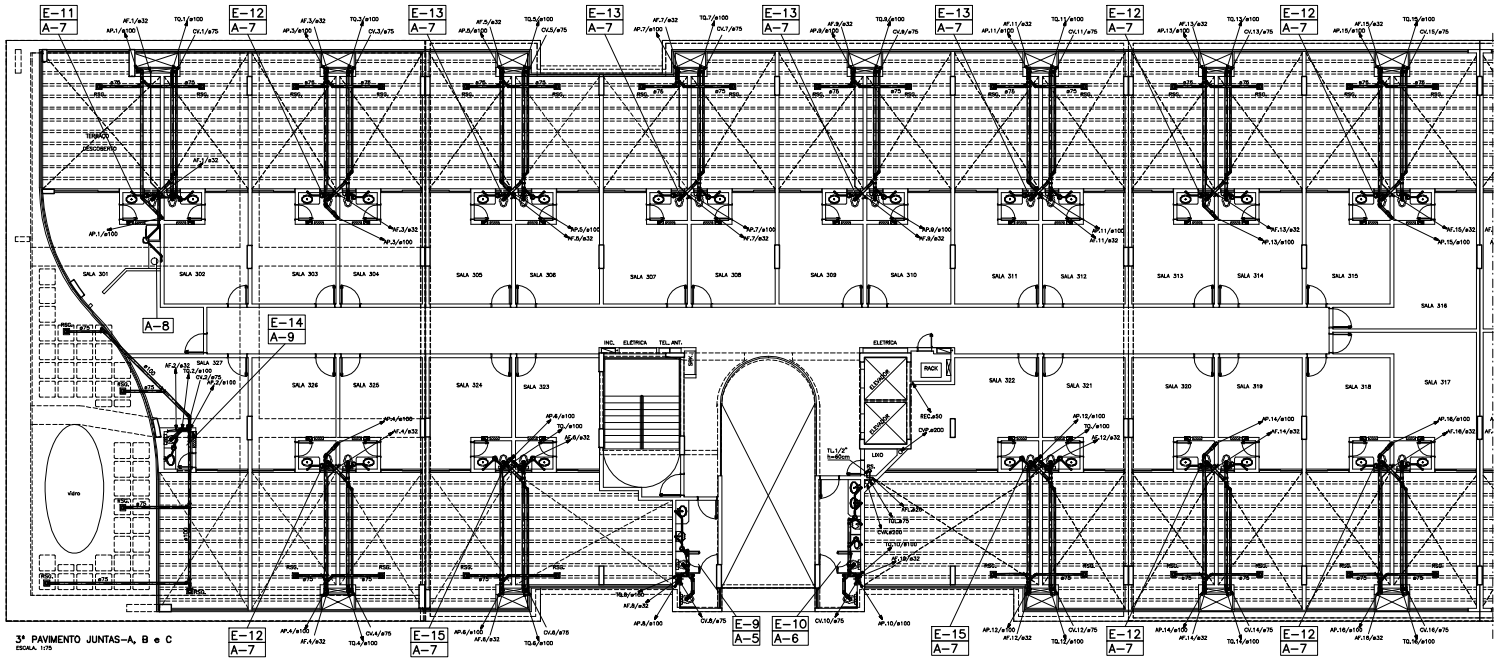

3º PAVIMENTO JUNTAS-A, B e C
ESCALA: 1/75

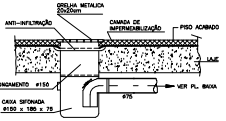

DETALHE DO R.S.G (RALO SIFONADO COM GRELHA)
SEM ESCALA

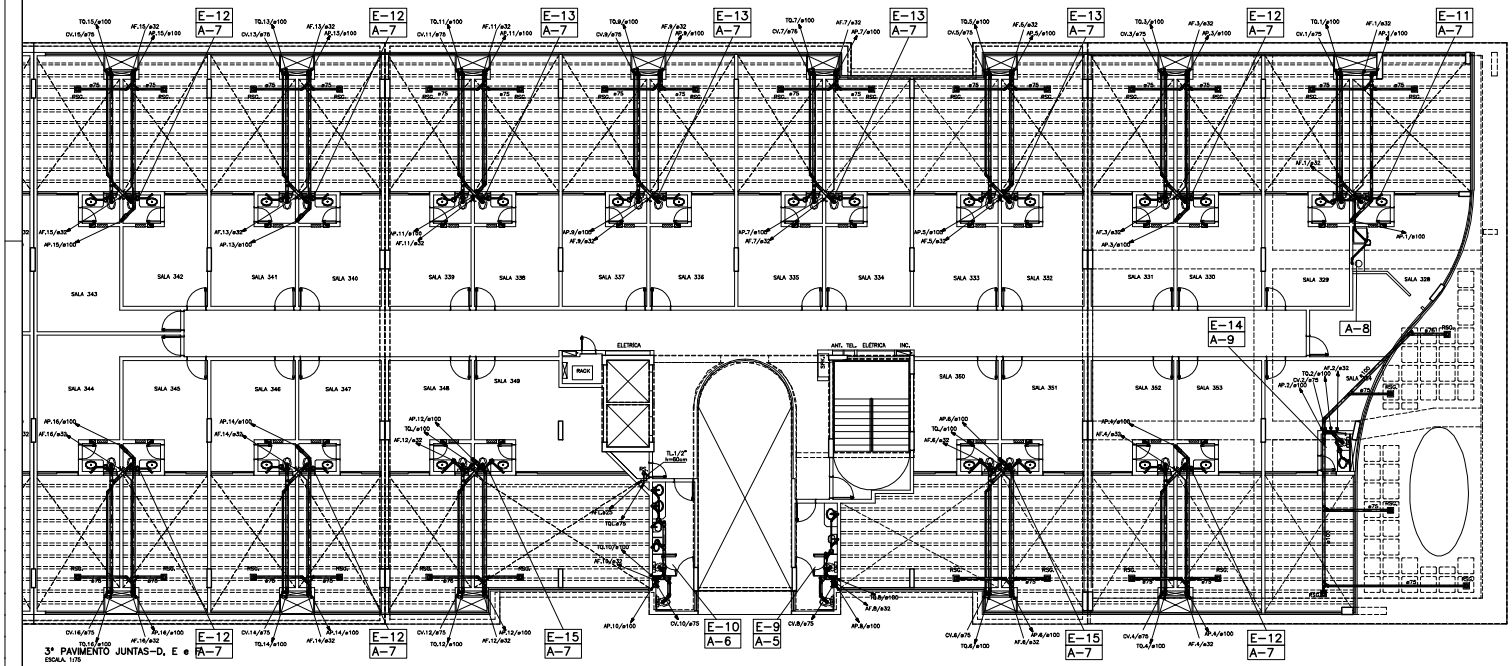

3º PAVIMENTO JUNTAS-D, E e F
ESCALA: 1/75

NOTA:
- VER DETALHES DE ÁGUA (ISOMÉTRICOS) e DE ESGOTO NA IHAE – 10/11

DATA	OBSERVAÇÕES
01/08/08	EMISSÃO – 1

DESENHO DE REFERÊNCIA	FOLHA Nº
2º, 1º SUBSOLO e DETALHES	IHAE – 1/11
PAVIMENTO TÉRREO e LEGENDAS DE ÁGUA e ESGOTO	IHAE – 2/11
DETALHES DE ÁGUA (ISOMÉTRICOS) DE ESGOTO DO 2º, 1º SS. e TÉRREO	IHAE – 3/11
1º PAVIMENTO	IHAE – 4/11
DETALHES DE ESGOTO DO 1º PAVIMENTO e LEGENDA DAS CONEXÕES	IHAE – 5/11
2º PAVIMENTO	IHAE – 6/11
DETALHES DE ESGOTO DO 2º PAV. e DETALHES DE ÁGUA DO 1º e 2º PAV.	IHAE – 7/11
3º PAVIMENTO	IHAE – 8/11
TERRAÇO	IHAE – 9/11
DETALHES DE ÁGUA (ISOMÉTRICOS) DE ESGOTO DO 3º PAVIMENTO e TERRAÇO	IHAE – 10/11
COBERTURA, DETALHES e ESQUEMAS VERTICAIS DE ÁGUA e ESGOTO	IHAE – 11/11

martins
PROJETOS DE INSTALAÇÕES
CREA Nº 6597/D – RF
SIA – 3 Nº 990 SALA 217/218 ED. ITAO
CEP 71200-030 BSB DF
Fone(0xx61)3032 6646 Fax(0xx61)3234 3629
E-MAIL : martins.lac@brturbo.com.br
DIREITOS AUTORAIS RESERVADOS – LEI 5194 DE 24/12/1966

SETOR DE INDÚSTRIAS GRÁFICAS – SIG
ENDEREÇO: SIG – QUADRA 01 – LOTES 495, 505, 515
PROPRIETÁRIO : BPP PARTICIPAÇÕES LTDA.
AUTOR DO PROJETO : MARTINS PROJETOS DE INSTALAÇÕES / ADALBERTO BERNARDO DE PONTES
RESP. TÉCNICO :

PROPRIETÁRIO:
AUTOR DO PROJETO: ENG. CIVIL CREA Nº 13.785/D-DF
RESP. TÉCNICO: CREA Nº

CAESB | CREA | CAESB

BRASÍLIA – DF	FOLHA Nº	PROJETO DE INSTALAÇÕES: HIDRÁULICA – ÁGUA e ESGOTO:
B P P	IHAE-8/11	3º PAVIMENTO

DESENHISTA :	VISTO :	ESQUPO
ALAN R. ROCHA	CELSO	- MARTINS
ESCALA: 1:50/1:75	DATA: VER QUADRO OBSERVAÇÕES	- ADALBERTO
		- CELSO