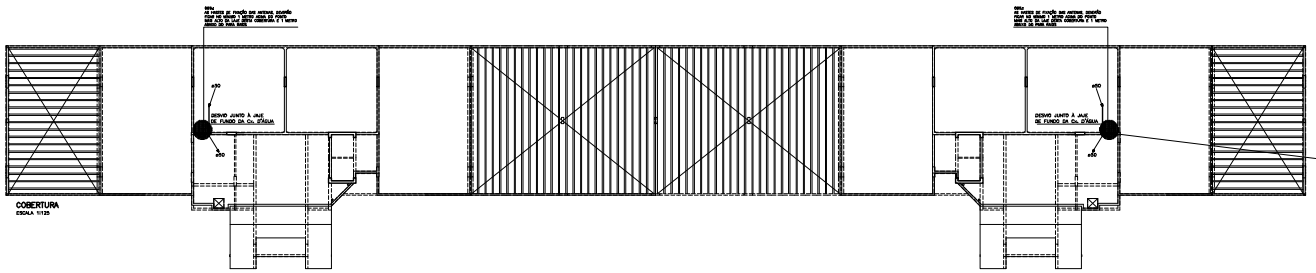

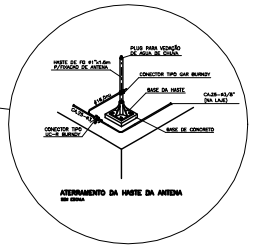

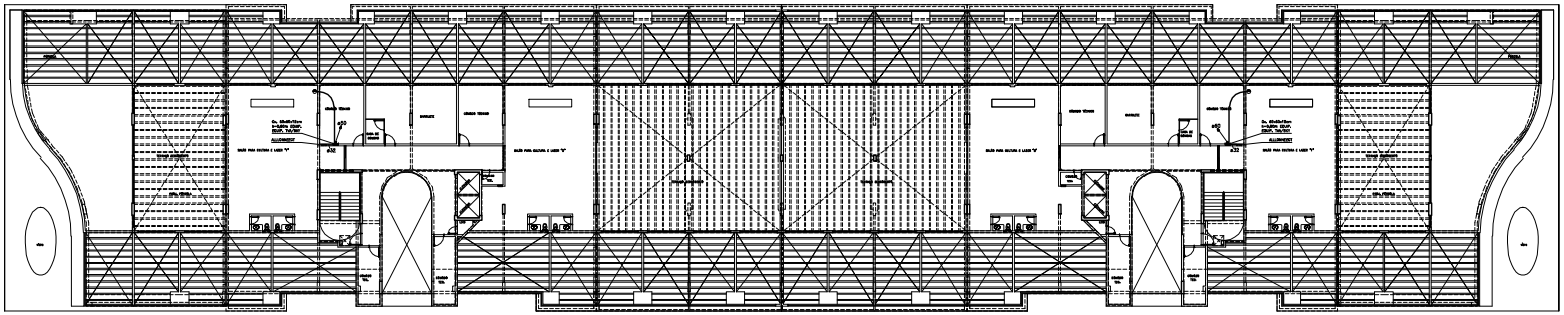

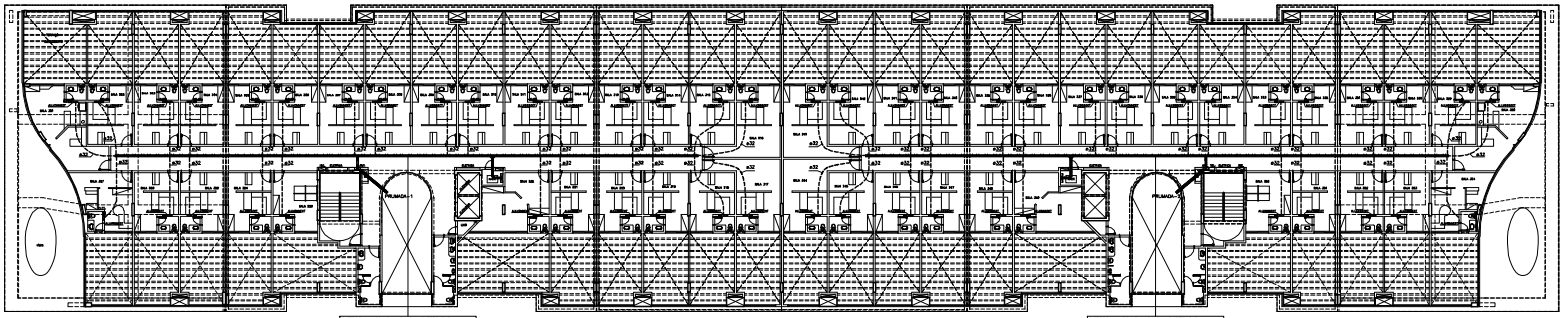

05/06/06	EMISSÃO - 1
DATA	OBSERVAÇÕES

DESENHO DE REFERÊNCIA	FOLHA Nº
2º SUBSOLO, 1º SUBSOLO, DETALHES e LEGENDA	IES - 1/3
TÉRREO, 1º e 2ºPAVIMENTO, ESQUEMA VERTICAL e SITUAÇÃO	IES - 2/3
3ºPAVIMENTO, TERRAÇO E COBERTURA	IES - 3/3

martins
PROJETOS DE INSTALAÇÕES
CREA Nº 8997/D - DF
DIREITOS AUTORAIS RESERVADOS - LEI 5194 DE 24/12/1966
SIA - 3 A' 900 SALA 217/218 ED. ITAÚ
CEP 71200-020 BSB DF
Fone(0xx61)3032 6446 Fax(0xx61)2234 3029
E-MAIL : martinsbsb@terra.com.br

SETOR DE INDÚSTRIAS GRÁFICAS - SIG

ENDEREÇO: SIG - QUADRA 01 - LOTES 495, 505, 515

PROPRIETÁRIO : BPP PARTICIPAÇÕES LTDA.

AUTOR DO PROJETO : MARTINS PROJETOS DE INSTALAÇÕES / ADALBERTO BERNARDO DE PONTES

RESP. TÉCNICO :

PROPRIETÁRIO:

AUTOR DO PROJETO: ENG. CIVIL — CREA Nº 13.769/D-DF

RESP. TÉCNICA — CREA Nº

CONTROLE

CREA

CONTROLE

BRASÍLIA - DF	FOLHA Nº	PROJETO DE INSTALAÇÕES:
B P P	IES - 3/3	ESPECIAIS (ANTENA e CFTV): 3ºPAVIMENTO, TERRAÇO E COBERTURA

DESENHISTA : HAZEN LEMBA
ESCALA : INDICADA
VISTO : DEZ/05
Nº DE ALGUMAS OBSERVAÇÕES
CÓPIA : - ARTEIO - ARQUIVO - CLIENTE