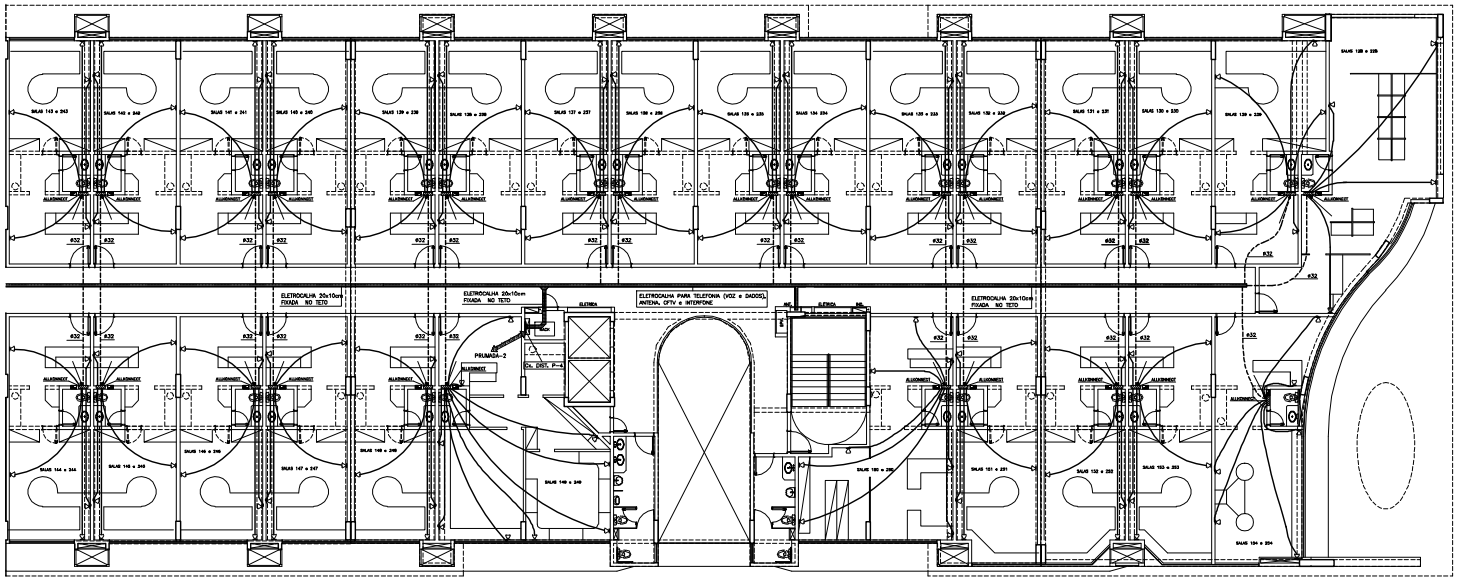

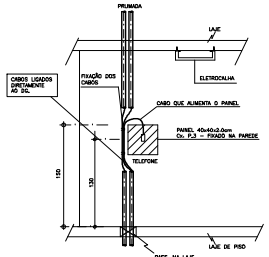

DETALHE DAS CAIXAS DE DISTRIBUIÇÃO
S / ESCALA

DESLOCAMENTO DA POSIÇÃO DAS TOMADAS EM PAREDE DE VIZINHO
SEM ESCALA

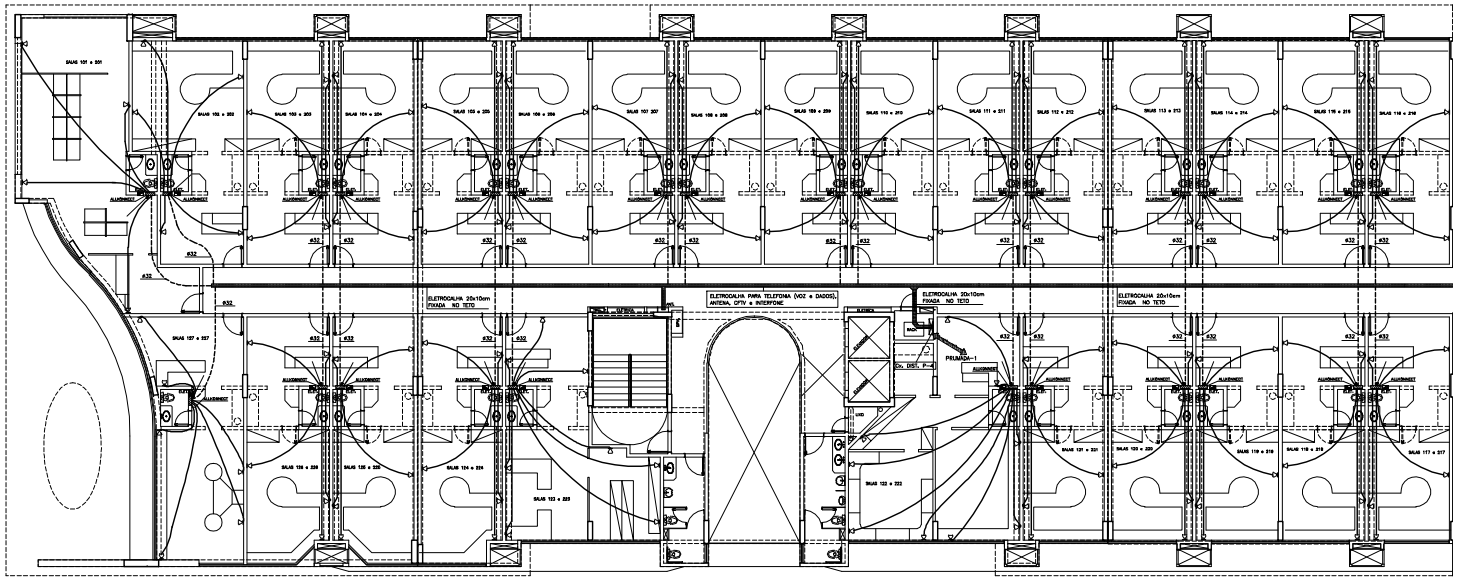

1° e 2°PAVIMENTO
ESCALA 1/75

08/08/08	EMISSÃO - 1
DATA	OBSERVAÇÕES

DESENHO DE REFERÊNCIA	FOLHA Nº
1ºSUBSOLO, 1ºPUMBOLO, SITUAÇÃO, DETALHE e ESQUEMA VERTICAL	IT - 1/5
PAVIMENTO TERREO e LEGENDA	IT - 2/5
1° e 2ºPAVIMENTO e DETALHES	IT - 3/5
3° PAVIMENTO e DETALHES	IT - 4/5
TERRAÇO	IT - 5/5

martins
PROJETOS DE INSTALAÇÕES
CREA Nº 6897/D - RF
DIREITOS AUTORAIS RESERVADOS - LEI 5194 DE 24/12/1966
SIA - 3 Nº 990 SALA 217/218 ED. ITAO
CEP 71205-030 BSB DF
Fone(0xx61)3030 6446 Fax(0xx61)3234 3529
E-MAIL : martins.bsb@turbo.com.br

SETOR DE INDOSTRIAS GRÁFICAS - SIG

ENDEREÇO: SIG - QUADRA 01 - LOTES 495, 505, 515

PROPRIETÁRIO : BPP PARTICIPAÇÕES LTDA.

AUTOR DO PROJETO : MARTINS PROJETOS DE INSTALAÇÕES / ADALBERTO BERNARDO DE PONTES

RESP. TÉCNICO :

PROPRIETÁRIO:

AUTOR DO PROJETO: ENG. CIVIL — CREA Nº 13.765/D-DF

RESP. TÉCNICO: — CREA Nº

BRASILTELECOM

CREA

BRASILTELECOM

BRASÍLIA - DF	FOLHA Nº	PROJETO DE INSTALAÇÕES
B P P	IT - 3/5	TELEFONE e INTERFONE: 1° e 2°PAVIMENTO e DETALHES

Edifício Banco do Rio Branco

DESENHISTA : RUELEN LIMINA	VISTO : CELMO	EQUIPE
ESCALA : INDICADA	DATA : MÊS QUADRO OBSERVAÇÕES	- MARTINS - ADALBERTO - CELMO