
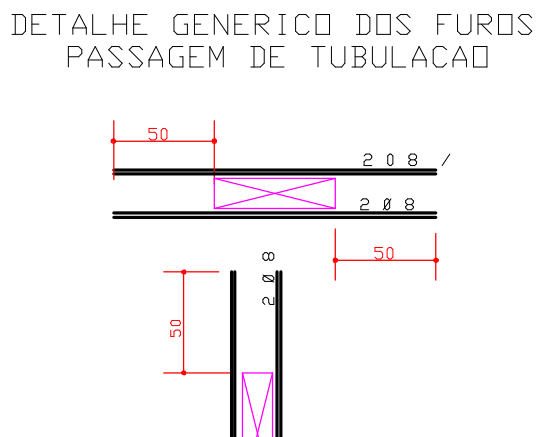
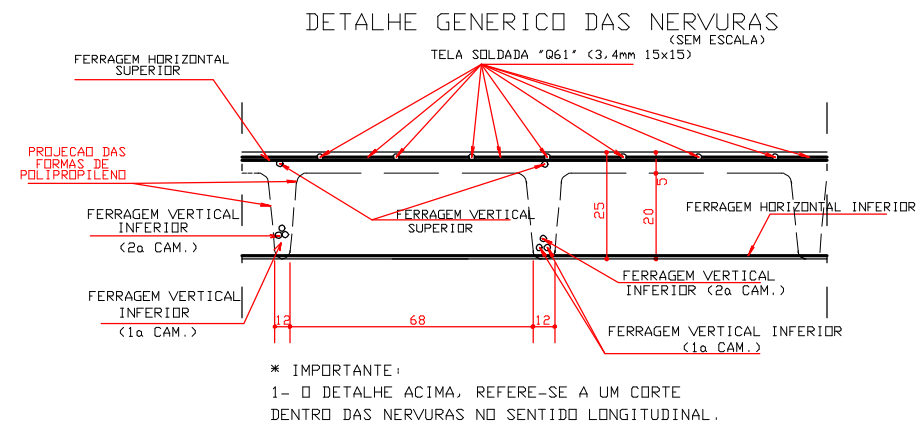
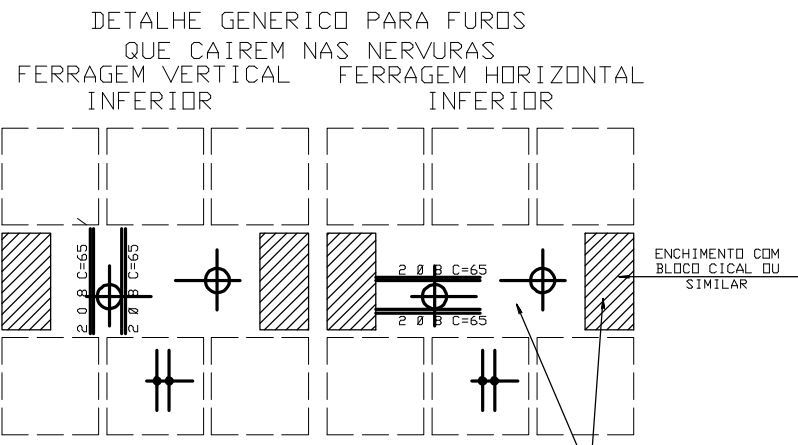


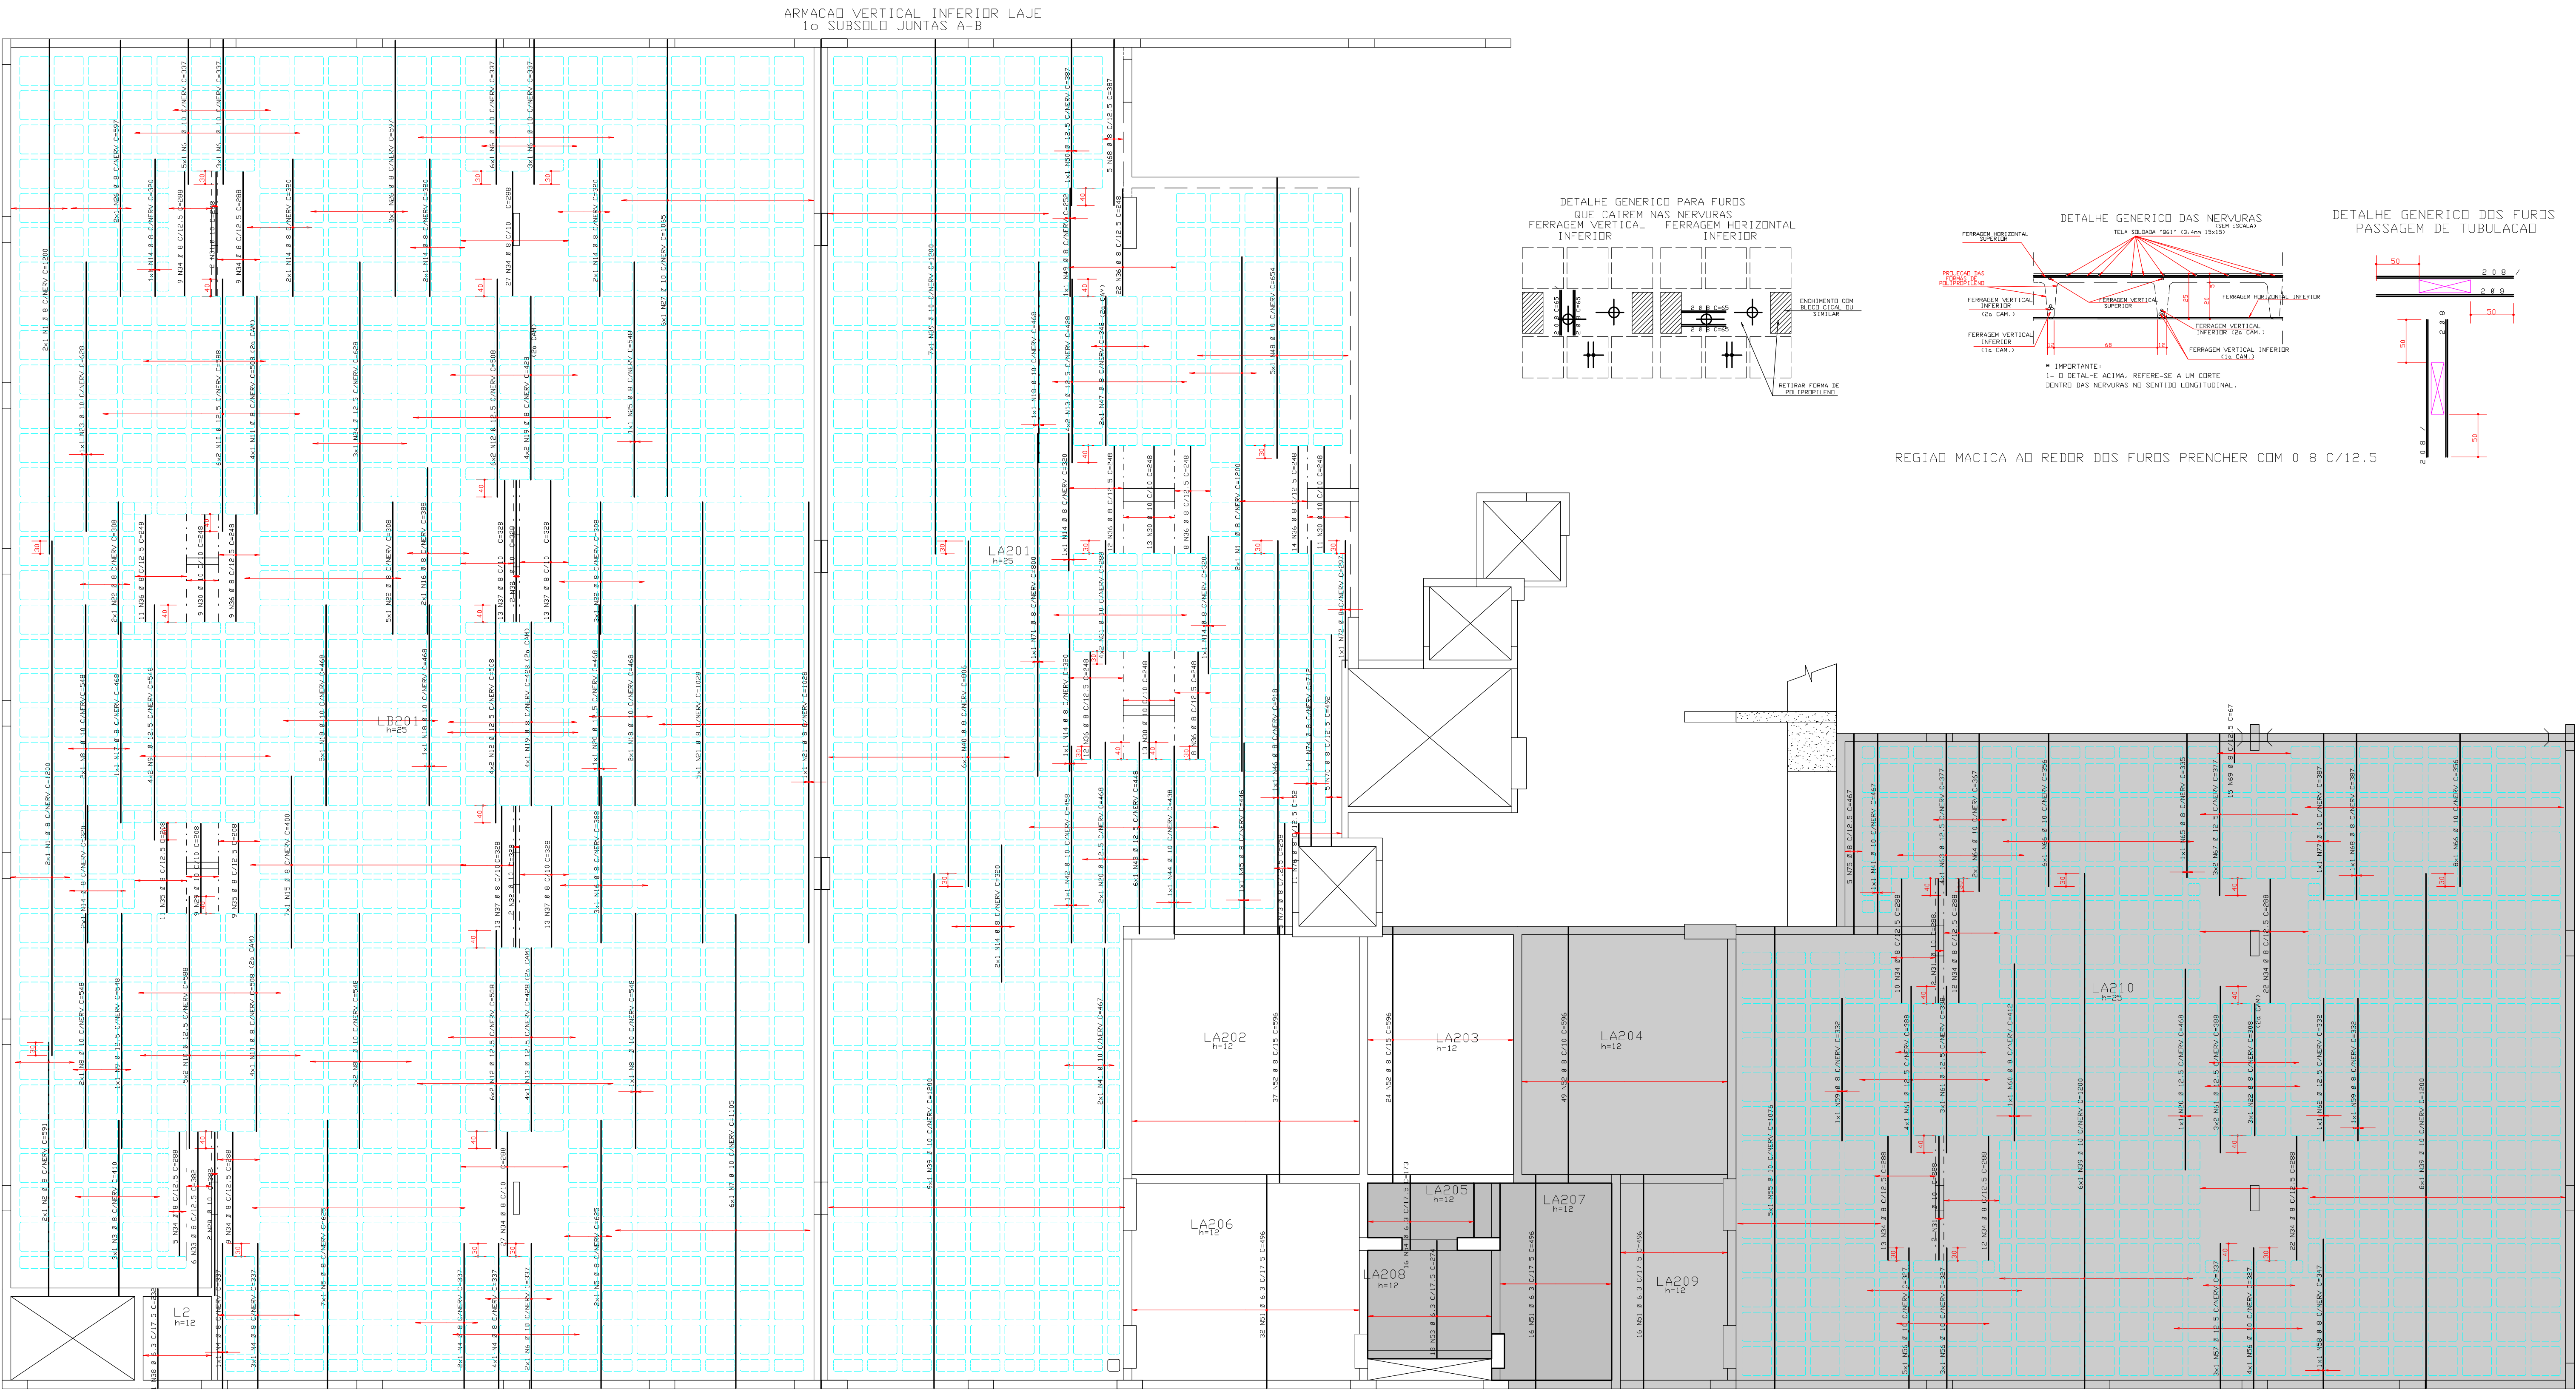

REGIAO MACICA AO REDOR DOS FURDS PRENCHER COM 0 8 C/12.5

COBRIMENTO DA ARMADURA

- LAJES = 2,0 cm	- VIGAS E PILARES = 2,5 cm	- BLOCOS, BALDRAMES E CONTENEDORES = 3,0 cm
1. ESSES COBRIMENTOS DEVERAO SER GARANTIDOS COM O USO DE ESPACADORES SUPOSTOS.		
COBRIMENTOS ESPECIFICOS EM CONTRAPUNTO AOS VALORES INDICADOS ACIMA, EM CASO DE INADQUACIA NOS BENEFICIOS DAS FORMAS DOS PAVIMENTOS.		

NORMAS UTILIZADAS

NBR-6118/2003	RESUMO ACO CA 50-60
NBR-6120/1980	PROJETO DE FUNDACAO DE OBRAS DE CONCRETO ARMADO
NBR-6120/1980	CARGAS PARA O CALCULO DE ESTRUTURAS DE EDIFICACAO

SOA	6,3	120	105
SOA	8	250	242
SOA	10	1867	672
SOA	12,5	562	562
Peso Total	SOA =	2282	KG

EXECUCAO:

- TODAS AS INTERFERENCIAS DO PROJETO ESTRUTURAL COM OS DEMAIS PROJETOS, ASSIM COMO AS COTAS E OS NIVEIS DAS FORMAS, DEVERAO SER VERIFICADAS E ACEITAS PELO RESPONSAVEL TECNICO DA OBRA OU PELO RESPONSAVEL PELA COMPATIBILIZACAO.

FCK = 35 MPa

EC = 28 GPa (MODULO DE ELASTICIDADE SECANTE)

A/C = 0,65 (FATOR AGUA CIMENTO)

0	13/10/2008	EMISSAO INICIAL	
REV	DATA	DESCRICAO	
			
PROJETO ESTRUTURAL			
CLIENTE: JEQUITIBA INCORPORADORA LTDA			
OBRA: ED. JEQUITIBA			
ENDERECO OBRA: RUA 36 SUL LOTE 17 - AGUAS CLARAS/DF			
DESENHO No: 15/88			
DESENHISTA	DATA	ESCALA	UNIDADE
TSZ DE LINA	13/10/2008	1:75	CM
ARGUVO PLT: 418-EST-15-88-R00-PLT			
PROPRIETARIO: RESPONSAVEL TECNICO			
RESPONSAVEL TECNICO PELO PROJETO ESTRUTURAL			
SIMETRIA ENGENHARIA E PROJETOS S/C LTDA CREA: 0725/AF			

