



ARMACAO HORIZONTAL INFERIOR PAV. TIPO
(2o AD 3o PAVIMENTO)

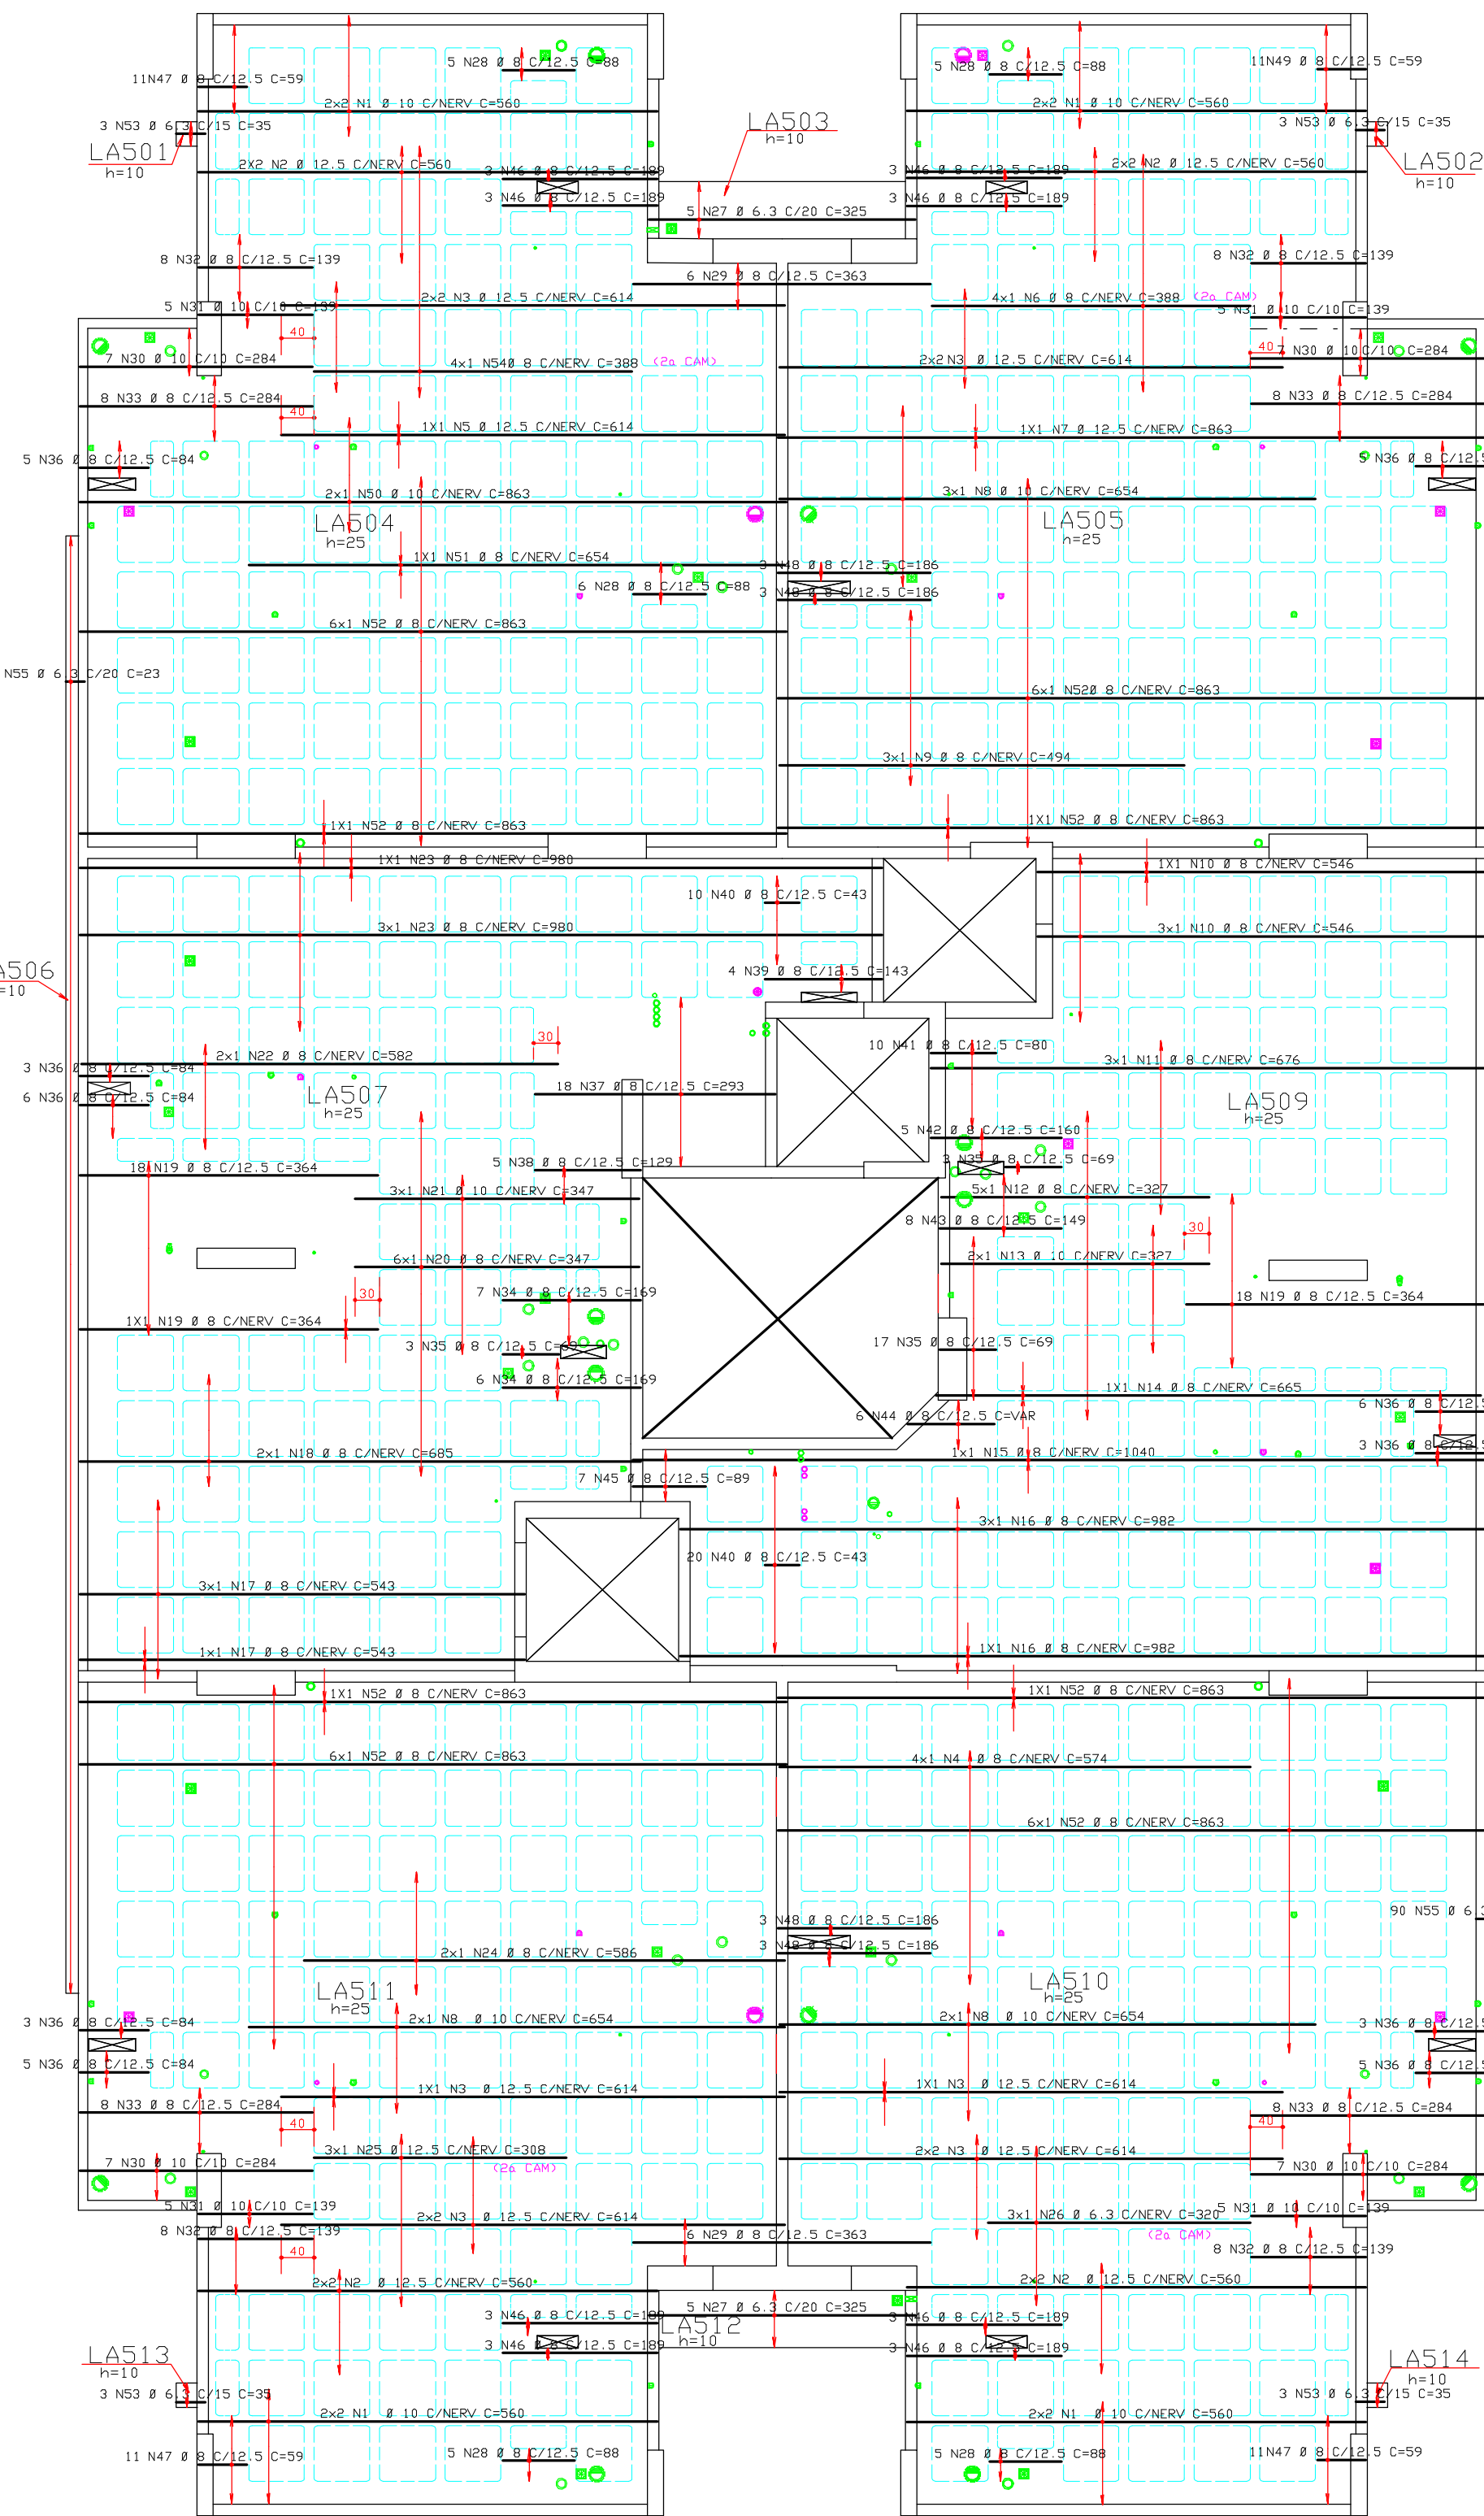


REGIO MACICA AO REDOR DOS FURDS PRENCHER COM 0 8 C/12.5


DETALHE GNERICO DOS FURDS
PASSAGEM DE TUBULACAO

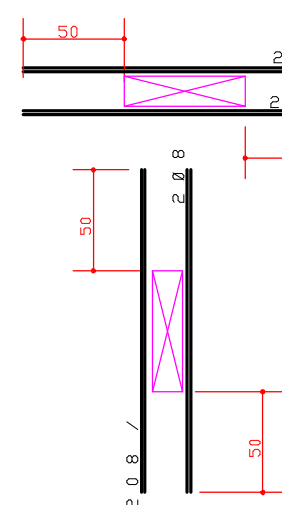

DETALHE GNERICO DAS NERVURAS

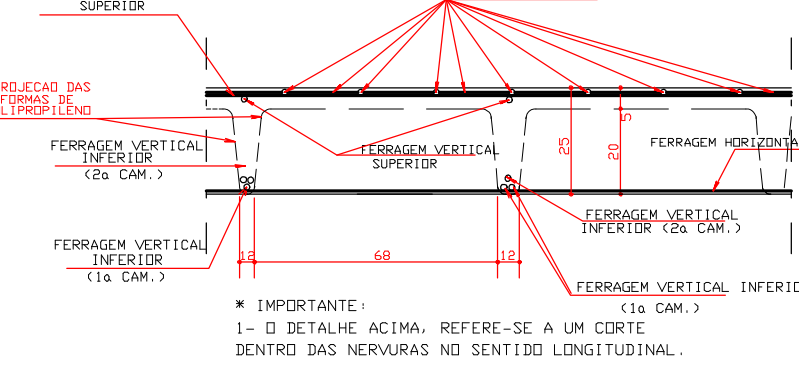


DETALHE GNERICO PARA FURDS
QUE CAIREM NAS NERVURAS

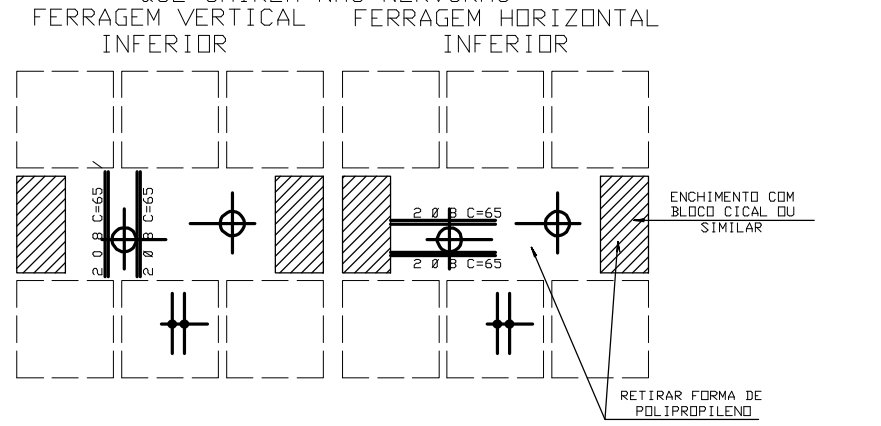

ACD	POS	BIT	QUANT	COMPRIMENTO	UNIT	TOTAL
(mm)		(mm)		(cm)	(cm)	(cm)
ARMACAO HORIZONTAL INFERIOR PAV. TIPO						
ACD	RESUMO ACD CA	50-60	PESO
(mm)	(mm)	(m)	(kg)
50A	6.3	88	28
50A	6.3	1174	470
50A	10	277	174
50A	12.5	224	224
Peso Total 50A =			890 kg
Peso Total (x2) 50A =			1780 kg

ARMACAO VERTICAL INFERIOR PAV. TIPO
(2o AD 3o PAVIMENTO)

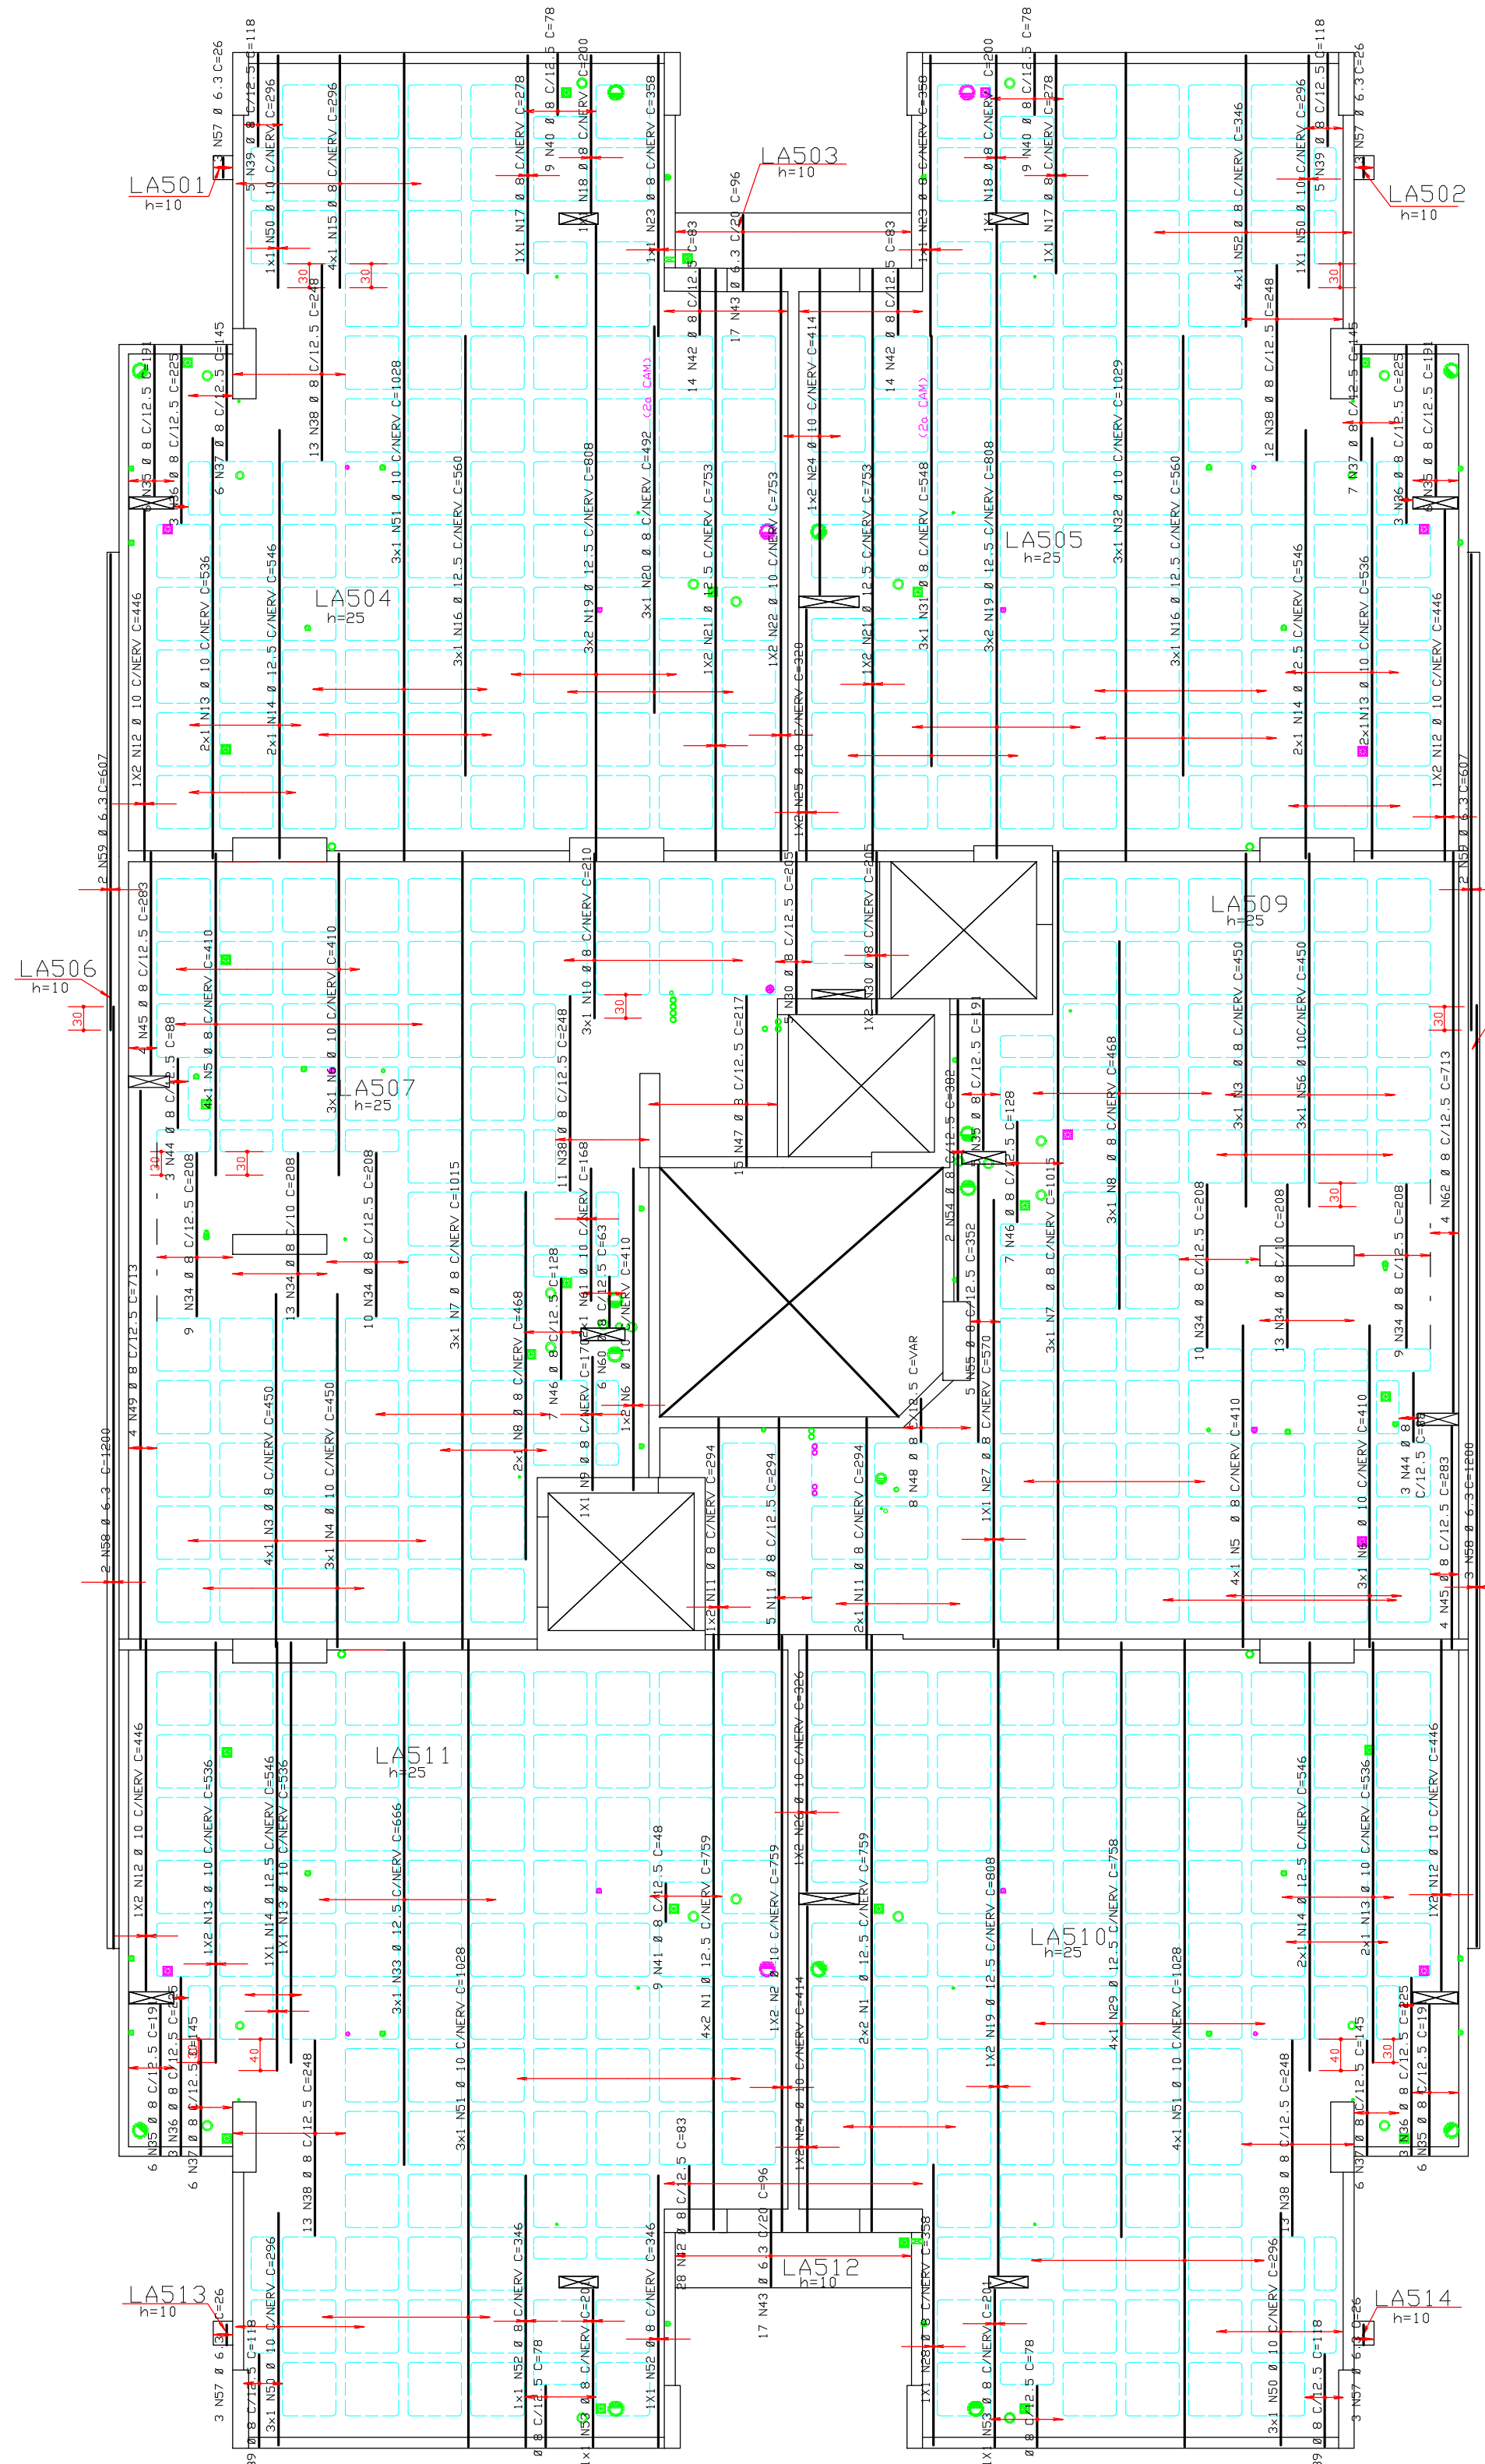

ACD	POS	BIT	QUANT	COMPRIMENTO	UNIT	TOTAL
(mm)		(mm)		(cm)	(cm)	(cm)
ARMACAO VERTICAL INFERIOR PAV. TIPO						
COBRIMENTO DA ARMADURA:
- LAJES = 2.0 cm
- VIGAS E PILARES = 2.5 cm
- BLOCOS, BALDRAMES E CONTENEDORES (FACE EM CONTATO COM A TERRA) = 3.0 cm
1. ESSES COBRIMENTOS DEVERAO SER GARANTIDOS COM O USO DE ESPACADORES OU PASTILHAS.
COBRIMENTOS ESPECIFICOS EM CONTRARIO AD VALORES INDICADOS ACIMA. ESTAO INDICADOS NOS DESENHOS DE FORMAS DOS PAVIMENTOS.

NORMAS UTILIZADAS:
NBR-6118/2003 - PROJETO E EXECUCAO DE OBRAS DE CONCRETO ARMADO
NBR-6120/1980 - CARGAS PARA O CALCULO DE ESTRUTURAS DE EDIFICACOES

ACD	RESUMO ACD CA	50-60	PESO
(mm)	(mm)	(m)	(kg)
50A	6.3	120	38
50A	6.3	968	387
50A	10	269	269
50A	12.5	256	256
Peso Total 50A =			1003 kg
Peso Total (x2) 50A =			2006 kg

FCK = 35 MPa
EC = 28 GPa (MODULO DE ELASTICIDADE SECANTE)
A/C = 0,65 (FATOR AGUA CIMENTO)

0	03/09/2009	EMISSAO INICIAL	
REV	DATA	DESCRICAO	
Simetria Engenharia PROJETOS ESTRUTURAIS S14 QUARA AC NO 21 SALAS 201 A 203 BRASILIA-DF CEP: 71200-545 FONE: (061) 3026-9633 e: simetria@simetria.com.br			
PROJETO ESTRUTURAL			
CLIENTE:	JEDITIBA INCORPORADORA LTDA		NO OBRA: XXX
OBRA:	ED. JEDITIBA		
ENDERECO OBRA:	RUA 36 SUL LOTE 17 - AGUAS CLARAS/DF		
DESCRICAO:	ARMACAO INFERIOR LAJE PAV. TIPO (2o AD 3o PAVIMENTO)		DESENHO NO: 61/88
DESENHISTA:	DATA:	ESCALA:	UNIDADE:
1257 DE JNA	03/09/2009	1:75	CM
ARGUMENTO PLT:	418-EST-61-88 -R00.PLT		
PROPRIETARIO:	RESPONSAVEL TECNICO		
RESPONSAVEL TECNICO PELO PROJETO ESTRUTURAL			
SIMETRIA ENGENHARIA E PROJETOS S/C LTDA CREA: 0725/MT			

