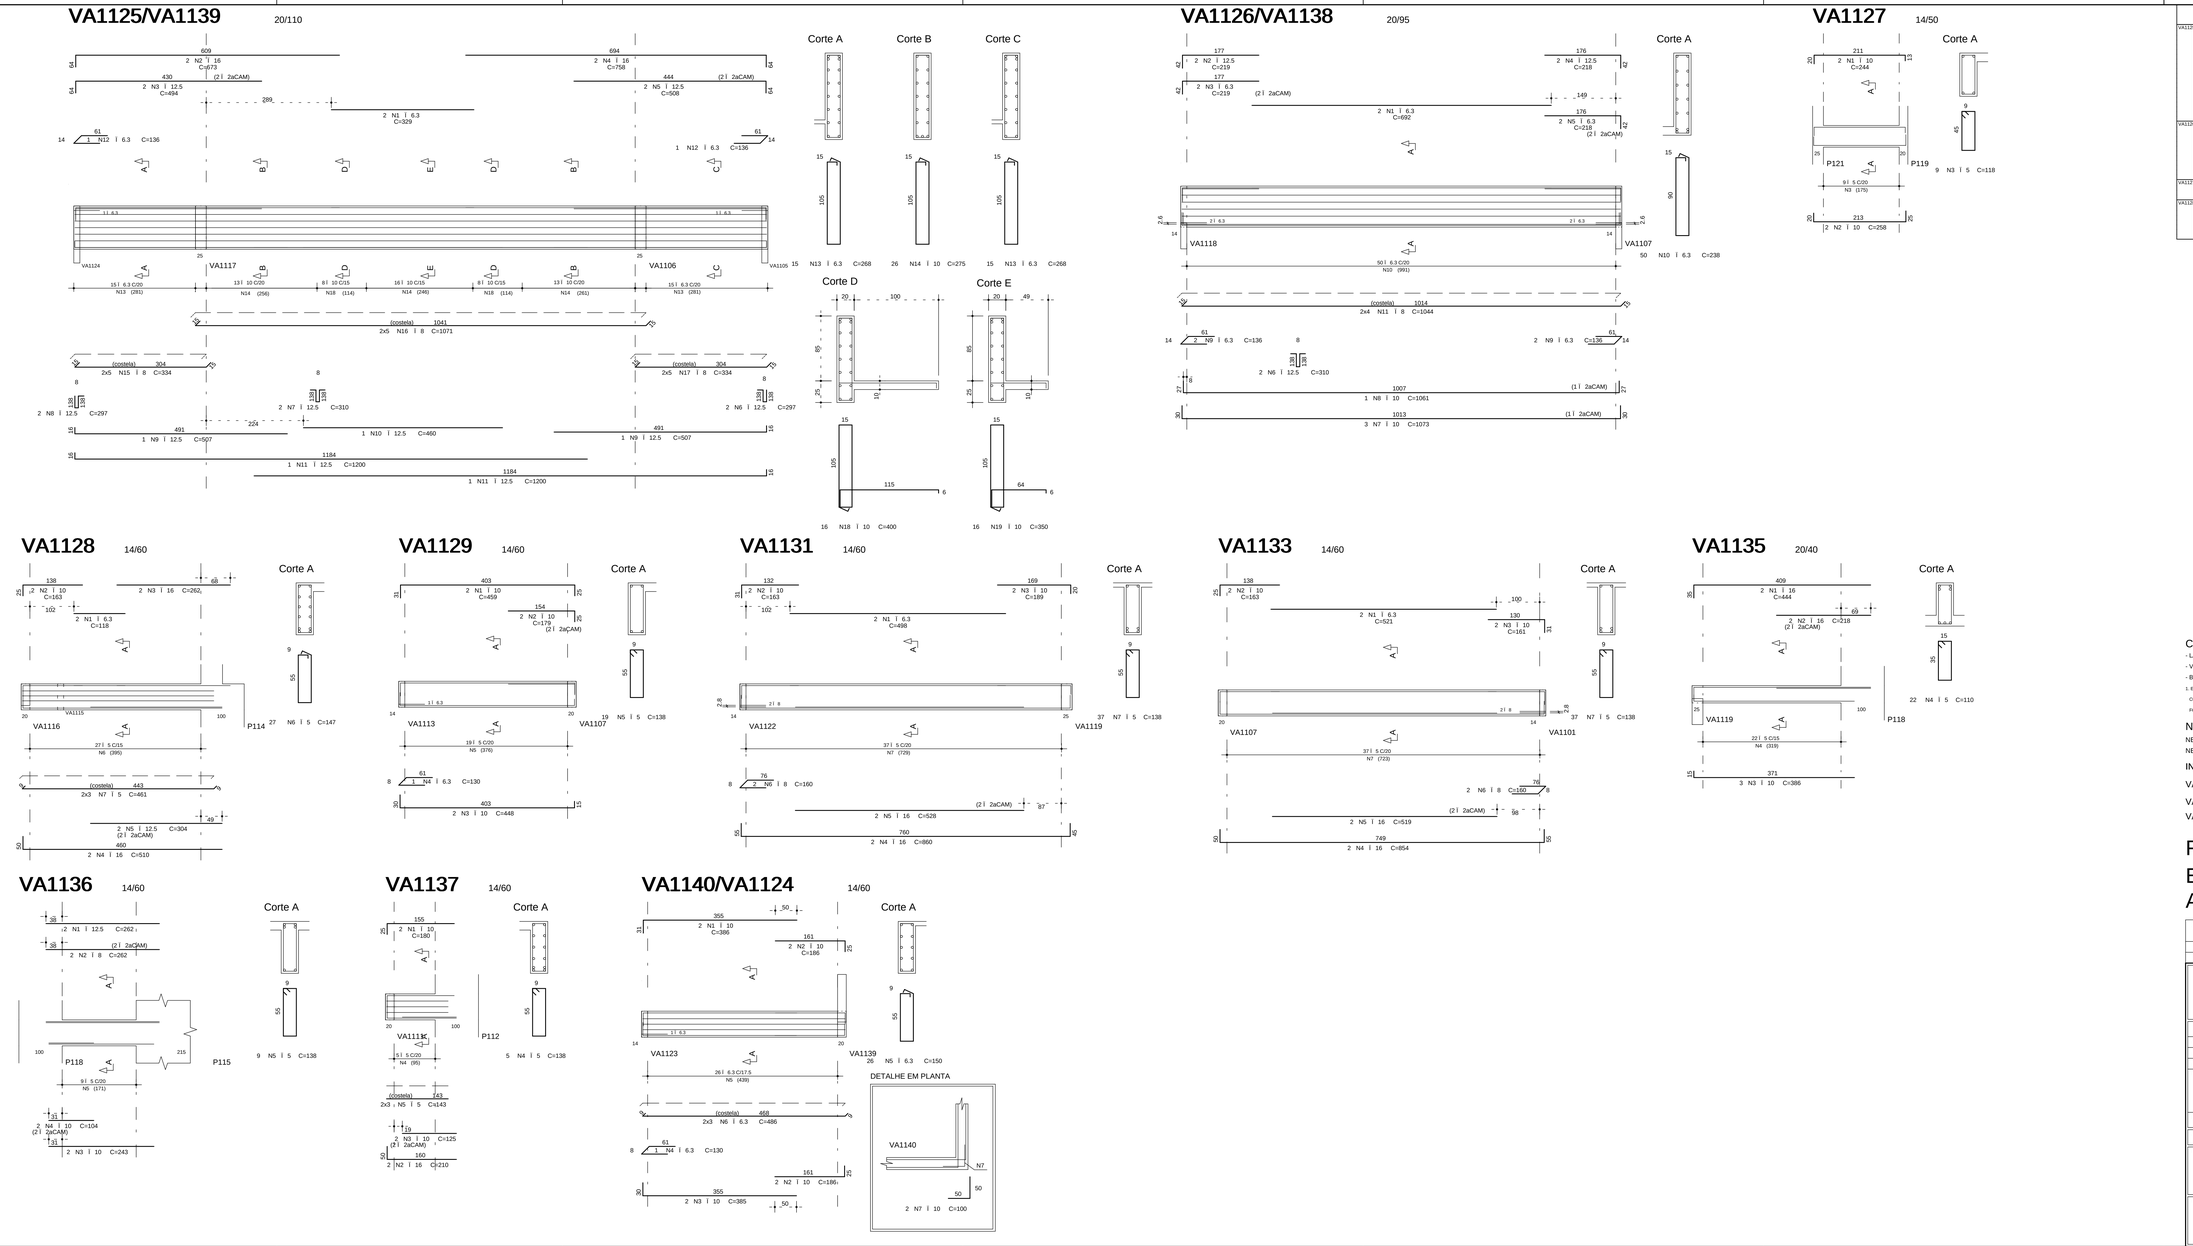

A4 O	POS	BIT (mm)	QUANT	COMPRIMENTO UNIT (cm)	COMPRIMENTO TOTAL (cm)
VA1125_1(2)					
VA1126_1(2)					


RESUMO A4 O CA 50-60			
A4 O	BIT (mm)	COMPR (m)	PESO Kgf
SOA	6.3	258	41
SOA	8	518	131
SOA	10	535	211
SOA	12.5	591	373
SOA	16	145	146
SOB	5	145	36
Peso Total SOB =		41 kg	
Peso Total SOA =		1170 kg	

COBRIMENTO DA ARMADURA:

- LAJES = 2,0 cm
- VIGAS E PILARES = 2,5 cm
- BLOCOS,BALDRAMES E CONTENCOES (FACE EM CONTATO COM A TERRA) = 3,0 cm

1. ESSES COBRIMENTOS DEVERAO SER GARANTIDOS COM O USO DE ESPACADORES OU PASTILHAS.
COBRIMENTOS ESPECIFICOS EM CONTRARIO AOS VALORES INDICADOS ACIMA, ESTAO INDICADOS NOS DESENHOS DE FORMAS DOS PAVIMENTOS.

NORMAS UTILIZADAS:

NBR-6118/2003 - PROJETO E EXECUCAO DE OBRAS DE CONCRETO ARMADO
NBR-6120/1980 - CARGAS PARA O CALCULO DE ESTRUTURAS DE EDIFICACOES

INDICE:

VA1124 A VA1129
VA1131 / VA1133
VA1135 A VA1140

FCK= 35 MPa
EC = 28 GPa (MODULO DE ELASTICIDADE SECANTE AOS 28 DIAS).
A/C = 0,65 (FATOR AGUA CIMENTO)

REV	DATA	DESCRICAO
01	24/03/2010	RETIRADA DAS VIGAS VA1130/VA1132/VA1134 / INSERIDAS VA1125 VA1126/VA1127/VA1128/VA1138/VA1139
0	26/02/2010	EMISSAO INICIAL

Simetria Engenharia
SIA QUADRA 4C No 01 SALAS 201 a 207
BRASILIA-DF CEP: 71200-045
FABX: (0XX61) 3036-9410
simetria@simetria.eng.br

PROJETO ESTRUTURAL

CLIENTE: JEQUITIBA INCORPORADORA LTDA
OBRA: EDIFICIO RESIDENCIAL JEQUITIBA — No OBRA: XXX
ENDERECO OBRA: RUA 36 SUL LOTE 17 - AGUAS CLARAS-DF
DESCRICAO: ARMACAO DE VIGAS - JUNTA A
VIGAS DA COBERTURA DO 22o PAV (02/02)
DESENHO No: 084-088
DESENHISTA: TQS/ VITOR — DATA: 26/02/2010 — ESCALA: 1:50 — UNIDADE: CM — No PROJ. SIMETRIA: 418
ARQUIVO PLT: 418 -EST- 084-088 -R01 .PLT
PROPRIETARIO: RESPONSAVEL TECNICO:
RESPONSAVEL TECNICO PELO PROJETO ESTRUTURAL
SIMETRIA ENGENHARIA E PROJETOS S/C LTDA
CREA 2725RF

SIMETRIA ENGENHARIA DE PROJETOS S/C LTDA R: C:\TQS\WORK\SQFA\JTA\F JUNTA A - BLOKS 0114-CO8 2\DFW\VIGAS\VIGAS 2\0192\PLT 4\0192\0192.DWG 18:09:58