
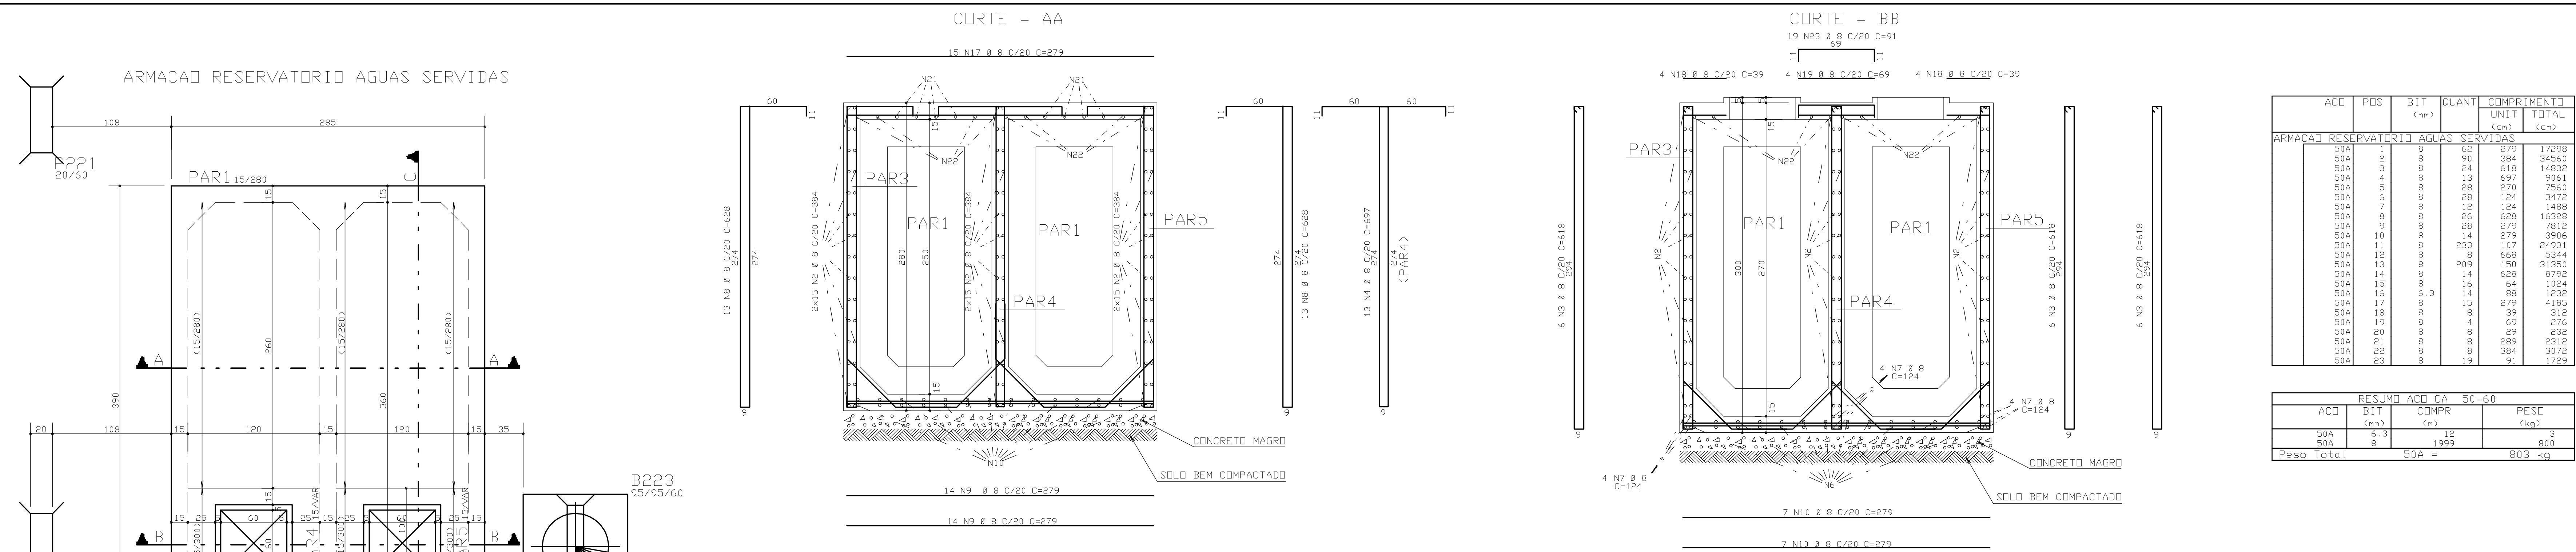
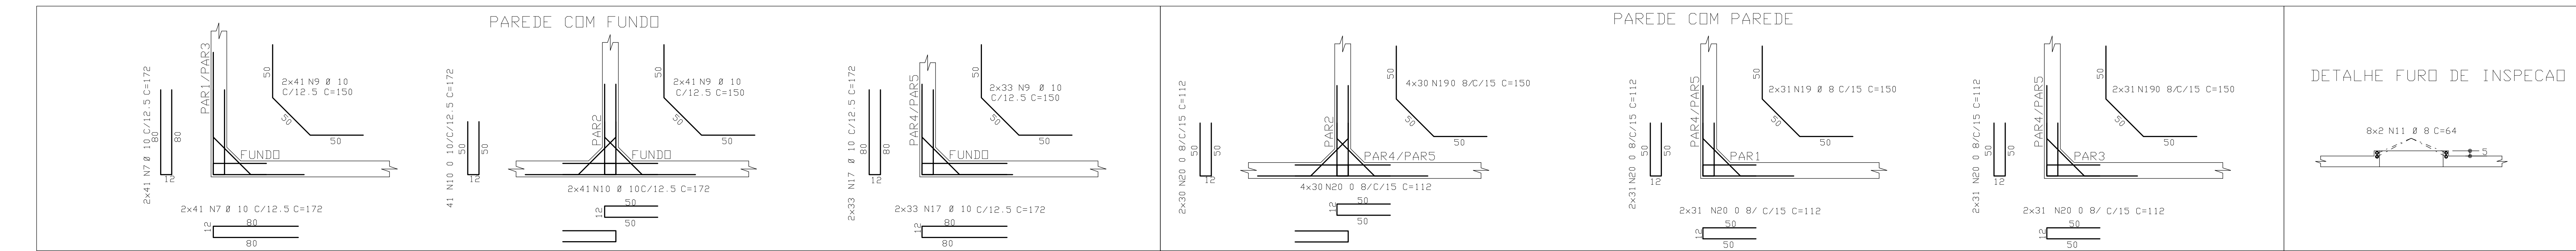


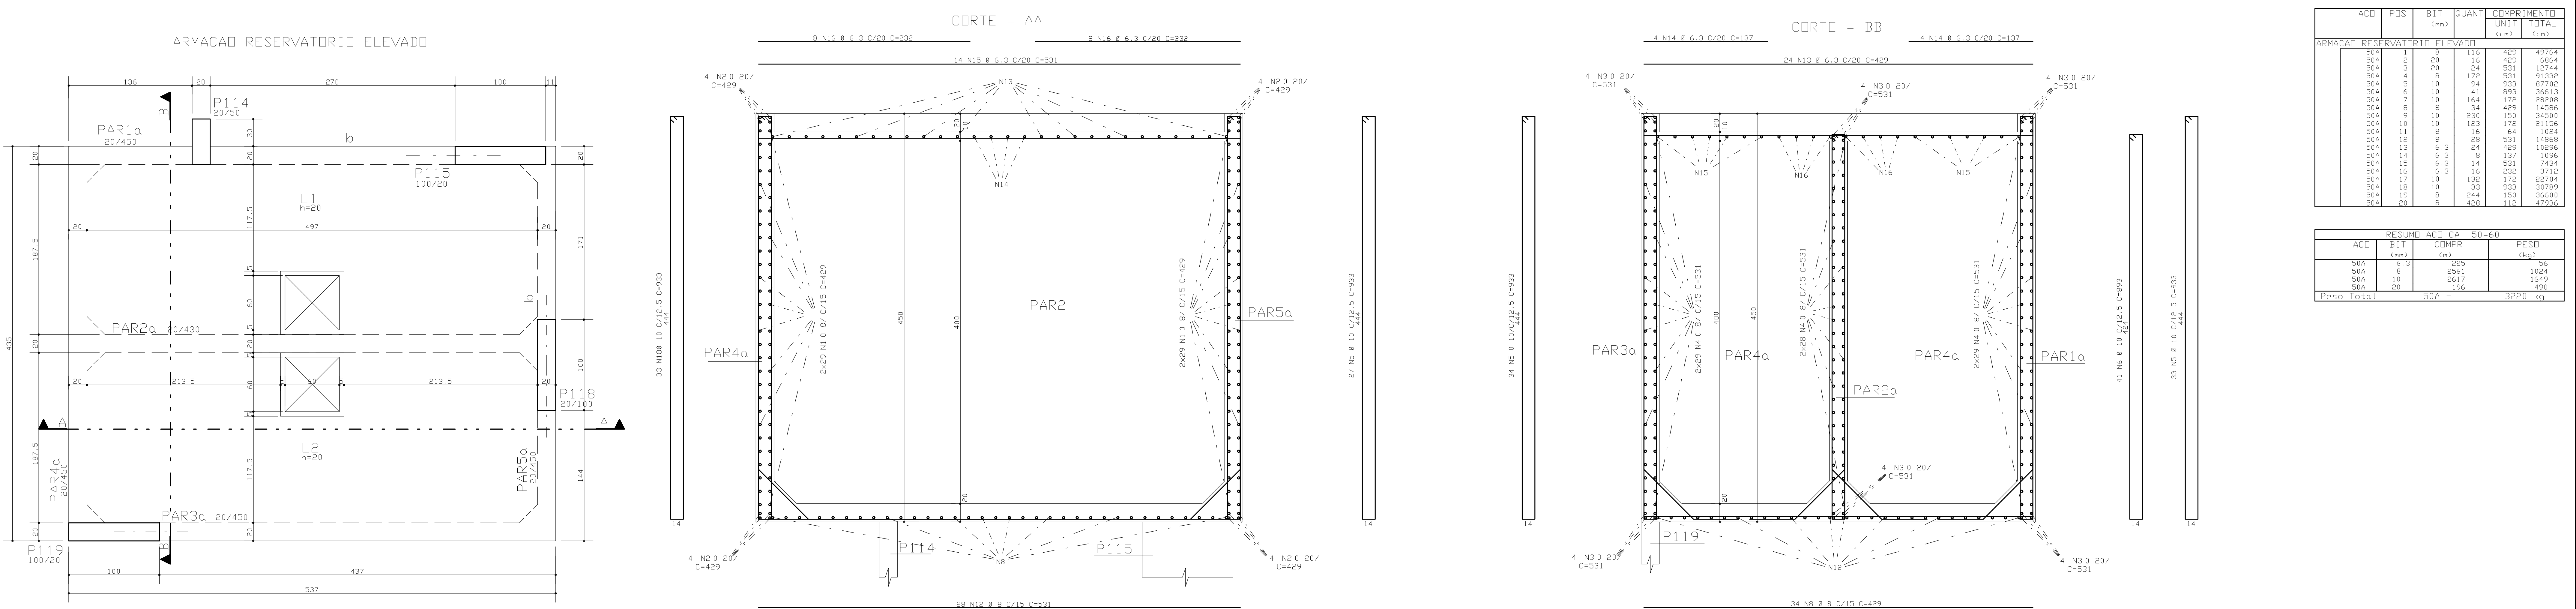

COBRIMENTO DA ARMADURA:

- LAJES = 2,0 cm
- VIGAS E PILARES = 2,5 cm
- BLOCOS, BALDRAMES E CONTENDES (FACE EM CONTATO COM A TERRA) = 3,0 cm



1. ESSES COBRIMENTOS DEVERAO SER GARANTIDOS COM O USO DE ESPACADORES OU PASTILHAS.

COBRIMENTOS ESPECIFICOS EM CONTRARIO AOS VALORES INDICADOS ACIMA. ESTAO INDICADOS NOS DESINHOS DE FORMAS DAS FUNDAMENTOS.

NORMAS UTILIZADAS:

NBR-6118/2003 - PROJETO E EXECUCAO DE OBRAS DE CONCRETO ARMADO

NBR-6120/1980 - CARGAS PARA O CALCULO DE ESTRUTURAS DE EDIFICACOES

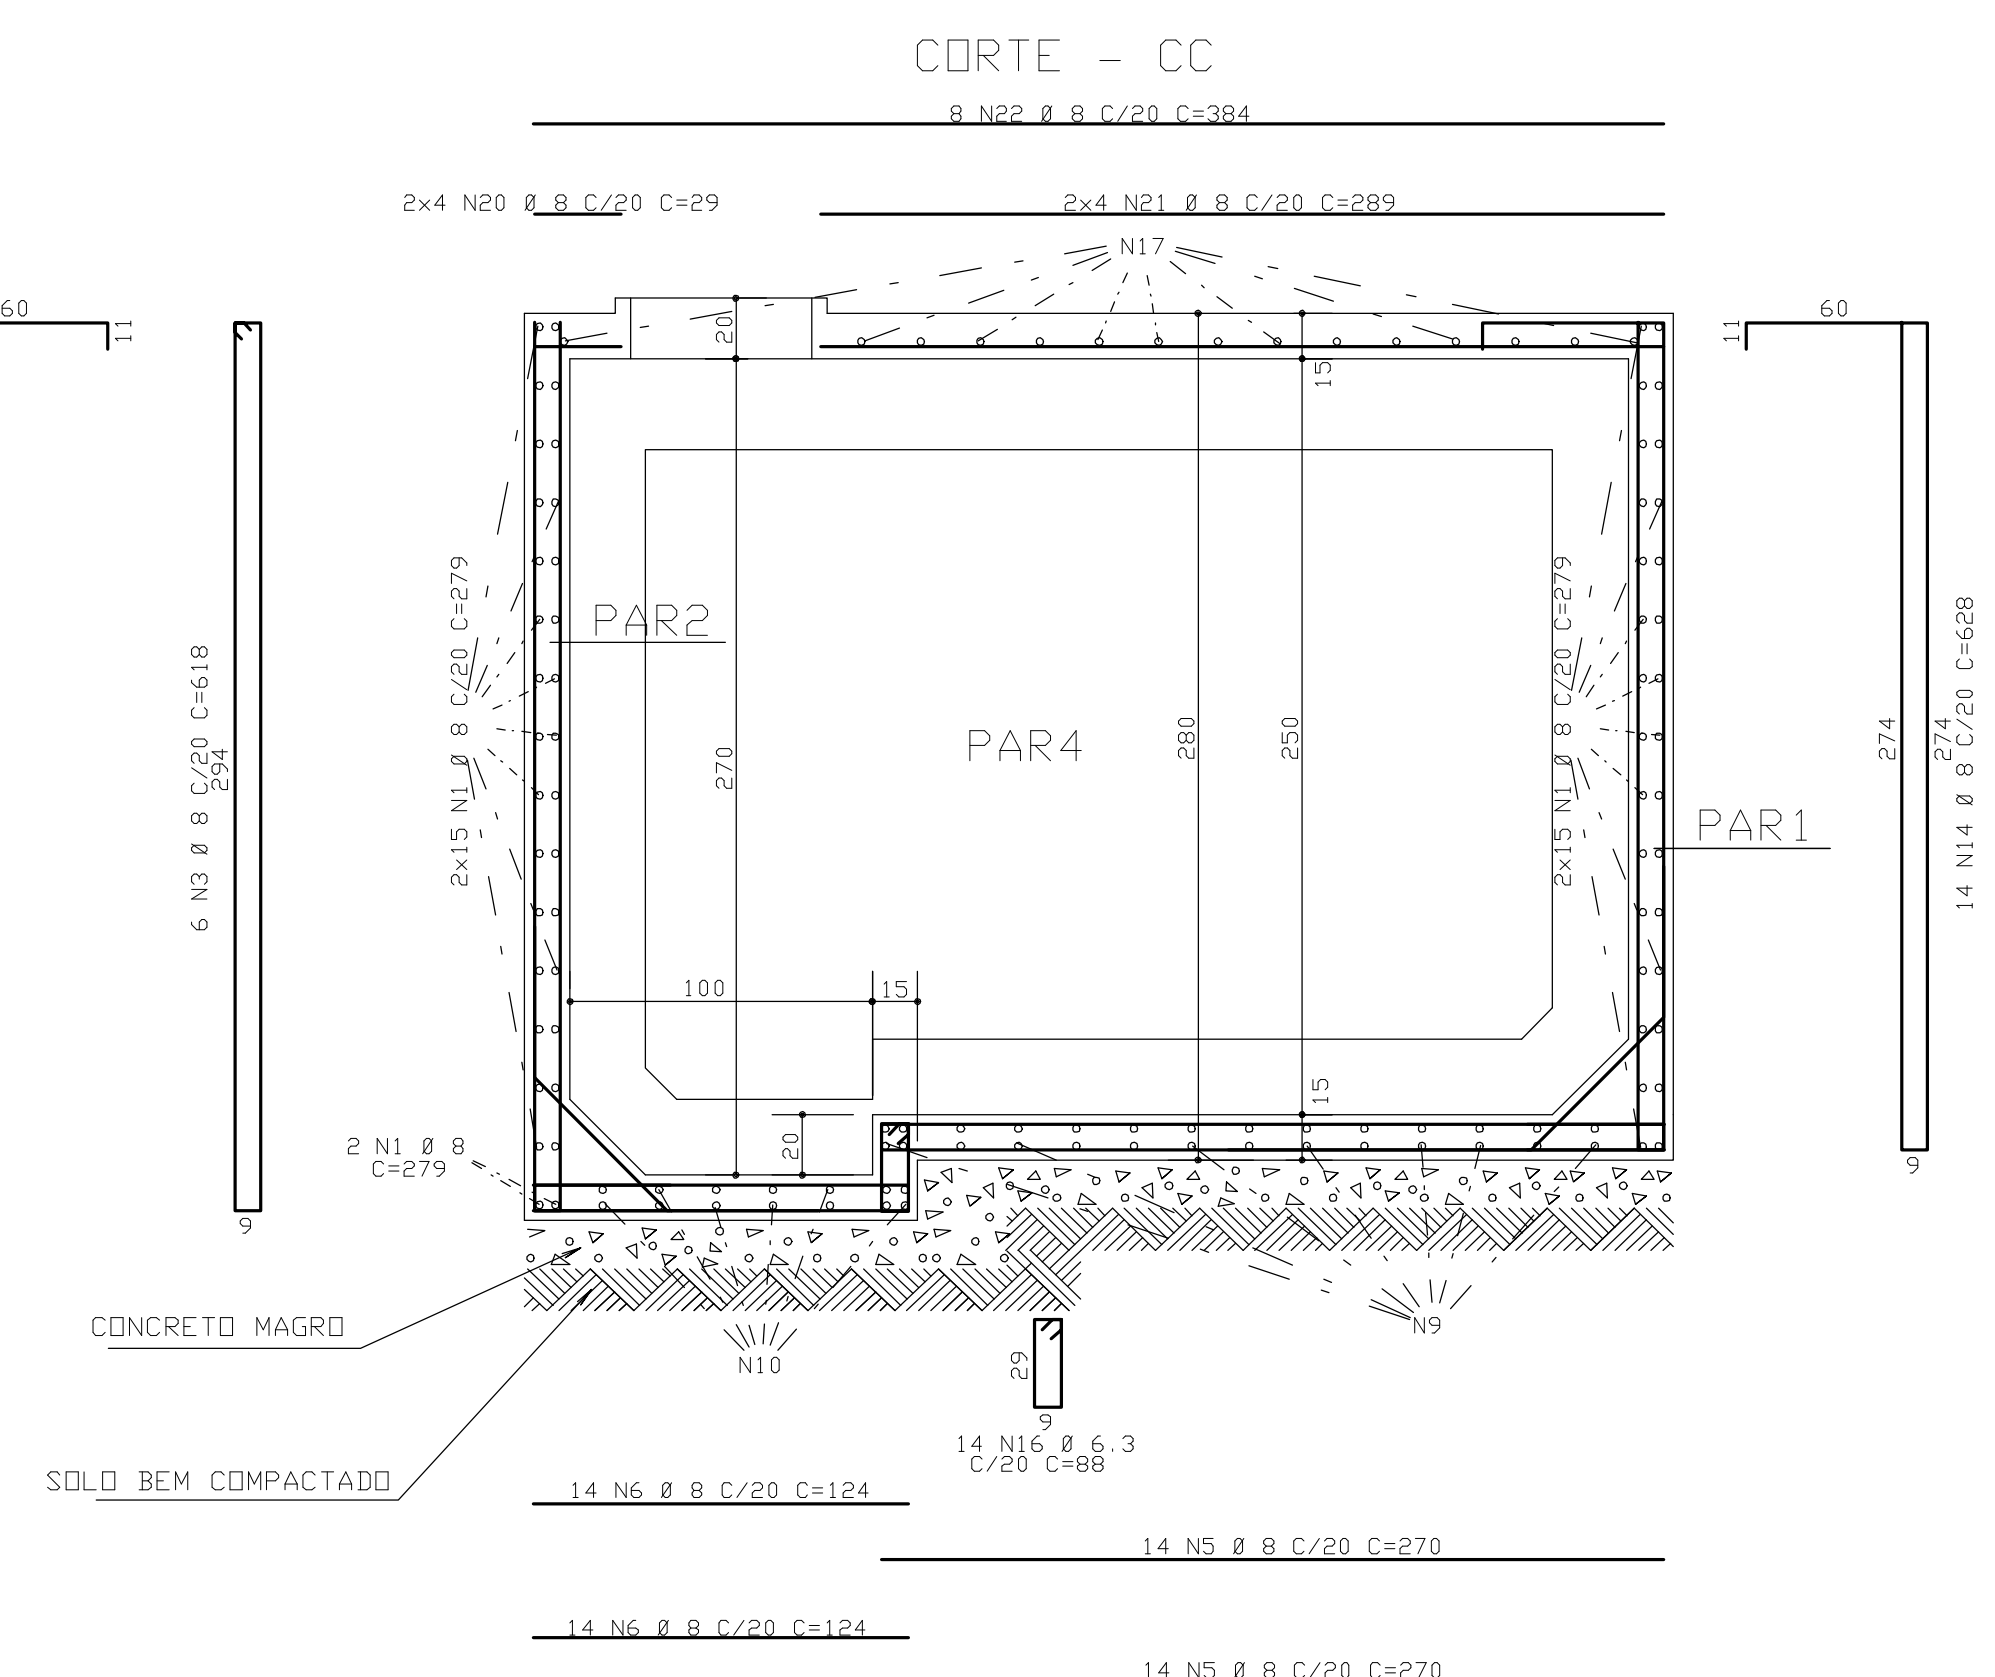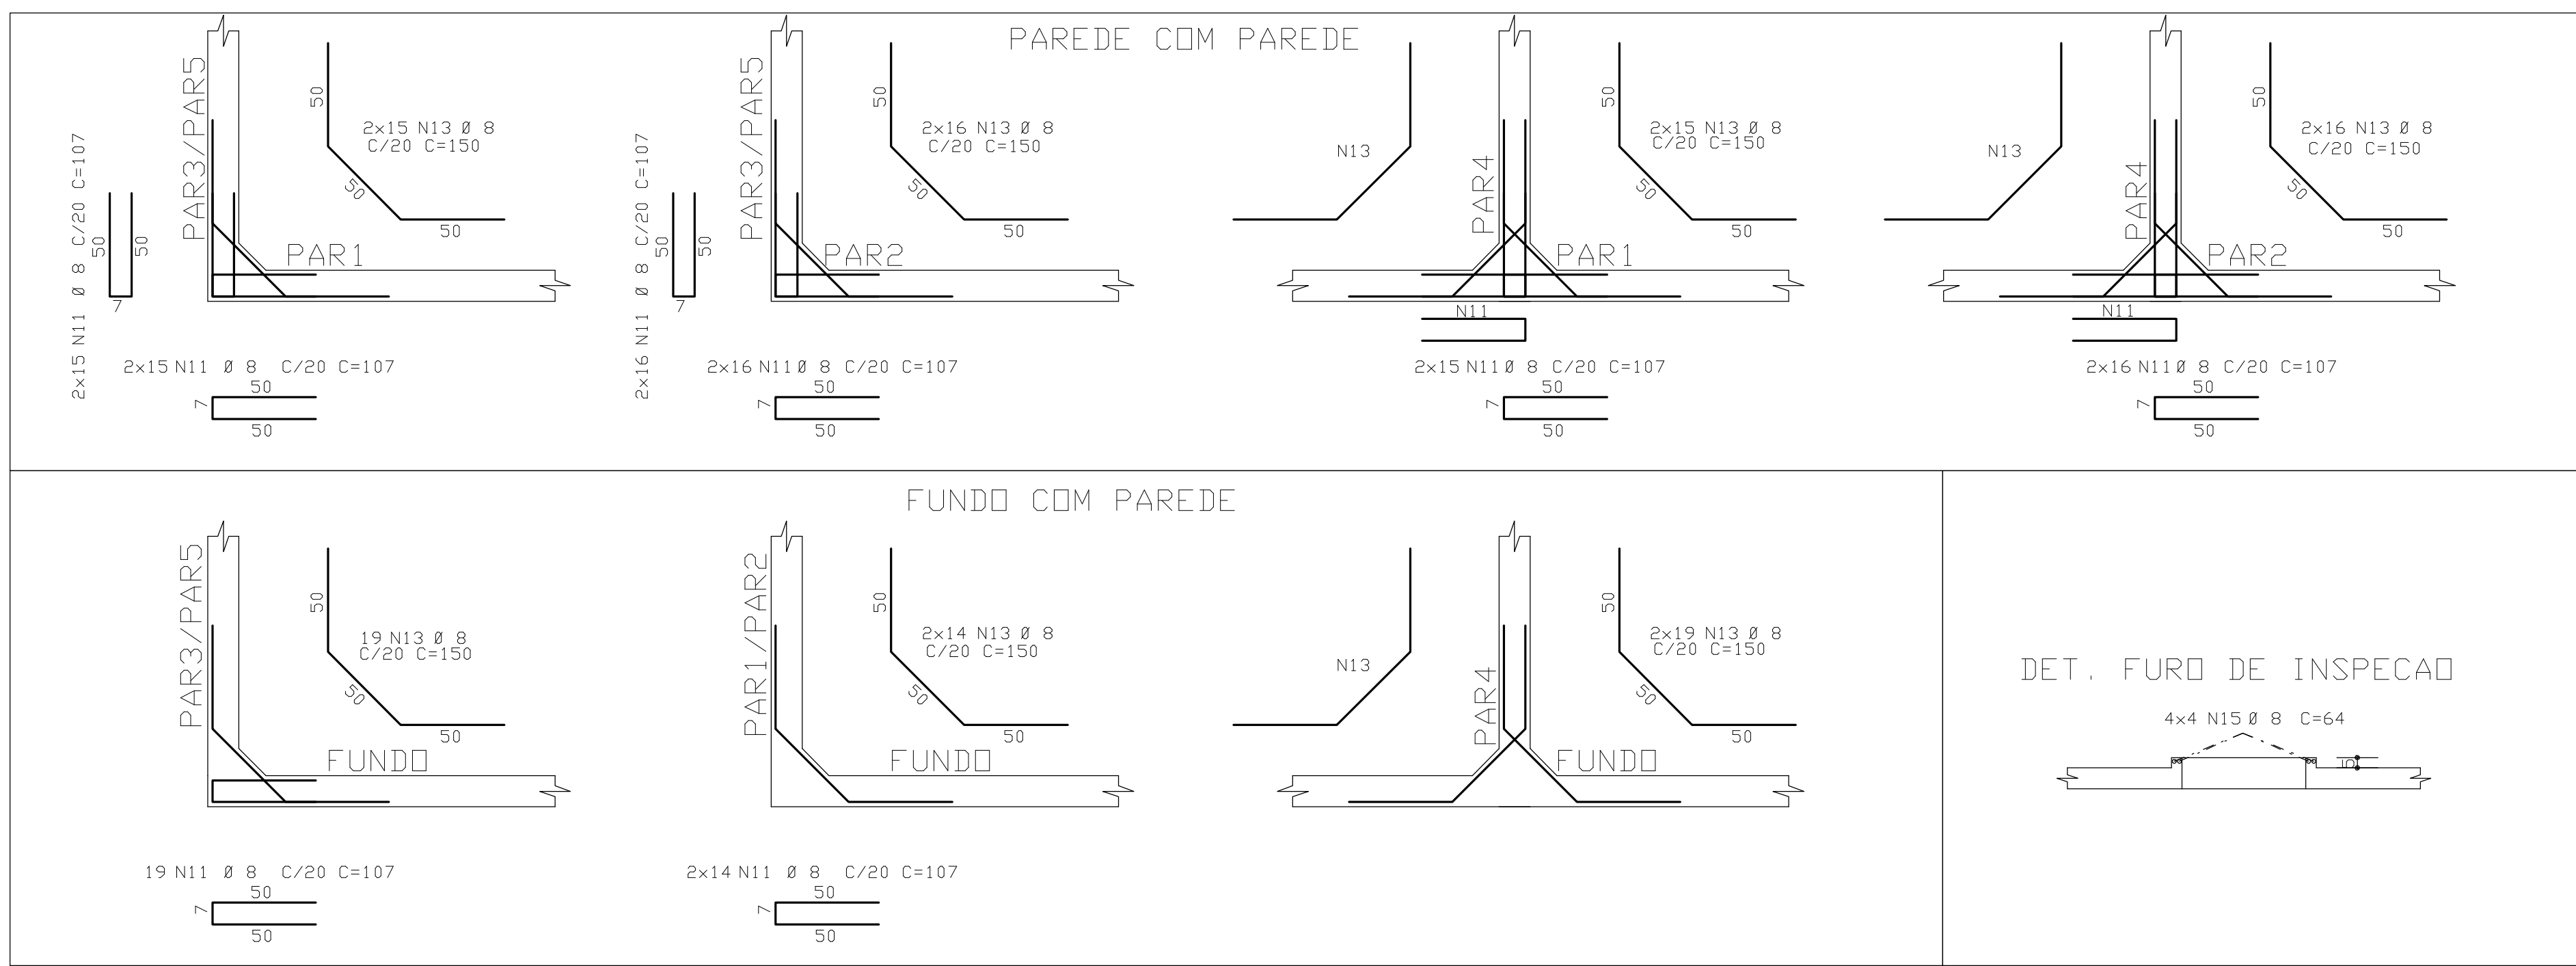

FCK = 35 MPa

EC = 28 GPa

A/C = 0,65

(MÓDULO DE ELASTICIDADE SECANTE AOS 28 DIAS).

(FATOR AGUA CIMENTO)

1o	06/08/2010	ACRESCENTADO ARMAÇAO RESERVATORIO DE AGUAS SERVIDAS.
0	26/02/2010	EMISSION INICIAL
REV.	2010	REVISAO
Simetria Engenharia		
PROJETO ESTRUTURAL		
CLIENTE:	JEQUITIBA INCORPORADORA IMOBILIARIA LTDA	
OBRA:	ED. RESIDENCIAL JEQUITIBA	
ENDREÇO OBRA:	RUA 36 SUL LOTE 17 - AGUAS CLARAS-DF	
REVISAO:	ARMAÇAO RESERVATORIO ELEVADO	DESENHO No:
REVISAO:	ARMAÇAO RESERVATORIO AGUAS SERVIDAS	87/88
REVISAO:	102/PATY	DATA:
REVISAO:	102/PATY	26/02/2010
REVISAO:	102/PATY	ESCALA:
REVISAO:	102/PATY	1:25
REVISAO:	102/PATY	UNIDADE:
REVISAO:	102/PATY	CM
REVISAO:	102/PATY	No PROJ. ESTRUTURAL
REVISAO:	102/PATY	418
PROPRIETARIO:	RESPONSÁVEL TÉCNICO	
RESPONSÁVEL TÉCNICO PELO PROJETO ESTRUTURAL		
SIMETRIA ENGENHARIA E PROJETOS S/C LTDA		
CRIA: 07/09/07		