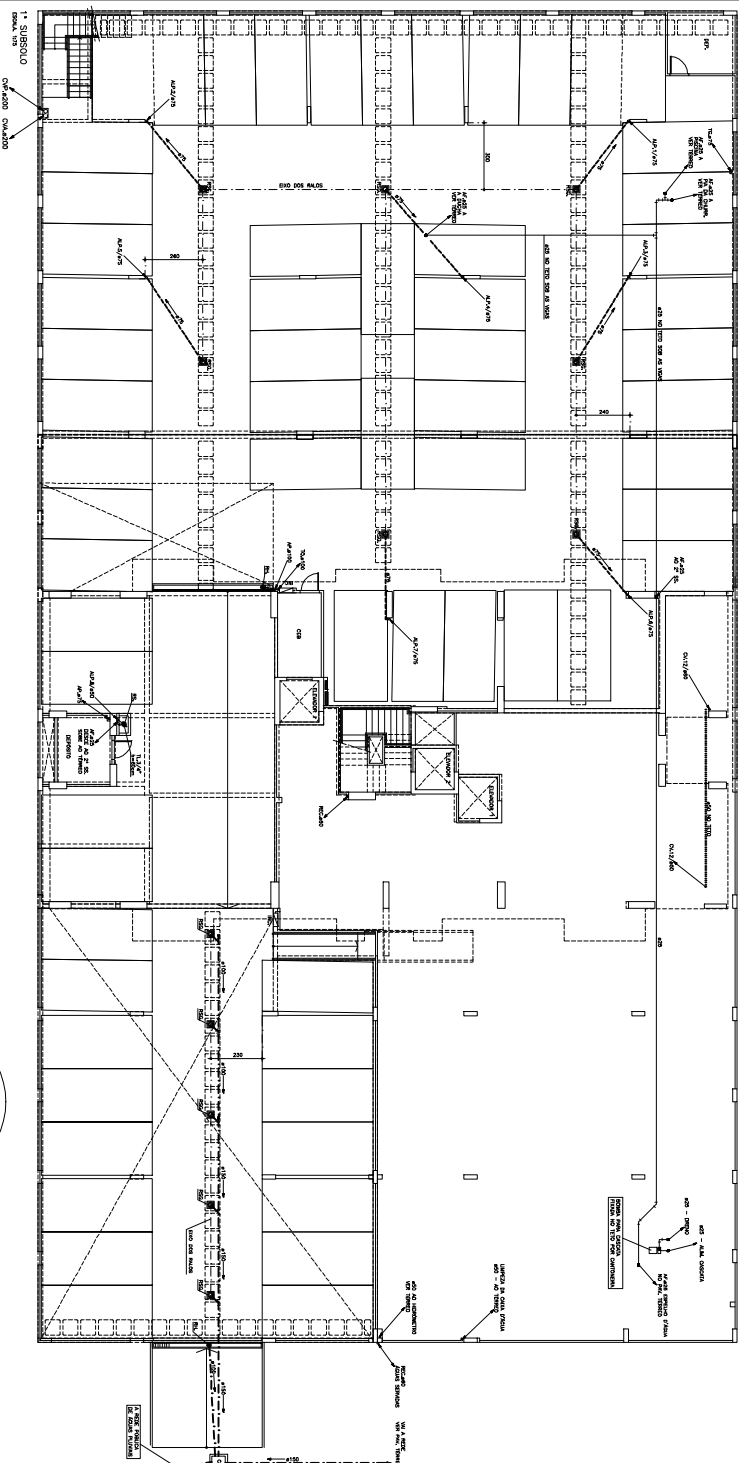


[illegible]

DES. IMPORTANTE:
O SISTEMA DE AGUA FRIA FOI DIMENSIONADO P/ OPERAR COM OS
PRODUTOS PADRÕES DE NORMA, CHUVEIROS, TORNEIRAS E ETC.
(EXCLUSÃO P/ DUCHAS e CHUVEIROS TIPO SAUNA e RECREAÇÃO).

CORES PADRONIZADAS PARA TUBULAÇÃO EXTERNA DE AGUA

AGUA FRIA - VERDE FOLHA - 0114

LEGENDA DE ESCOTO / AGUA PLUVIAL

---------------	--------------------------------------

ABREVIATURAS	DISCRIMINAÇÃO



CORES PADRONIZADAS PARA TUBULAÇÃO EXTERNA DE ESQOTO
 ESQOTO – MARROM – 0124
 ÁGUA PLUVIAL – AZUL FRANCA – 0140
 REFERÊNCIA DA TINTA – SIVINI

[illegible][illegible][illegible][illegible]