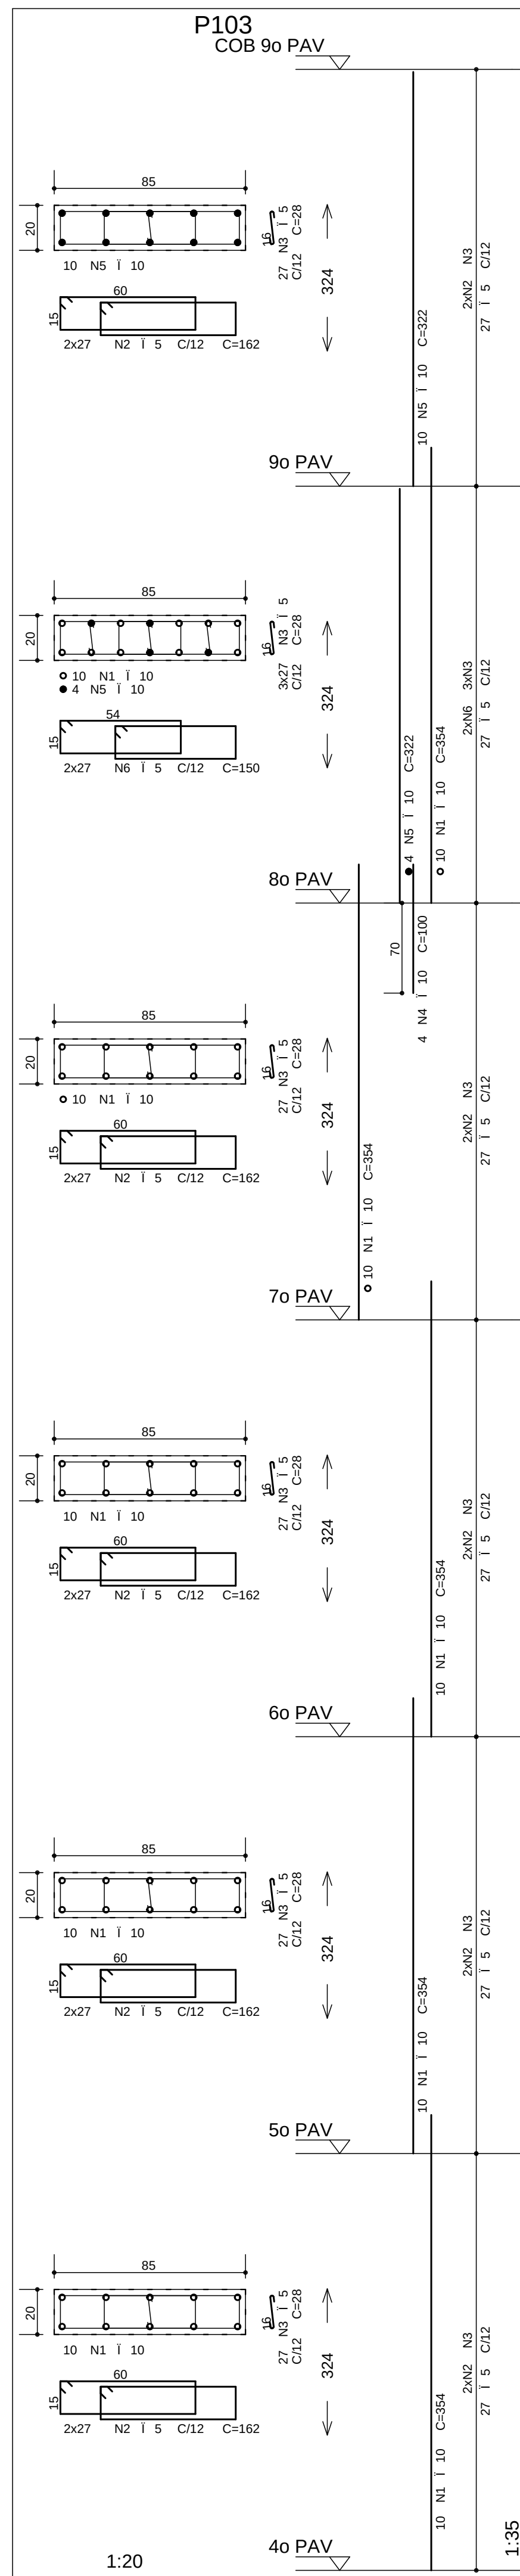
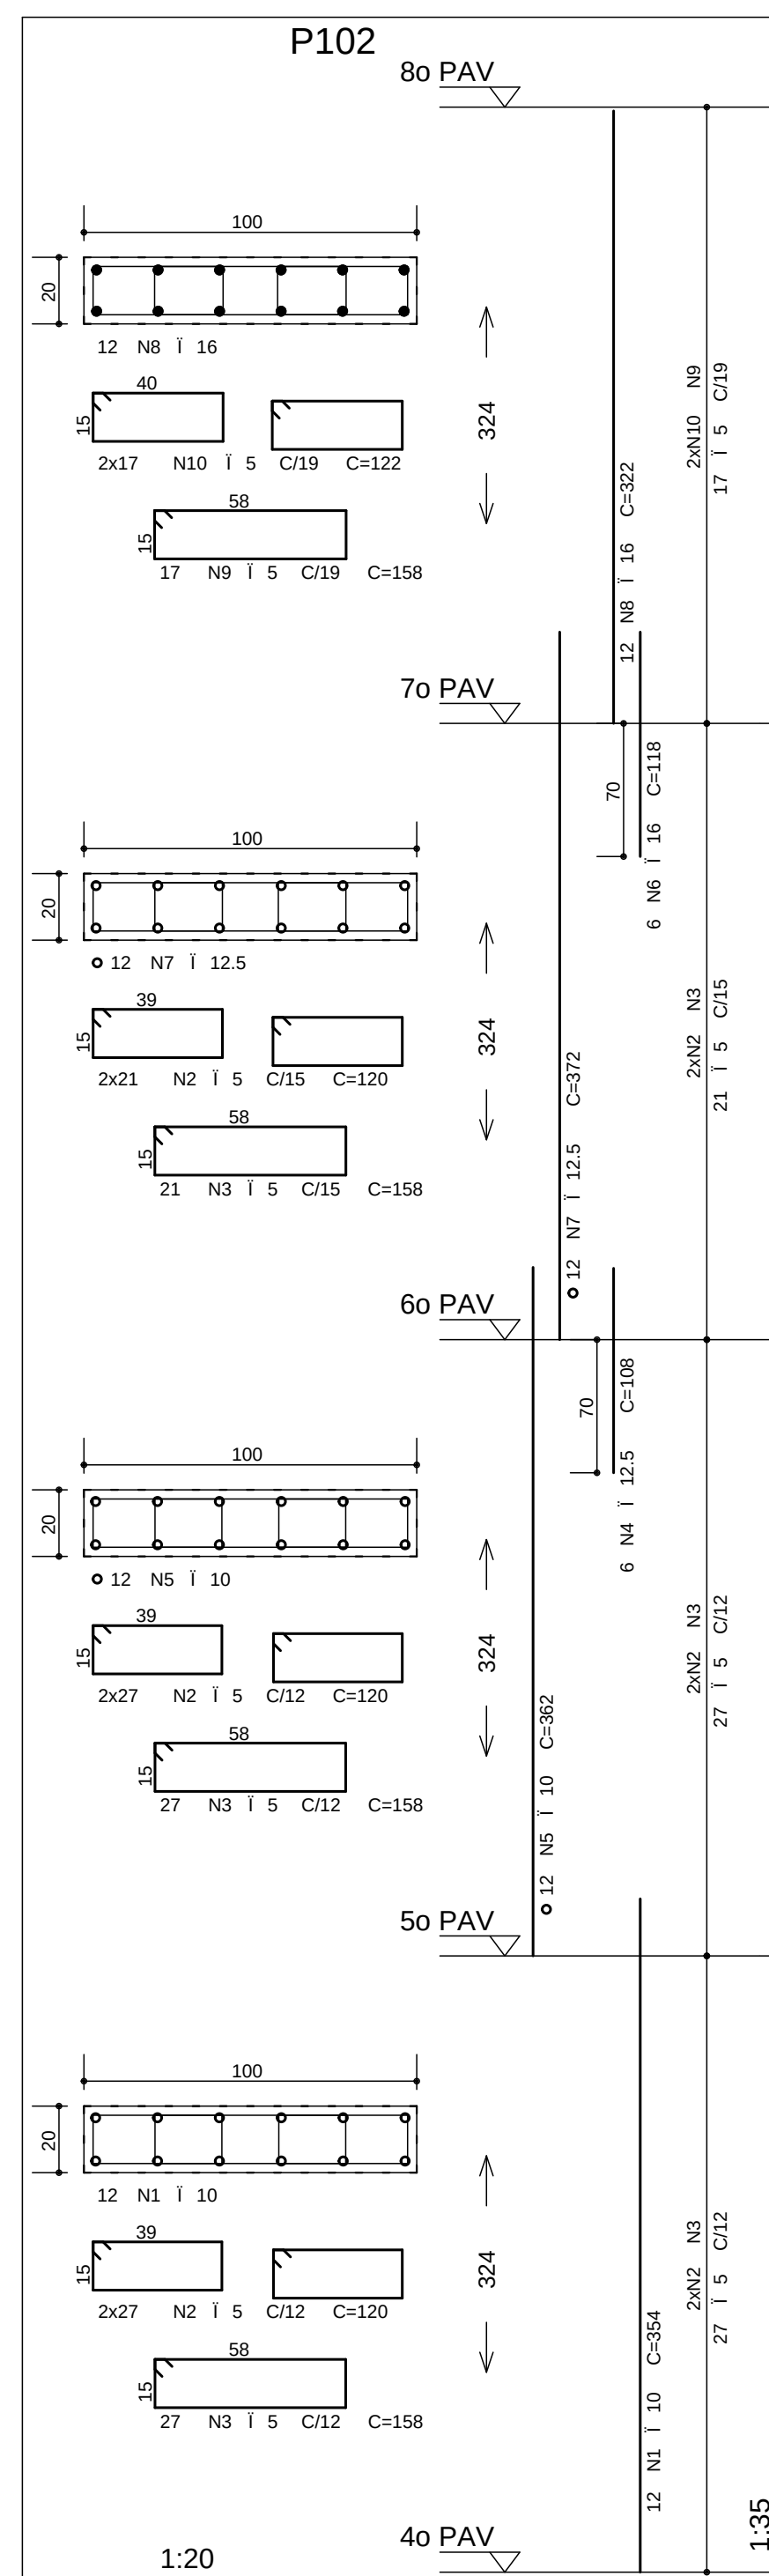
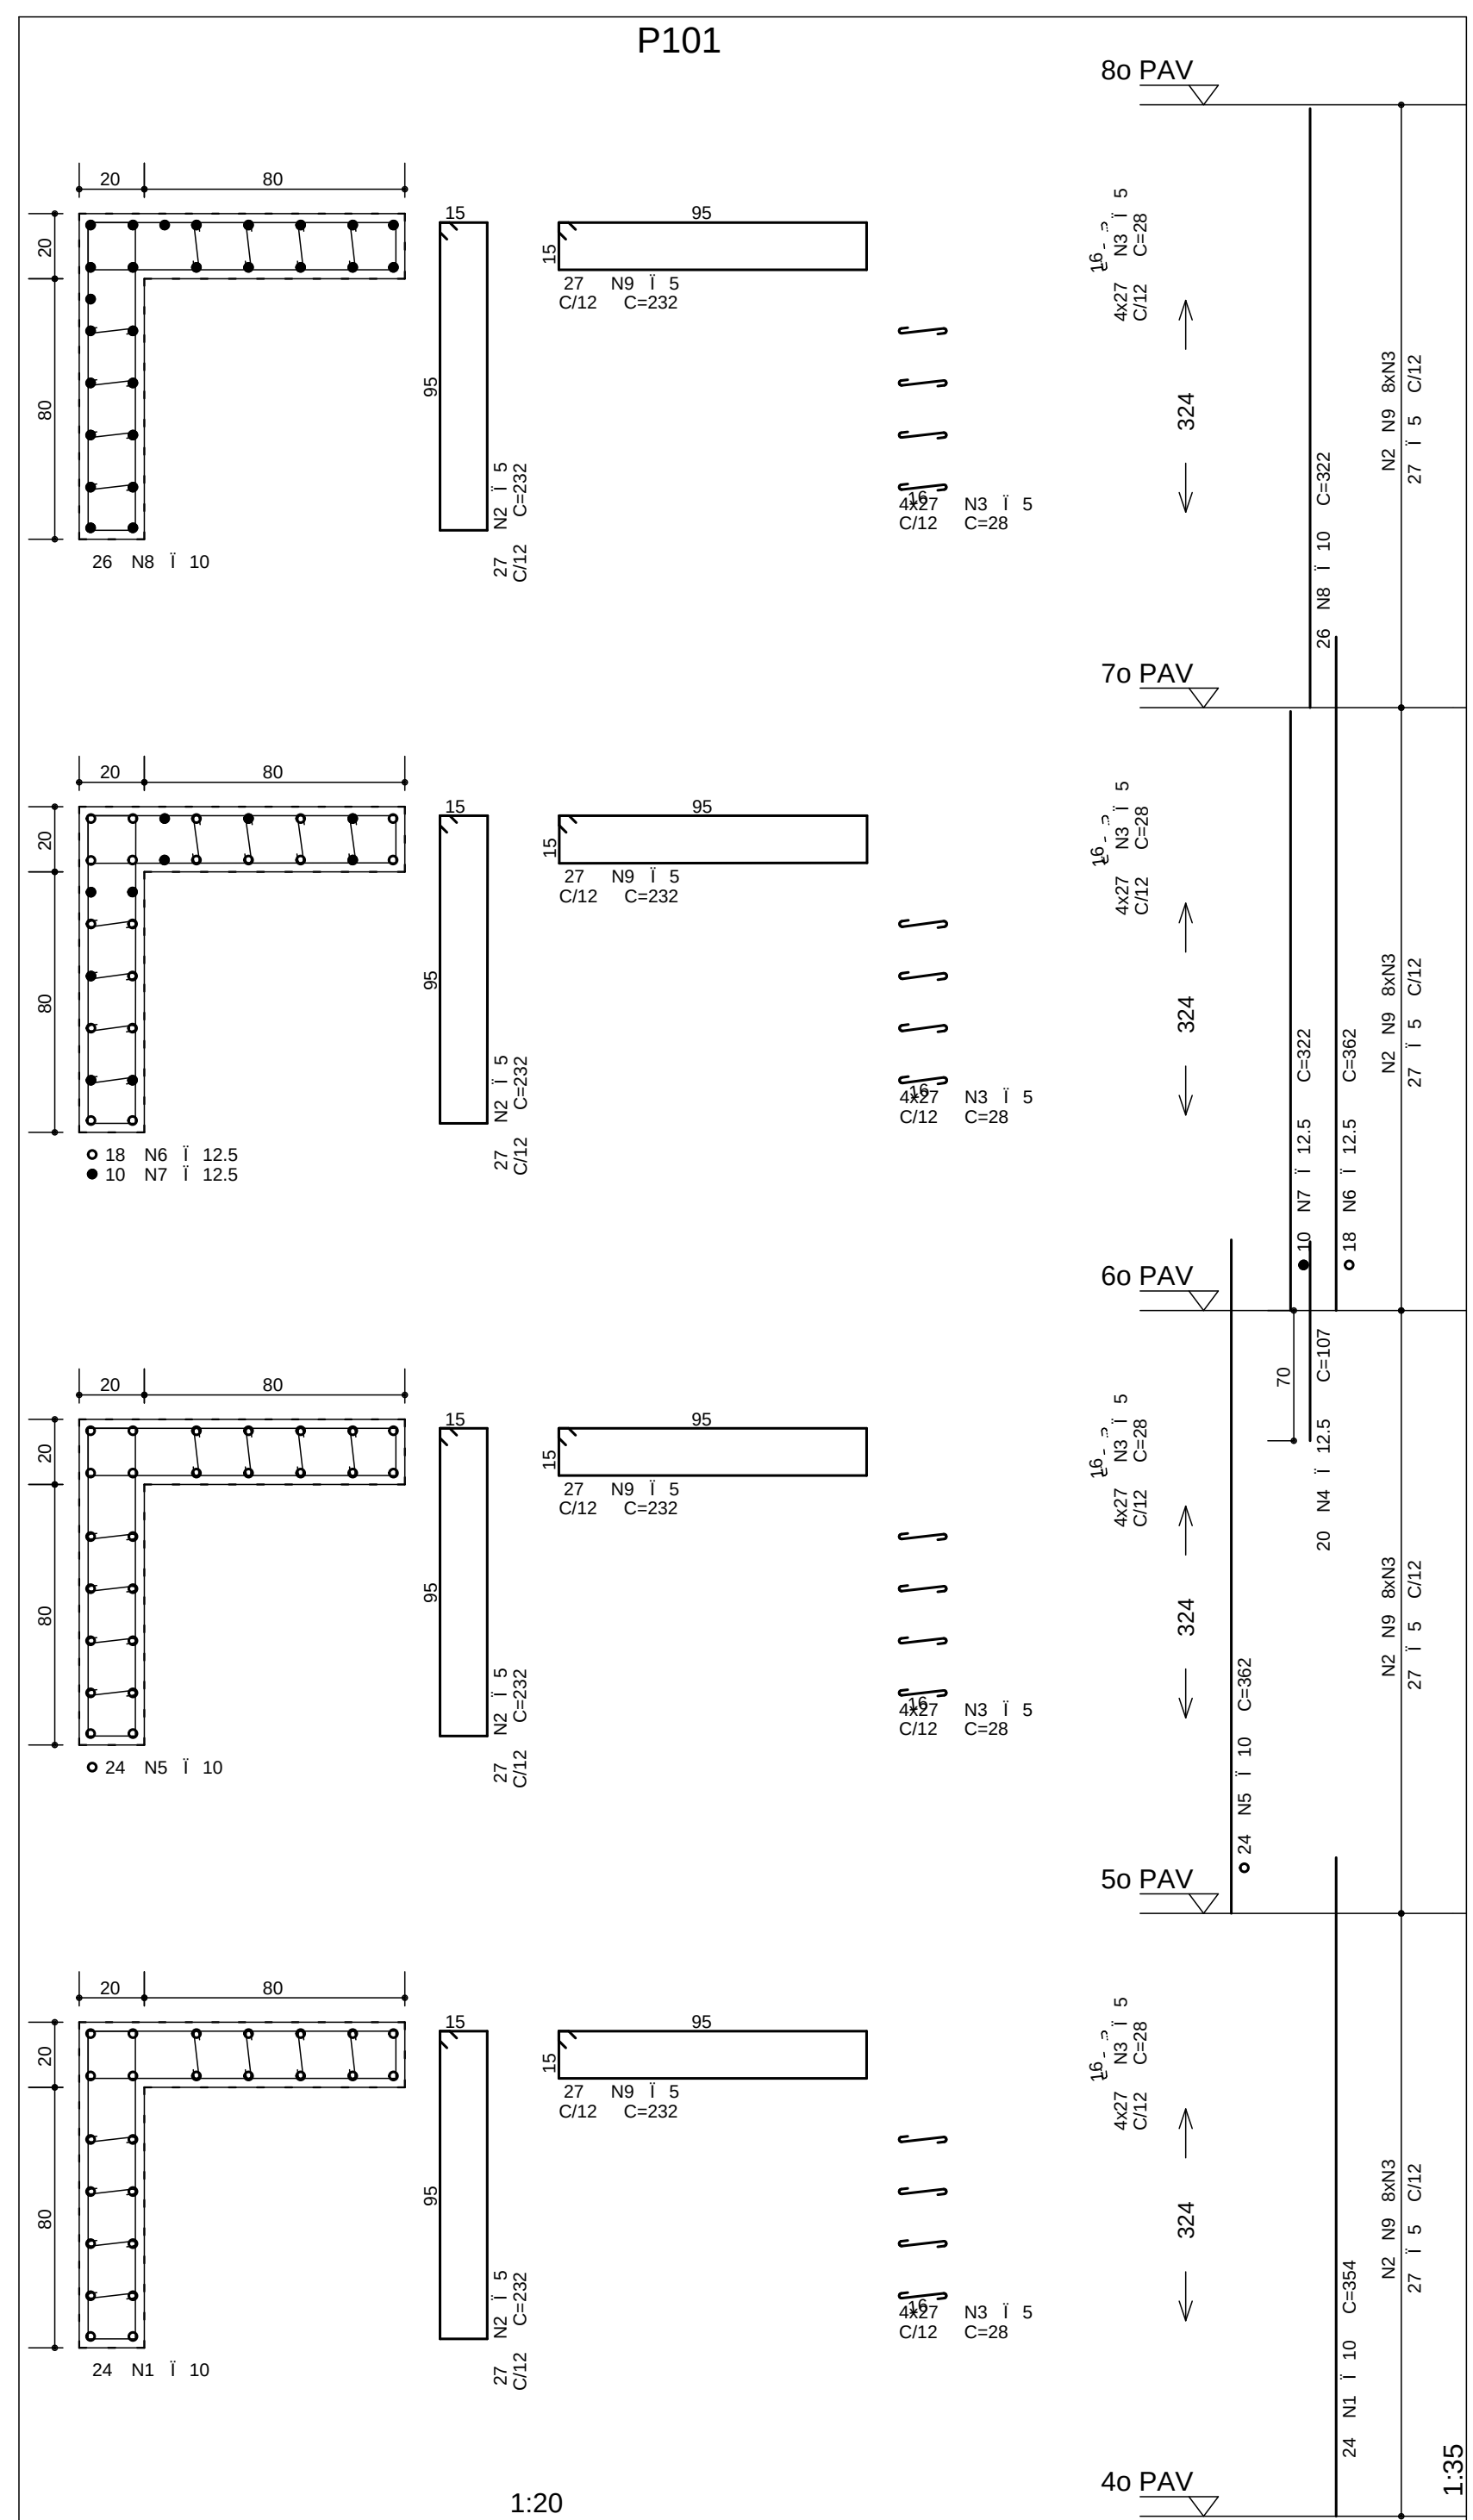
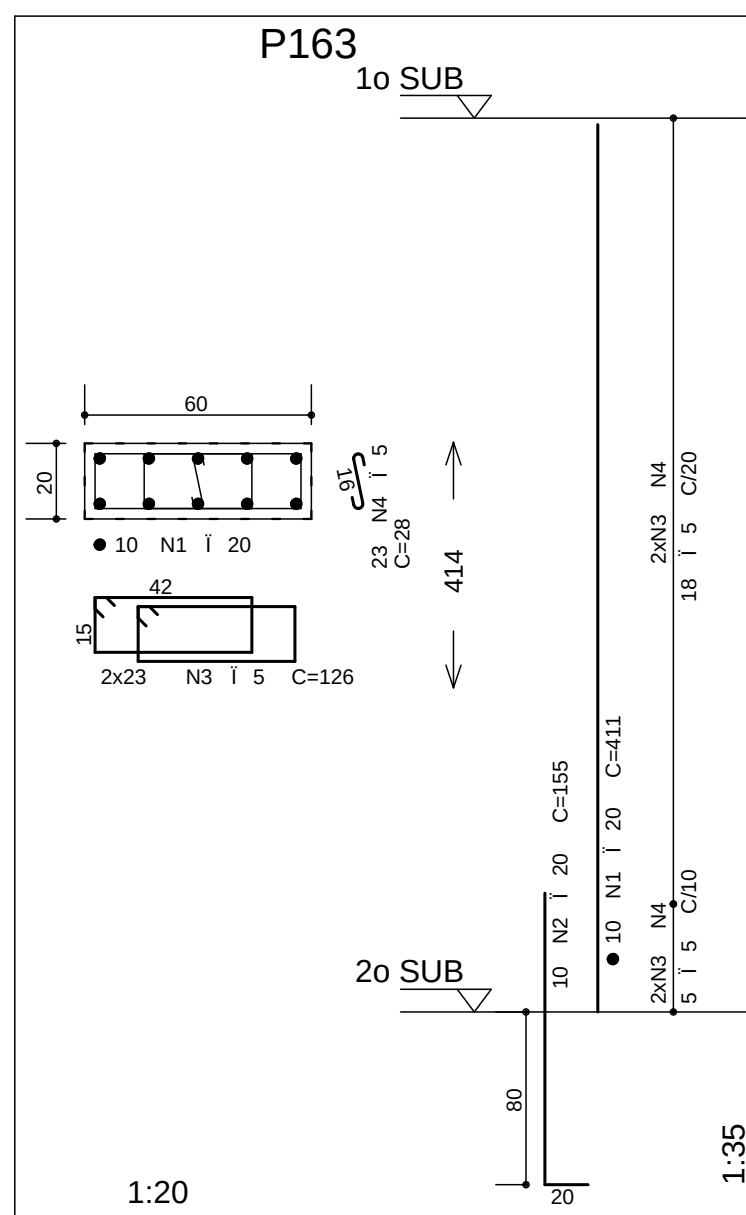
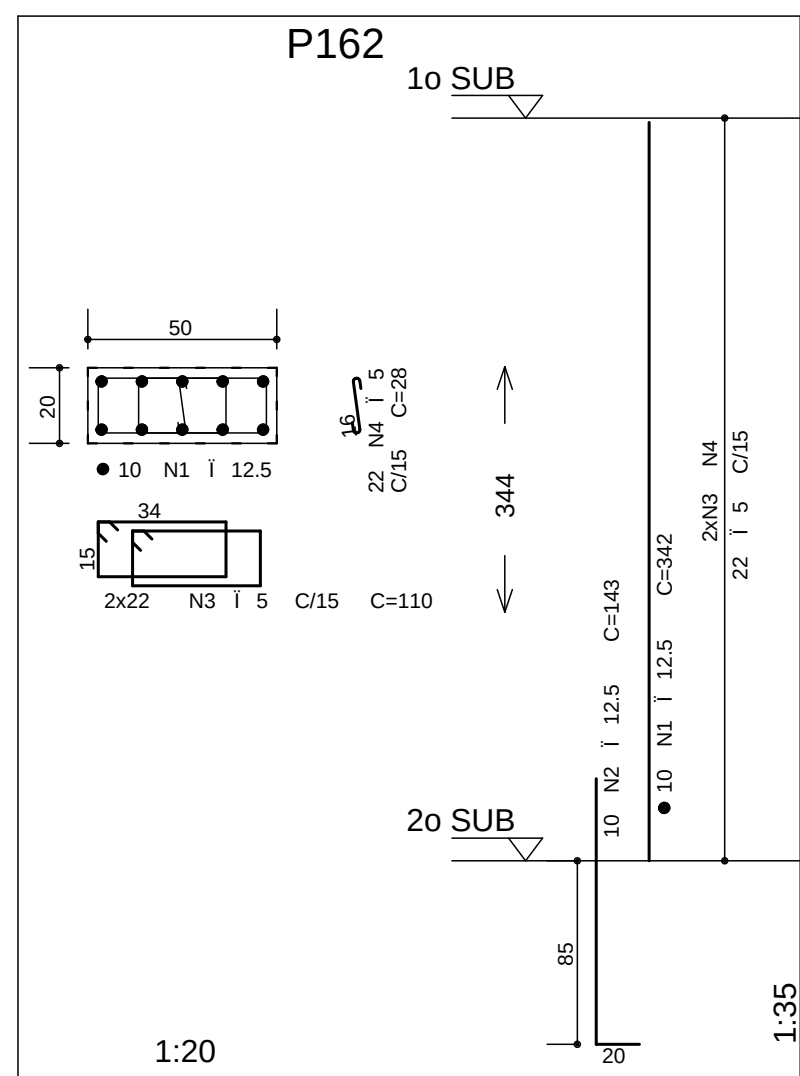
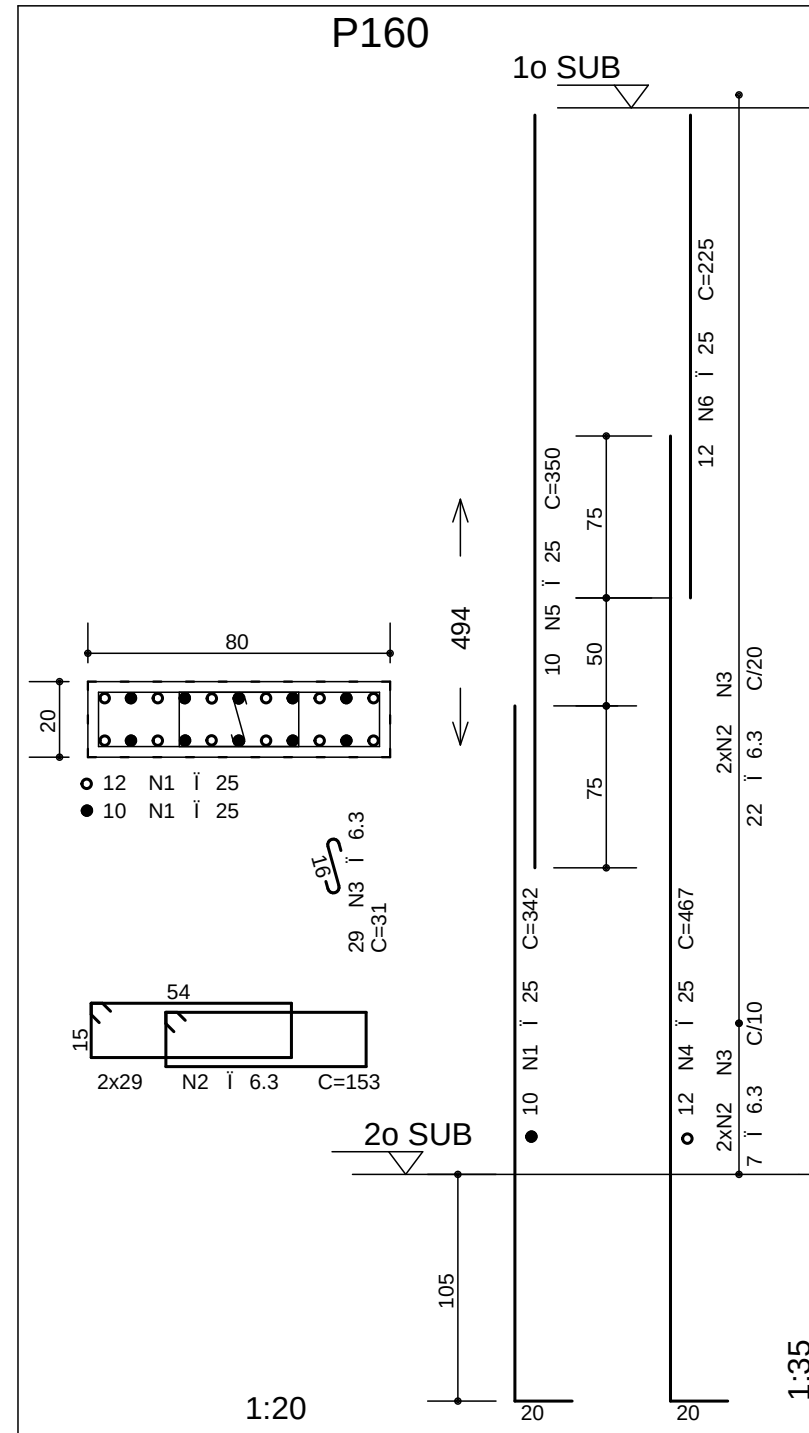
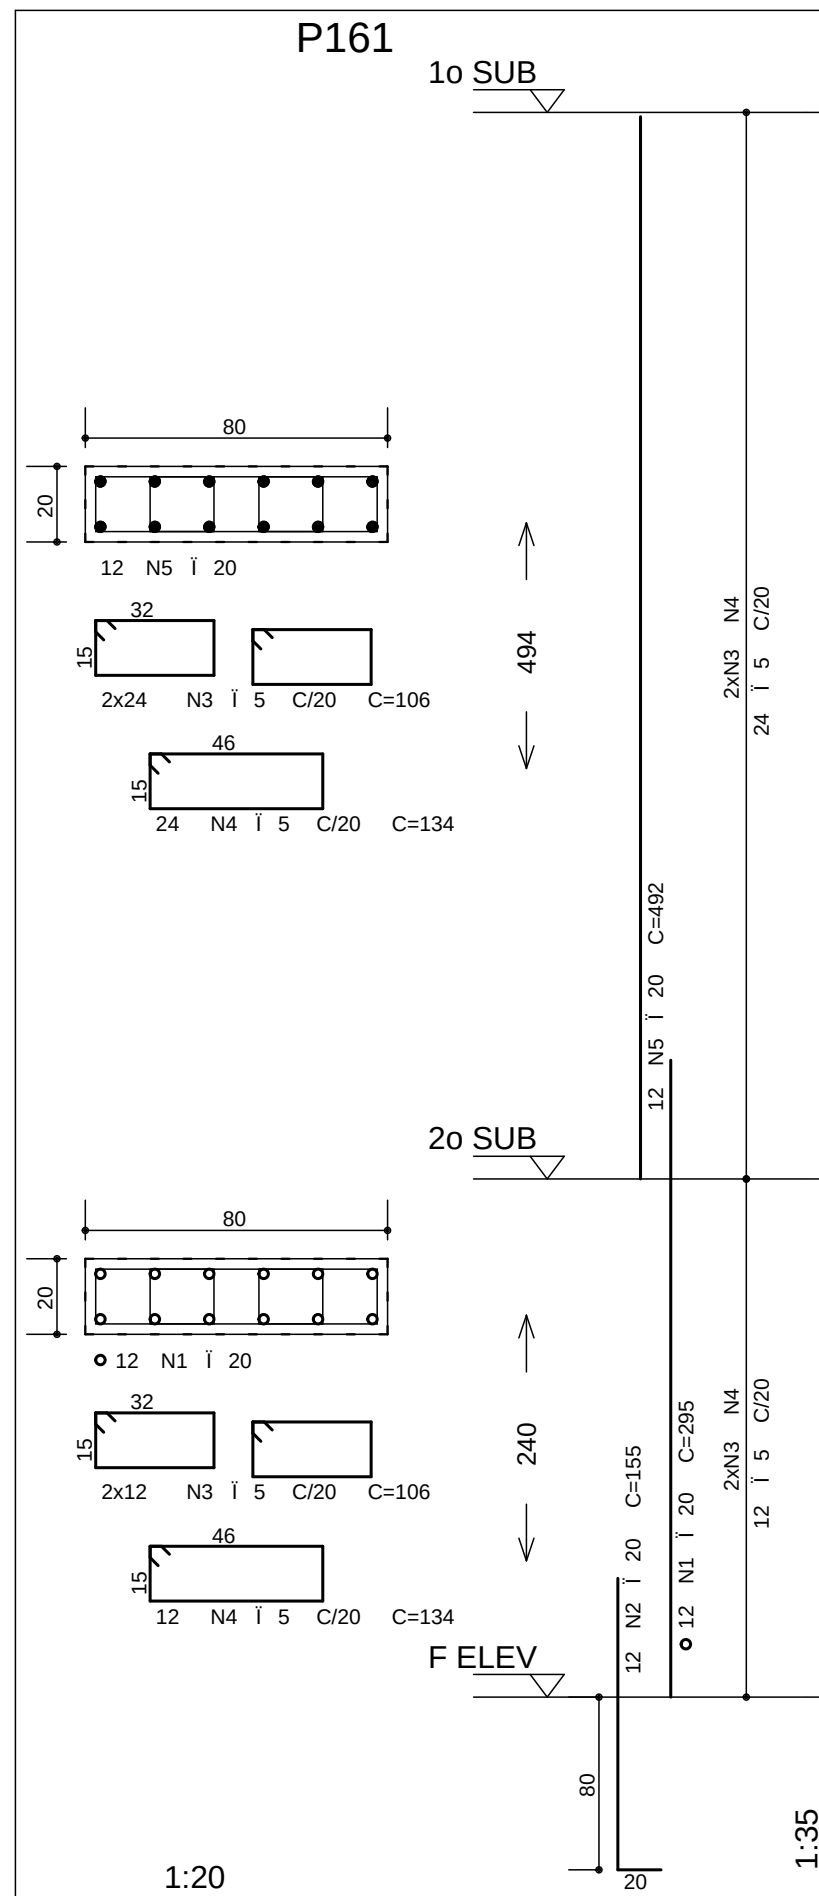
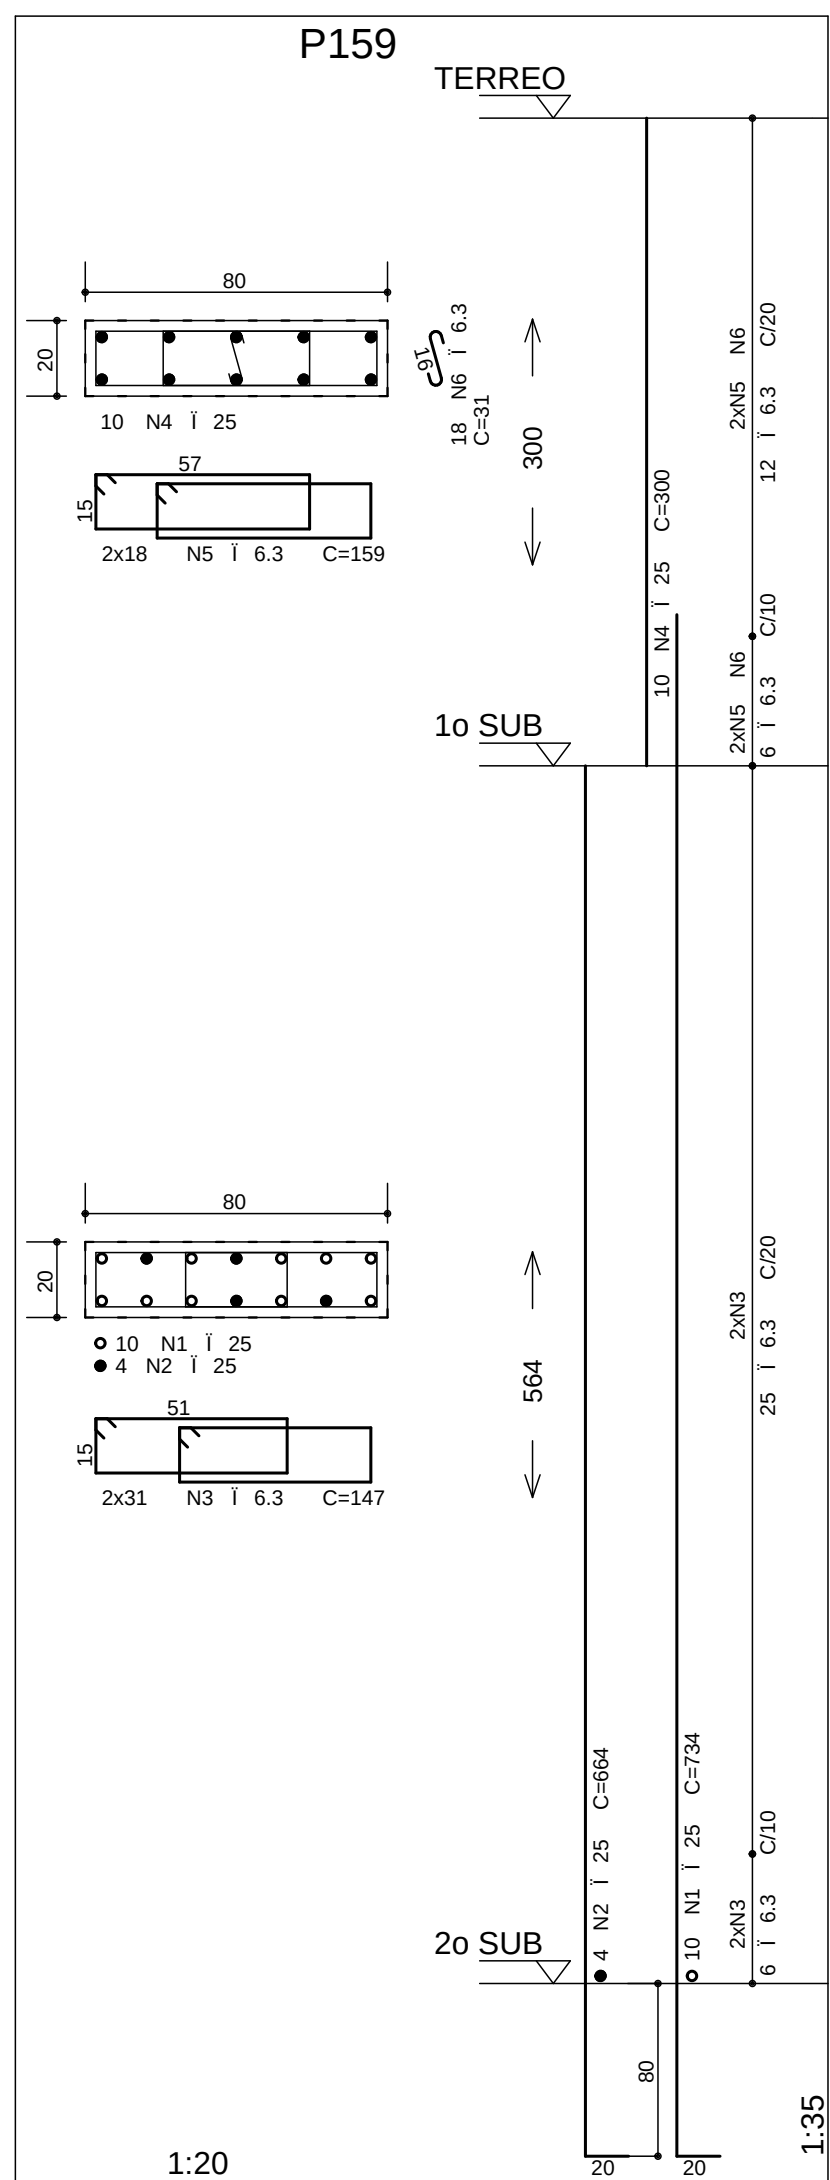
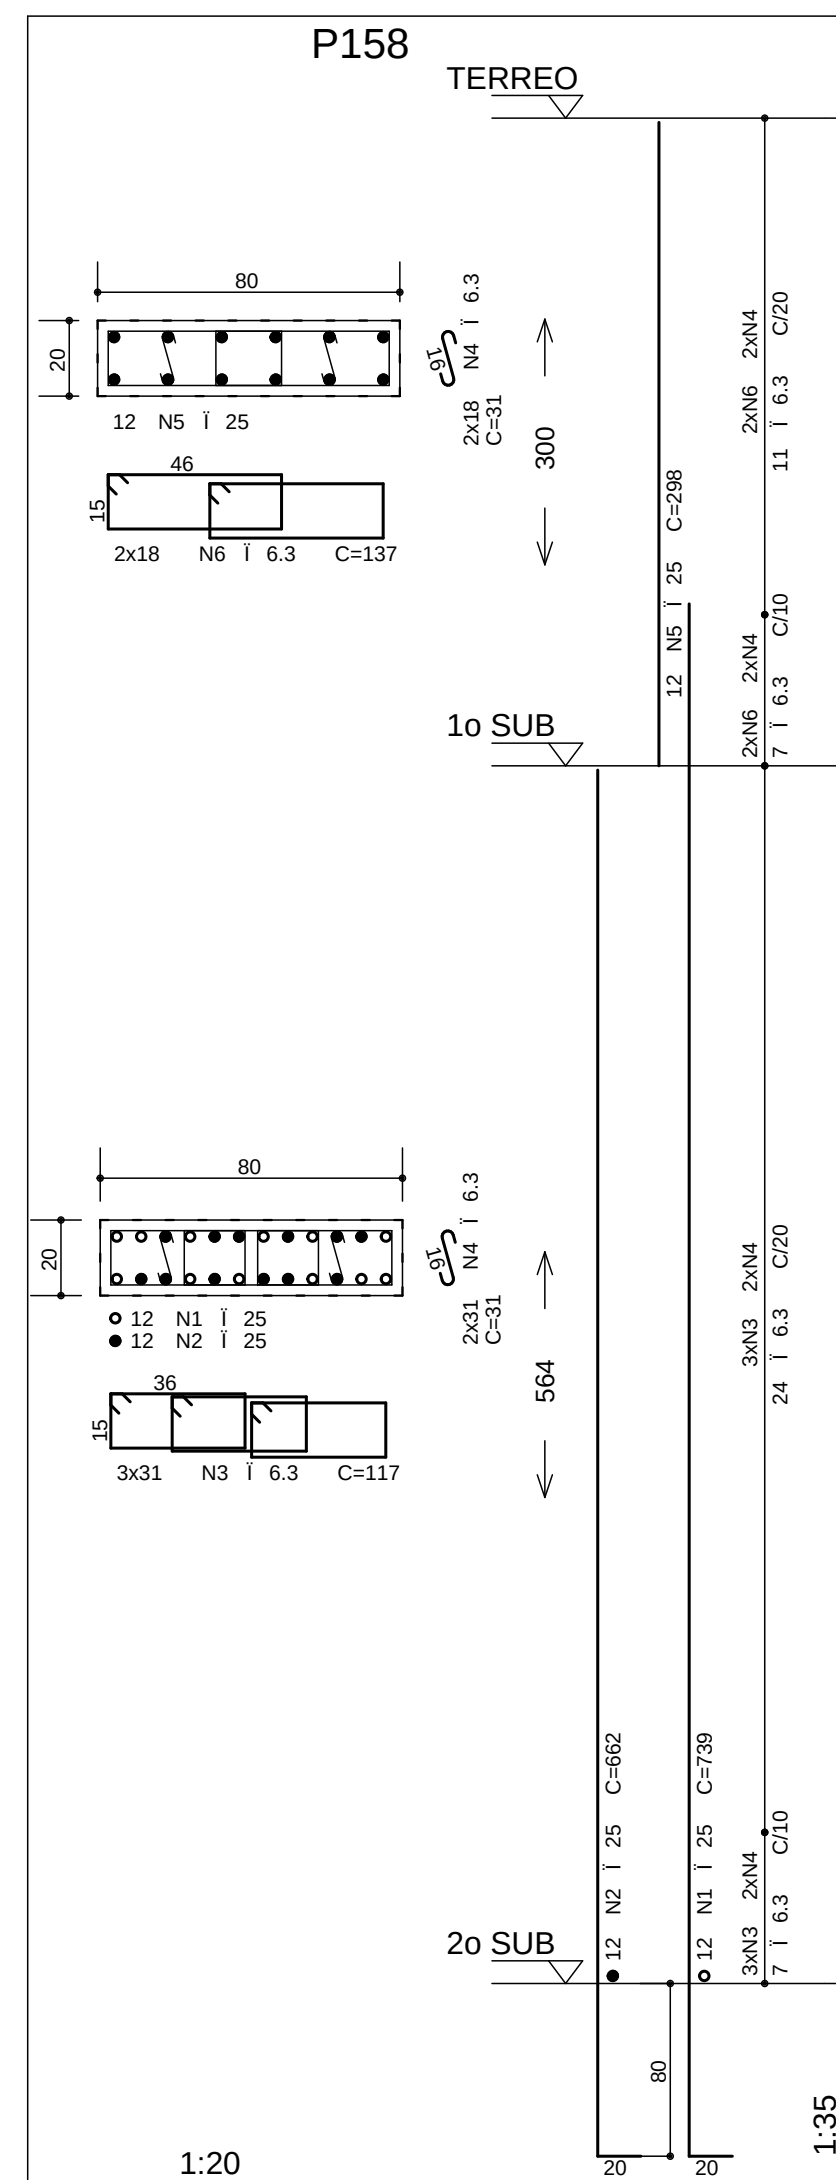
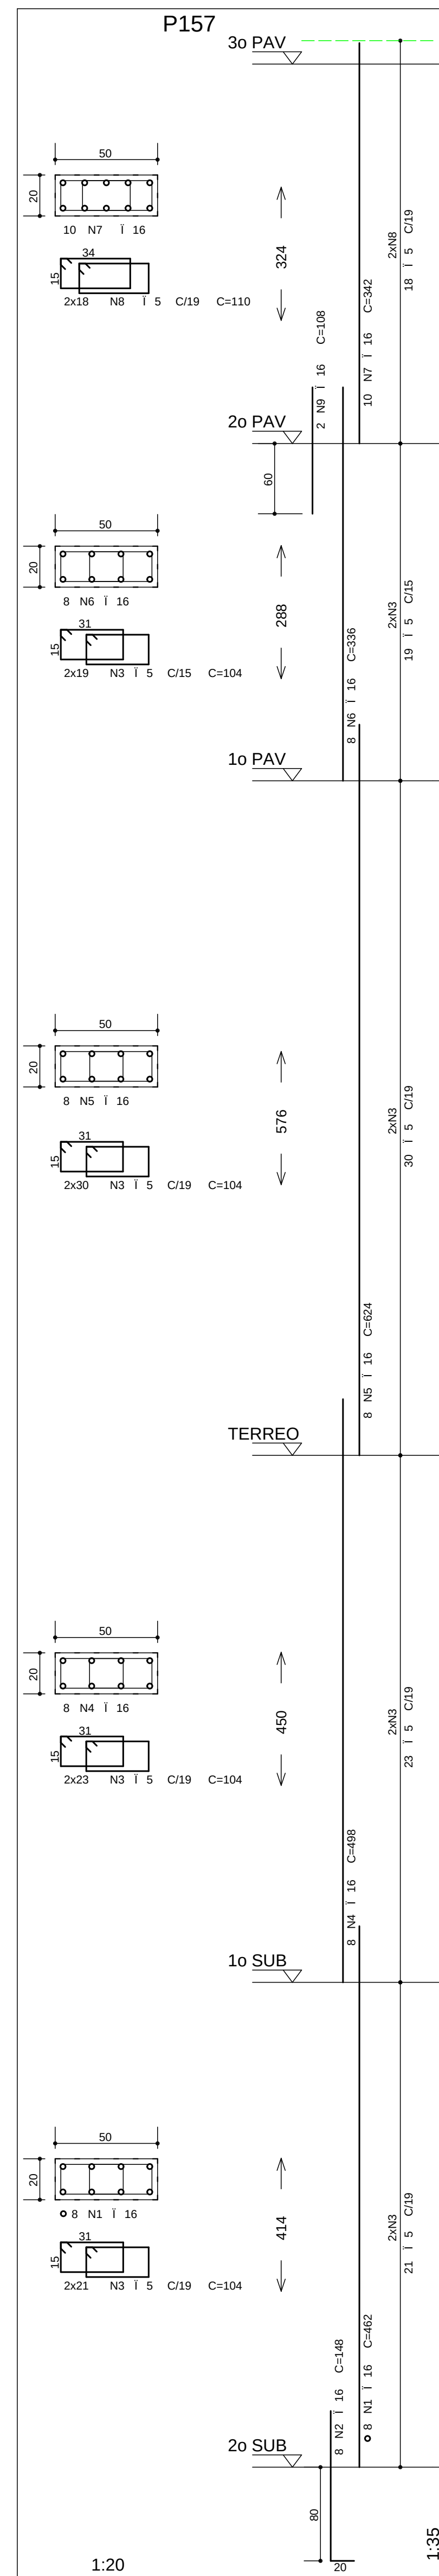
[illegible]


COBRIMENTO DA ARMADURA:

- LAJES = 2,0 cm
- VIGAS E PILARES = 2,5 cm
- BLOCOS BALDRAMES E CONTENÇÕES (FACE EM CONTATO COM A TERRA) = 2,0 cm

COBRIMENTOS ESPECÍFICOS EM CONTRÁRIO AOS VALORES INDICADOS ACIMA, ESTÃO INDICADOS NOS DESENHOS FORMAS DOS PAVIMENTOS.

NORMAS UTILIZADAS:
 NBR-6118/2003 - PROJETO E EXECUCAO DE OBRAS DE CONCRETO ARMADO
 NBR-6120/1980 - CARGAS PARA O CALCULO DE ESTRUTURAS DE EDIFICACOES

INDICE:

P157 AO P165

P101 AO P105 (DO PISO DO 4o PAV AO TOPO)

FCK= 40 MPa (ATE PISO DO 1o SUBSOL)

10K 21 15

FCK= 35 MPa (PISO 1o SUBSOLO PARA CIM.)

EC = 28 GPa (MODULO DE ELASTICIDADE SECAN AOS 28 DIAS).

$$A/C = 0,65 \quad (\text{FATOR AGUA CIMENTO})$$

DATA	19/08/2014	NÚMERO(AÇÃO) FINAL
REVISÃO	06/07/2012	REVISÃO: MODIFICADO PIS80
REVISÃO	06/05/2012	REVISÃO: MODIFICADO PIS57 AO PIS58 - P1 E PIS63 E A ALTERAÇÃO DO FOX
DATA	02/05/2012	EMISSÃO FINAL
REV.	DATA	PESQUISAR

simetria
Engenharia

RUA GALO DE LEO N.º 13-137
BRASILIA DF CEP: 72200-045
FONE: (61)3343-2288
simetria@simetria.eng.br

PROJETO ESTRUTURAL

CLIENTE: GENT INCORPORADORA LTDA	
CAPA: ED. RESIDENCIAL/COMERCIAL PANIERAS	NO OBRA: XXXX
ENDEREÇO: RUA 30 NORTE LOTE 03 - RUJA DAS PANIERAS - ÁGUAS CLARAS DF	

ARMACAO DOS PILARES - TORRE I - JUNTA A

(07/12)

OCCUPIO NO
BL.1
023-090

NO PROJ. SIMETRIA
478

IDENTIFICAÇÃO	THSQUA / THSGR	DATA	ESCALA	UNIDADE
PROJETO P.T.	478 - EST-BL1 -	023-090 - 003 - _PIL PT	1:50	CM

RESPONSÁVEL TÉCNICO _____

RESPOSÁVEL TÉCNICO PELO PROJETO ESTRUTURAL

SIMETRIA ENGENHARIA E PROJETOS SCS LTDA

CNEC 270298F

DETALHE GENE RICO "CARANGUEJO" NOS PILARES

NOTA:
NO TRECHO A SER EXECUTADO DEVERÁ SER COLOCADO UMA UNIDADE DO CARANGUEJO A CADA 20018 NO ENCONTRO VIGAPILAR E COM A MESMA BÍTLA DA FEERRAZM DO ESTRIBO ESPECIFICADO EM PROJETO

PERFILADO DE ALUMÍNIO

CANALIZADO 12x20mm

12x20mm

DIMETRIA ENGENHARIA E PROJETOS S/C LTDA

PROJETOS 5

GEOMETRIA ENGENHARIA DE PROJETOS SCLDA PL E TQSWINAT8 - COSMOPOLITAN - TORRE 1 - JUNTA APILARES AL ERADOS - APILARES-A07.PLT 10/08/2014 16:50:11