


STRETRIA ENGENHARIA DE PROJETOS S/C LTDA - RUA DAS PALMEIRAS, 100 - JARDIM BOTANICO - COOP. POL. 11 - TORRE 3 - UNTA EXT-26 - 03030-000 - SP - 13/12/2012 12:16:14

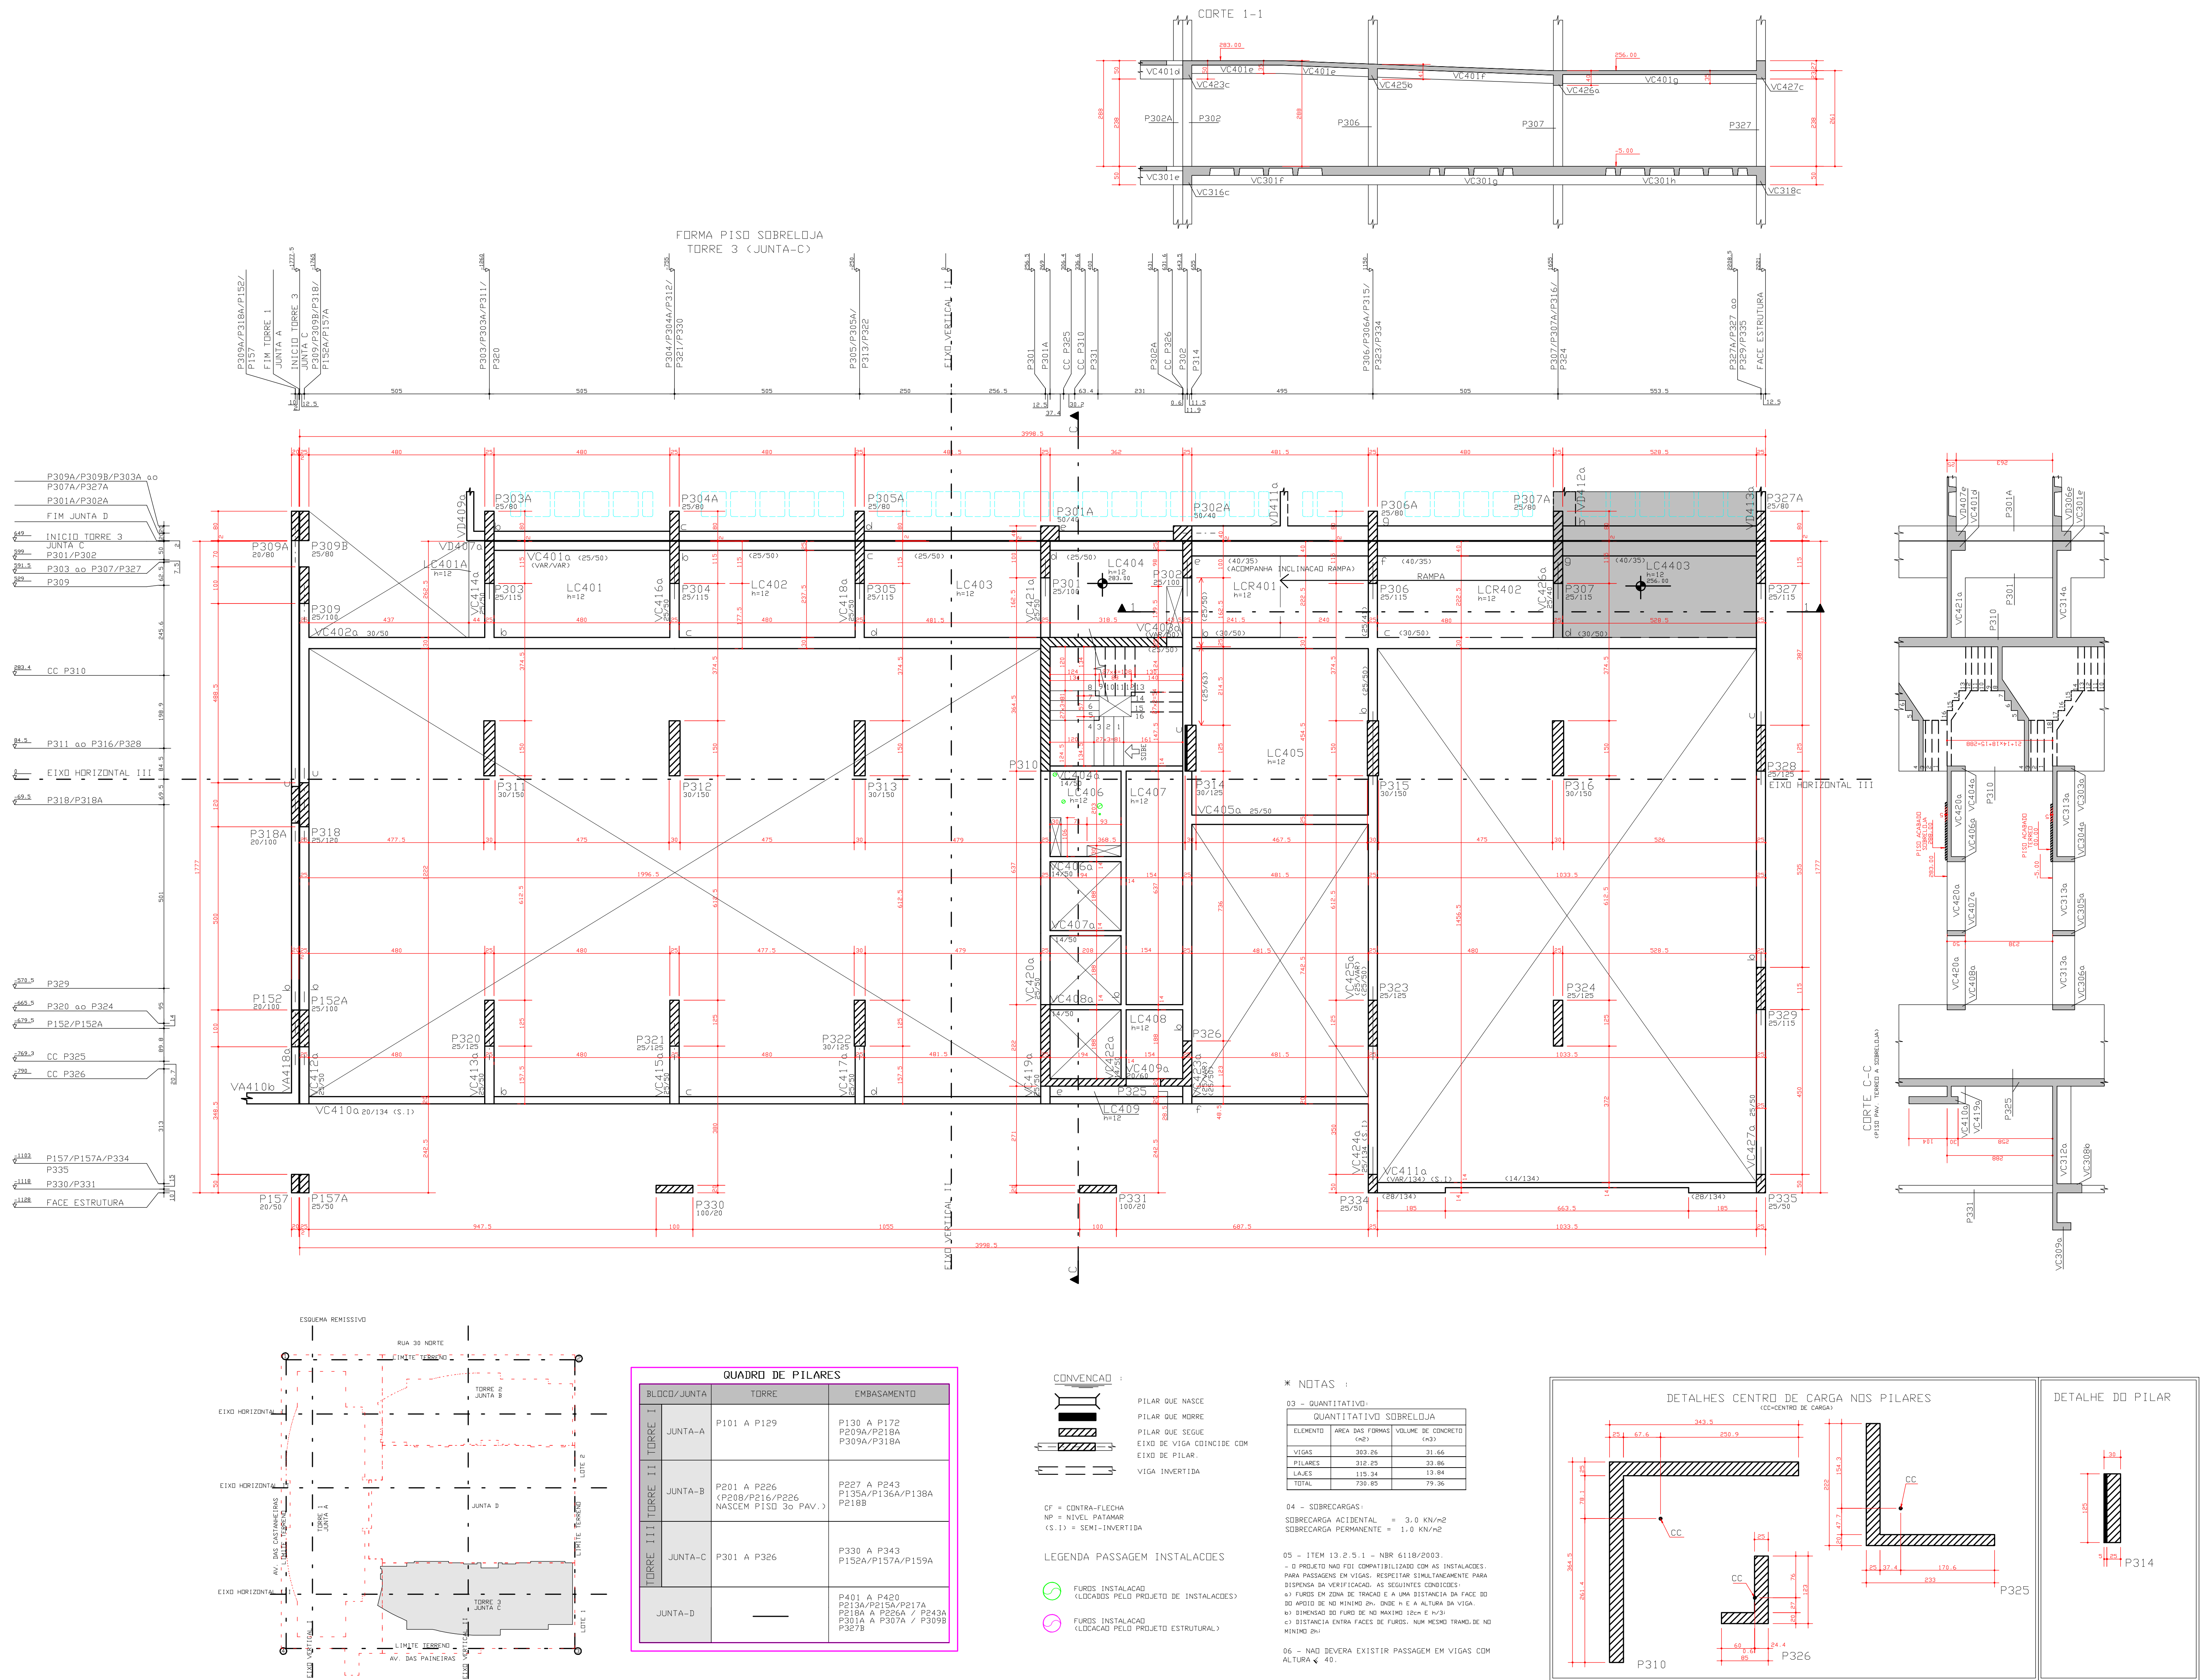

DIREITOS AUTORAIS:
ESTE PROJETO E DE USO EXCLUSIVO DA OBRA EM REFERENCIA, NAO SENDO PERMITIDA A SUA UTILIZACAO PARA QUAISQUER FINALIDADES QUE NAO SEJA EXCLUSIVAMENTE RELACIONADA COM ESTA OBRA, SENDO TERMINANTEMENTE PROIBIDA SUA DISPONIBILIZACAO PARA USO DE TERCEIROS.

NORMAS UTILIZADAS:
NBR-618/2003 - PROJETO E EXECUCAO DE OBRAS DE CONCRETO ARMADO
NBR-6120/1980 - CARGAS PARA O CALCULO DE ESTRUTURAS DE EDIFICACOES
ESCORAMENTO
AS FORMAS E O ESCORAMENTO DEVEM SER DIMENSIONADOS POR EMPRESA ESPECIALIZADA AS PARCELAS E OS PRAZOS DOS ESCORAMENTOS DEVERAO OBEDECER O ESQUEMA ABAIXO.
2. NAO CONCRETAR A LAJE SUPERIOR SEM ESCORAMENTO, MESMO APÓS OS 28 DIAS. CONSULTAR O PROJETISTA DE ESTRUTURA EM CASOS ESPECIAIS.

PLANO DE ESCORAMENTO

TEMPO (DIAS)	% DE ESCORAMENTO (SEM MANTENÇÃO)
0	
7	>= 100%
14	>= 50%
21	>= 25%
28	>= 25%
	SEM ESCORAMENTO

EXECUCAO:
= TODAS AS INTERFERENCIAS DO PROJETO ESTRUTURAL COM OS DEMAIS PROJETOS, ASSIM COMO AS COTAS E OS NIVEIS DAS FORMAS, DEVERAO SER VERIFICADAS E ACEITAS PELO RESPONSÁVEL TÉCNICO DA OBRA OU

NOTA:
- SO UTILIZAR O PROJETO SE ESTIVER PLOTADO COLORIDO.

FCK = 35 MPa
EC = 28 GPa (MÓDULO DE ELASTICIDADE SECANTE AOS 28 DIAS)
A/C = 0,65 (FATOR AGUA CIMENTO)

0	13/12/2012	EMISSÃO INICIAL	
REV.	2015		REVISÃO
Simetria Engenharia			
PROJETO ESTRUTURAL			
CLIENTE:	GENT - INCORPORADORA LTDA		
OBRA:	ED. RESIDENCIAL/COMERCIAL COOPOLITAN	NO OBRA:	
ENDEREÇO OBRA:	RUA DO NORTE, LOTE 03 - RUA DAS PALMEIRAS - AGUAS CLARAS SP		
REVISÃO:	FORMA PISO SOBRELOJA	REVISÃO Nº:	BL-3
	CORTE-CC / L1 (PISO PAV. TERREO A SOBRELOJA)		003A-XXX
REVISÃO Nº:	12/12/2012	ESCALA:	1:75
UNIDADE:	CM	NO PROJ. SIMETRIA	2/2
PROPRIETÁRIO:	RESPONSÁVEL TÉCNICO		
RESPONSÁVEL TÉCNICO PELO PROJETO ESTRUTURAL			
SIMETRIA ENGENHARIA E PROJETOS S/C LTDA			
CREA: 0705-07			