



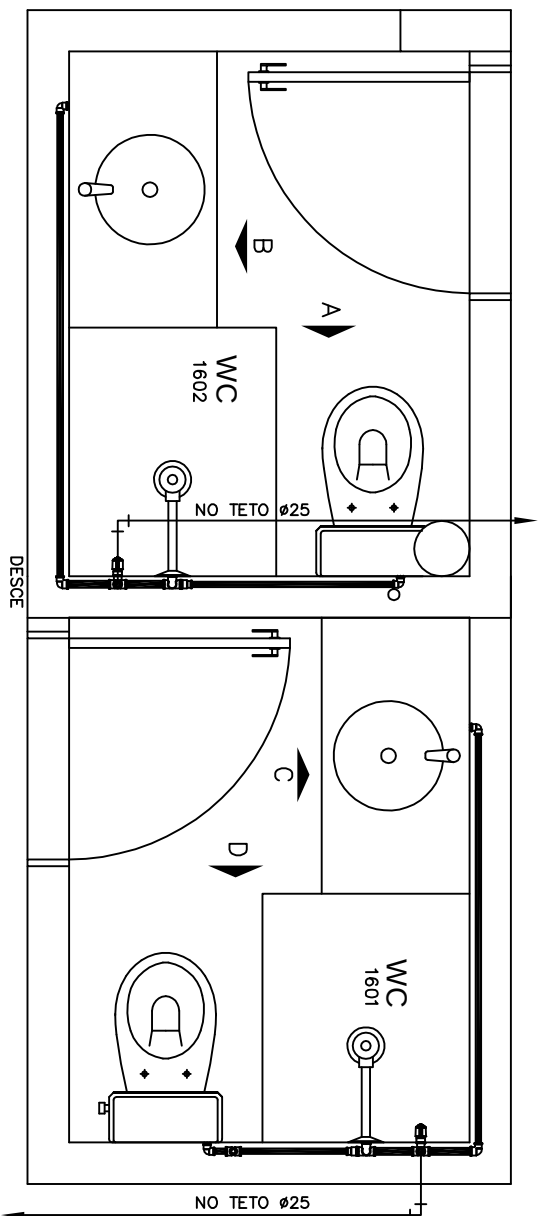


Banheiros dos Apartamentos do Bloco B: 1601 e 1602

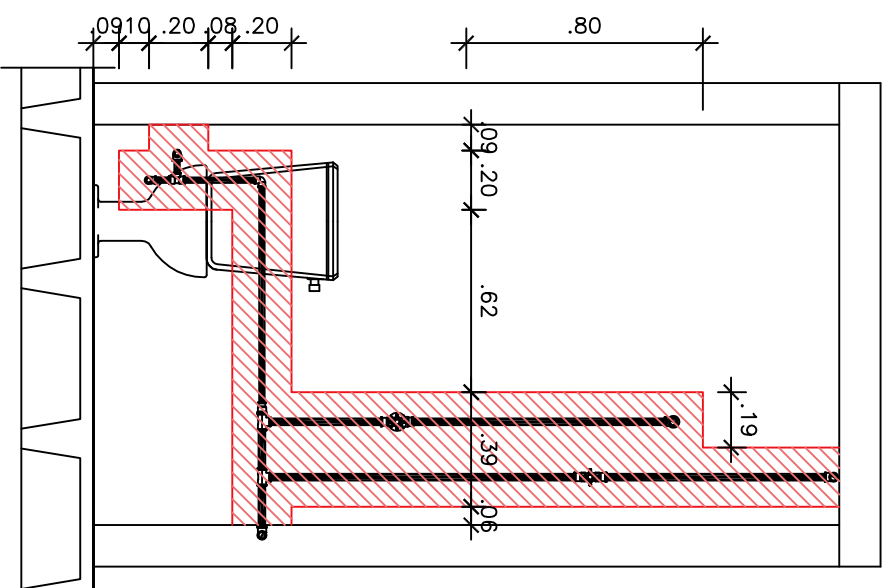


Vista A

ESCALA 1/25

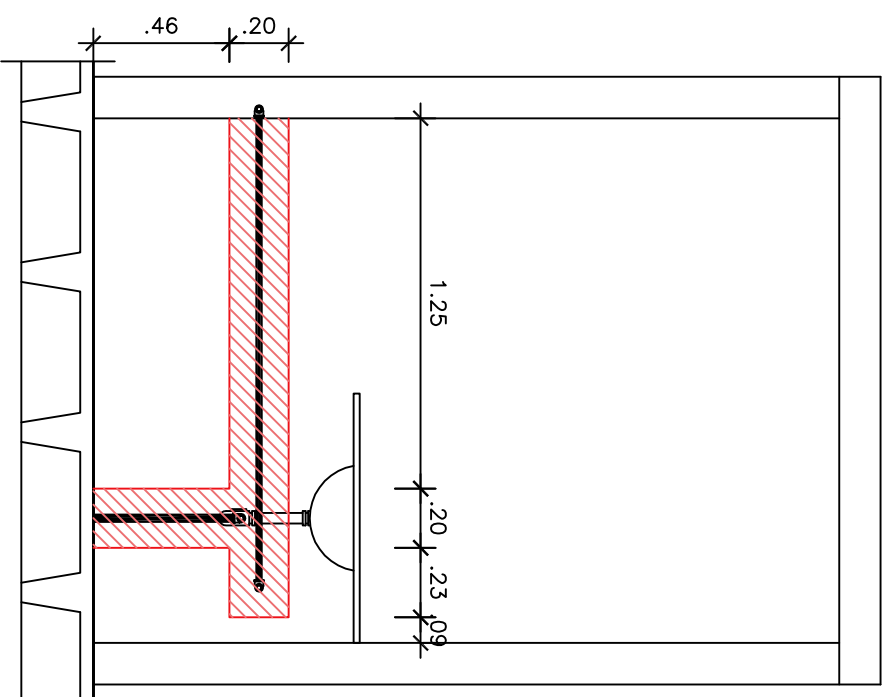


Vista B

ESCALA 1/25

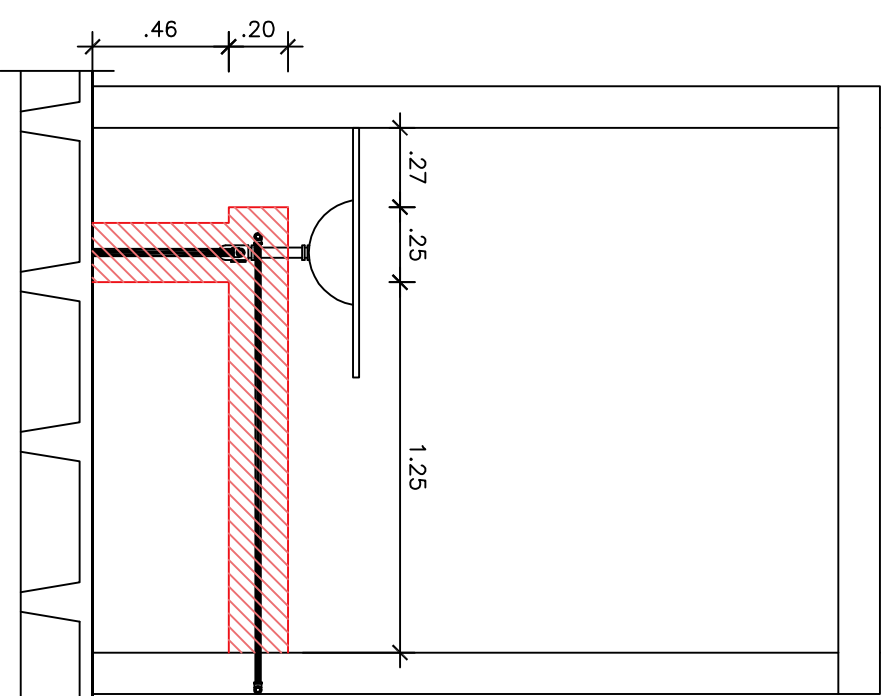

Vista C

ESCALA 1/25

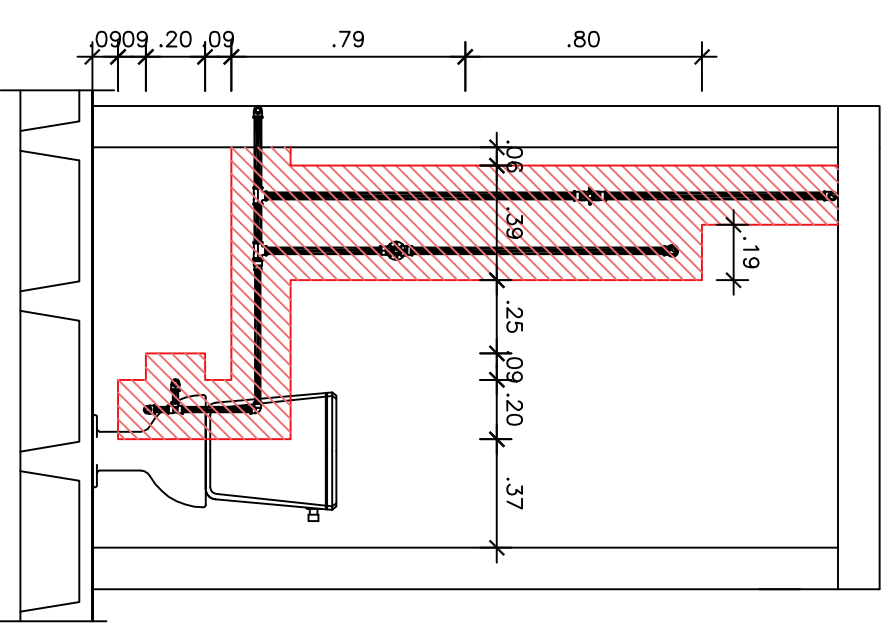

Vista D

ESCALA 1/25