



Cozinha e Banheiro dos Apartamentos do Bloco B: 409 ao 1509

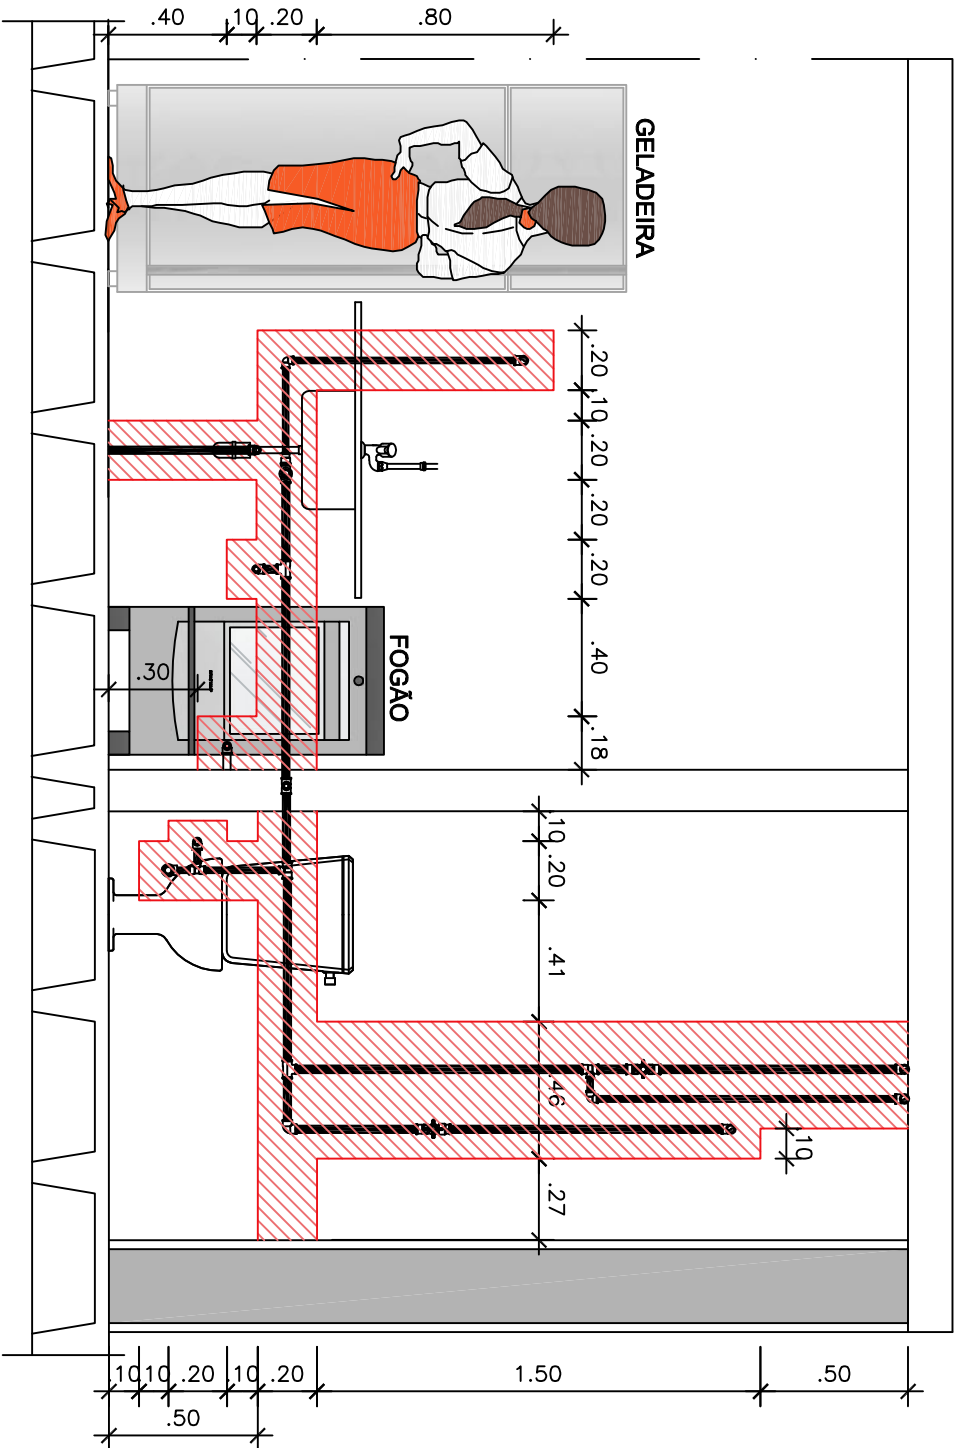

Vista I
ESCALA 1/25

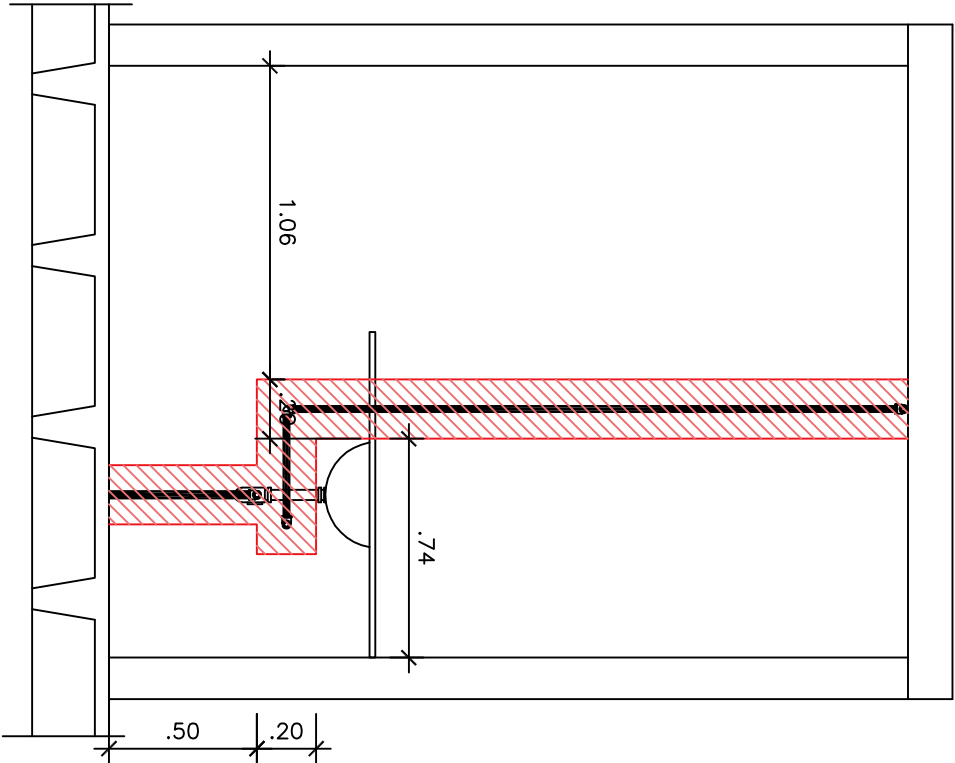

Vista J
ESCALA 1/25