



Cozinha e Banheiro dos Apartamentos do Bloco B: 412 ao 1512

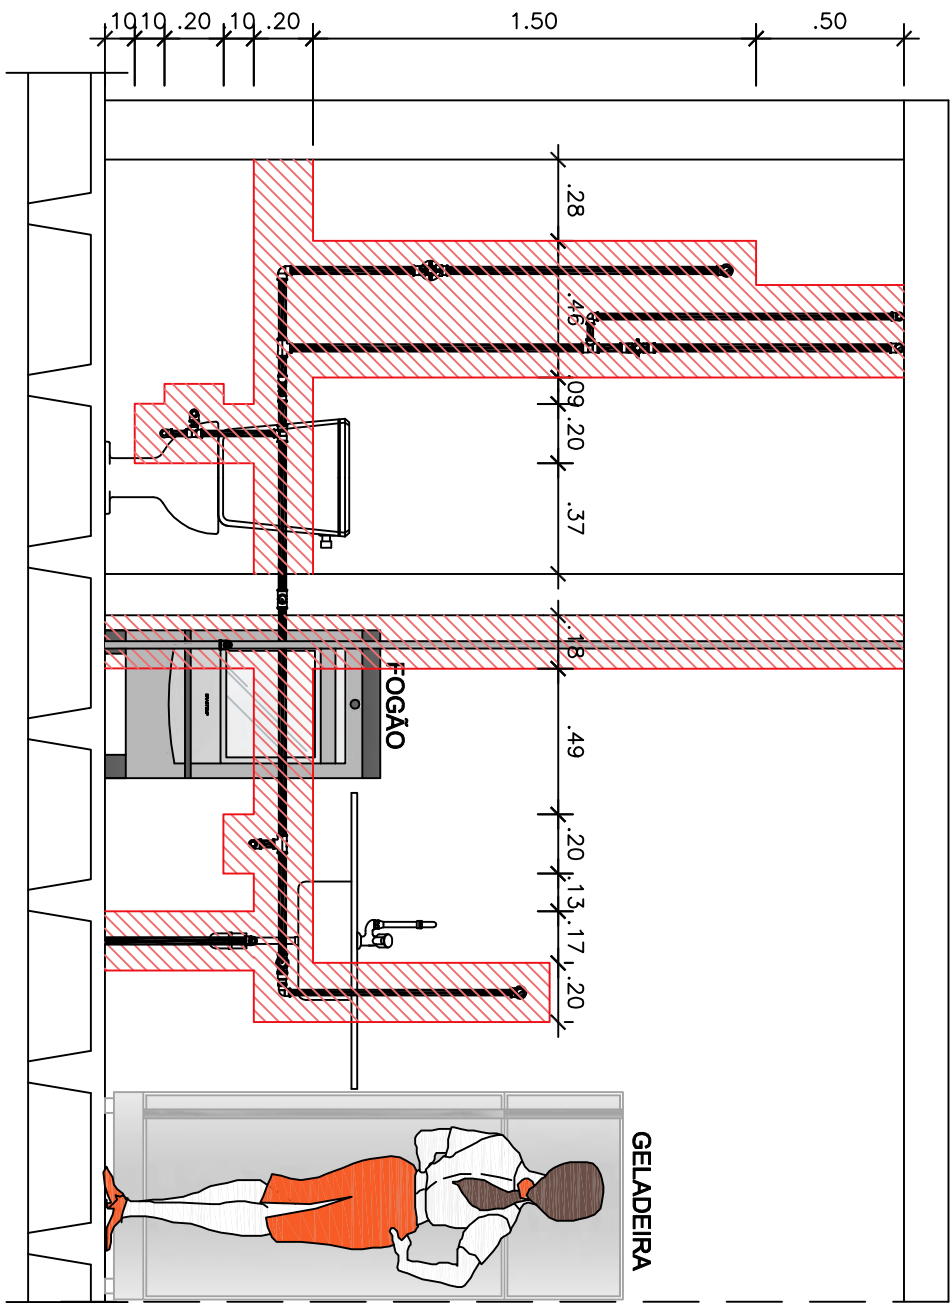

Vista O
ESCALA 1/25

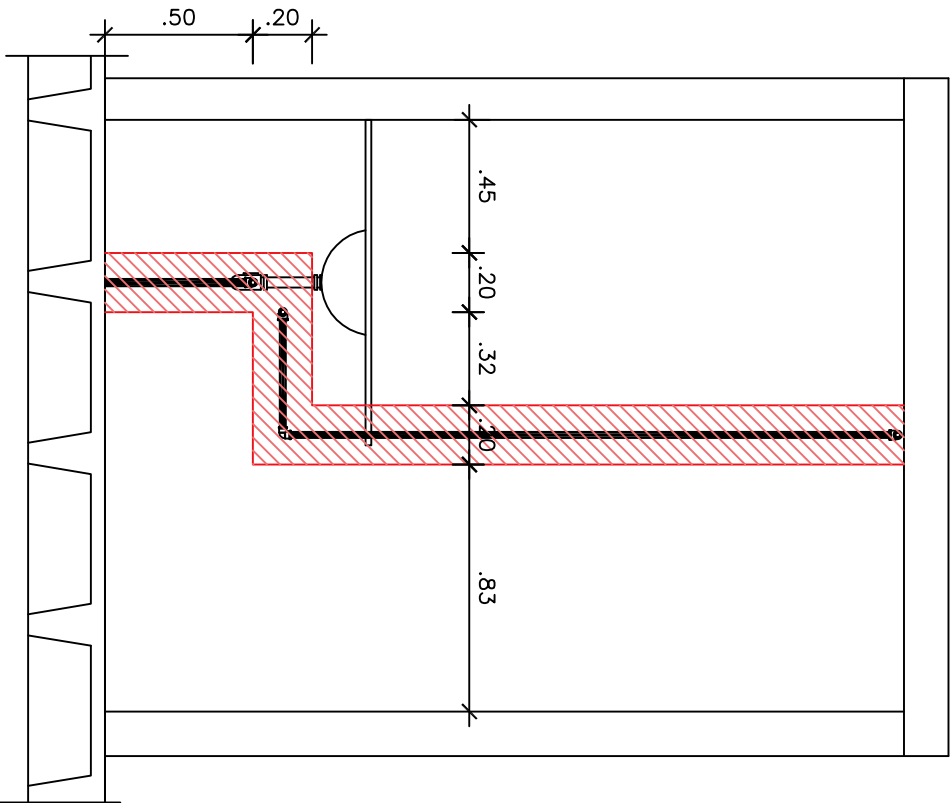

Vista M
ESCALA 1/25