




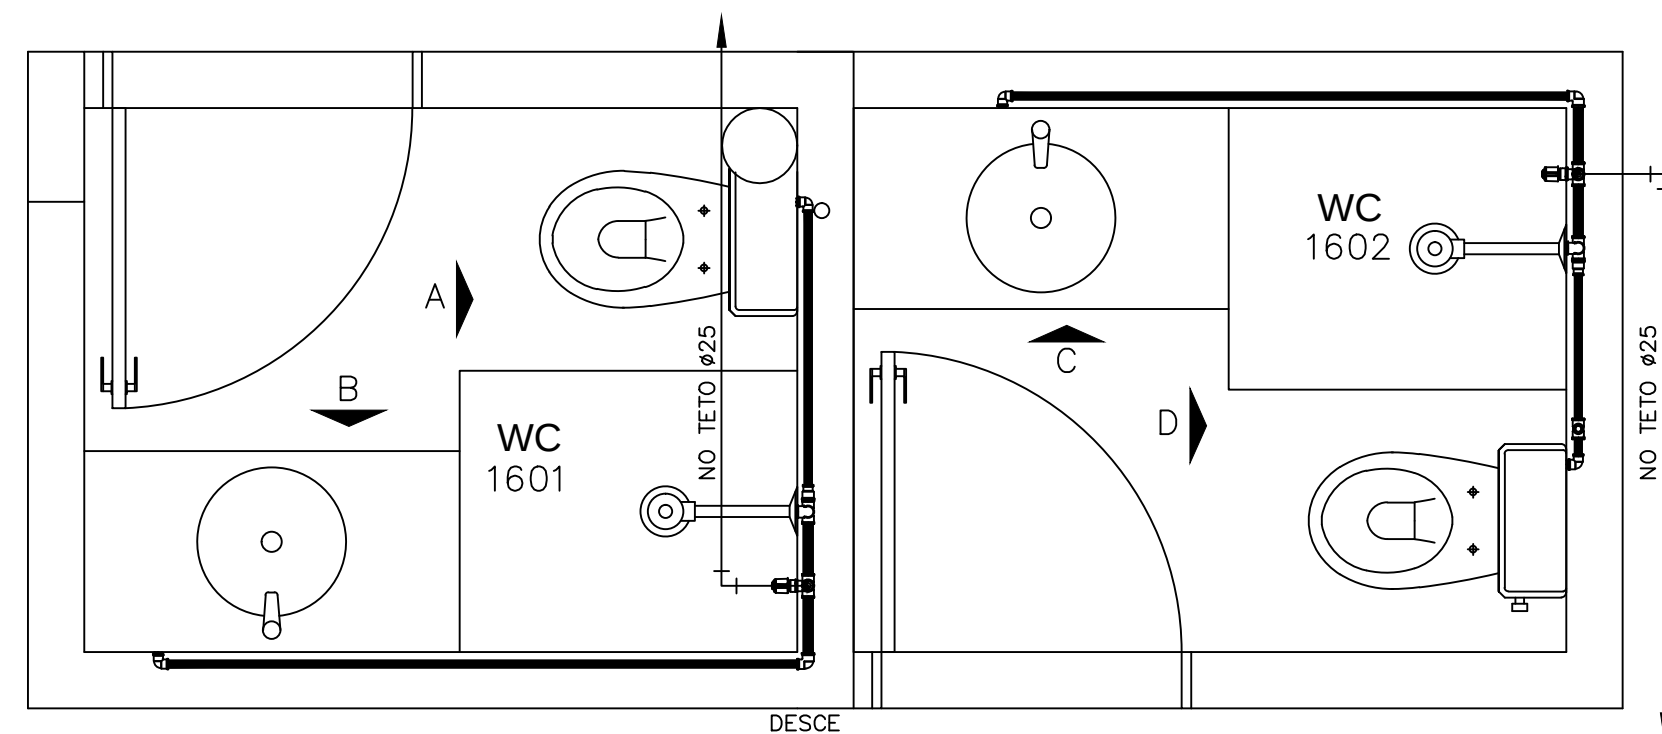


Banheiros dos Apartamentos do Bloco C: 1601 e 1602

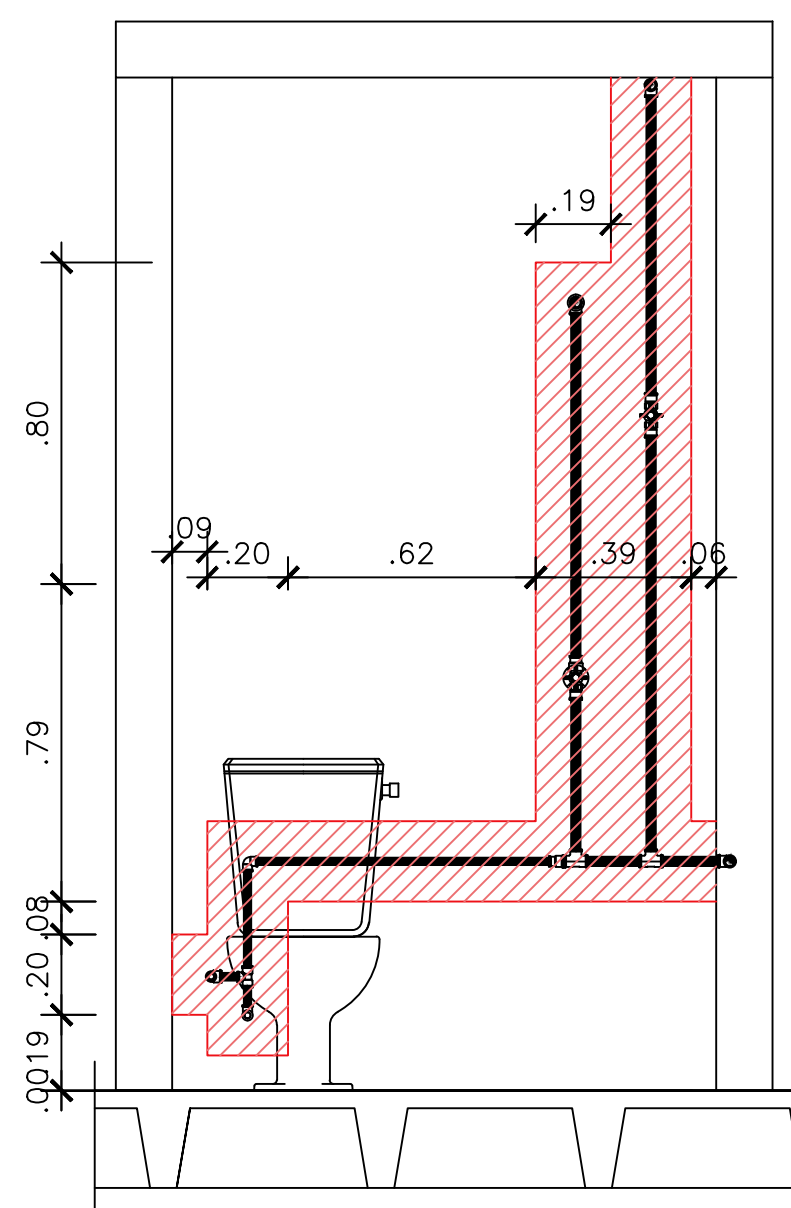


Vista A
ESCALA 1/25

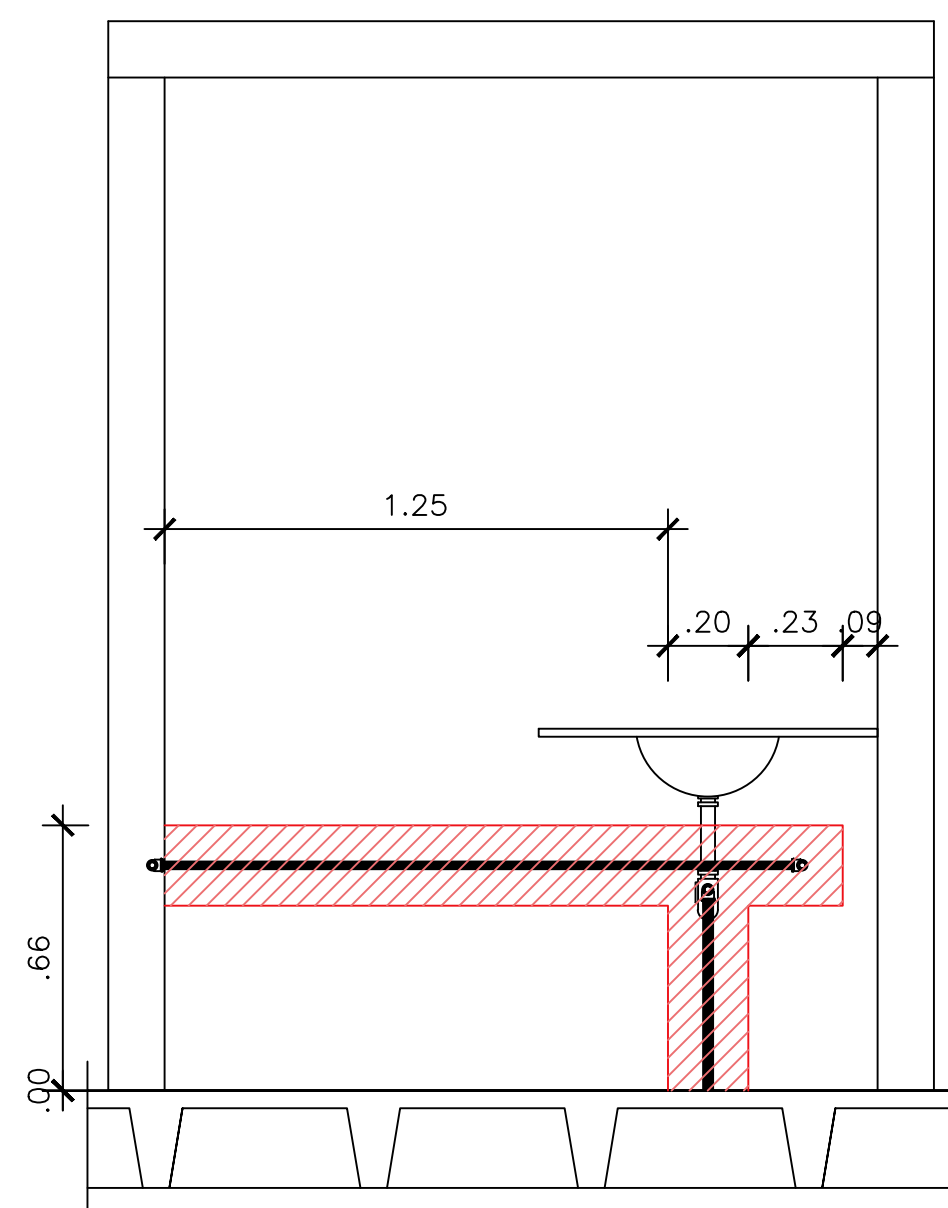

Vista B
ESCALA 1/25

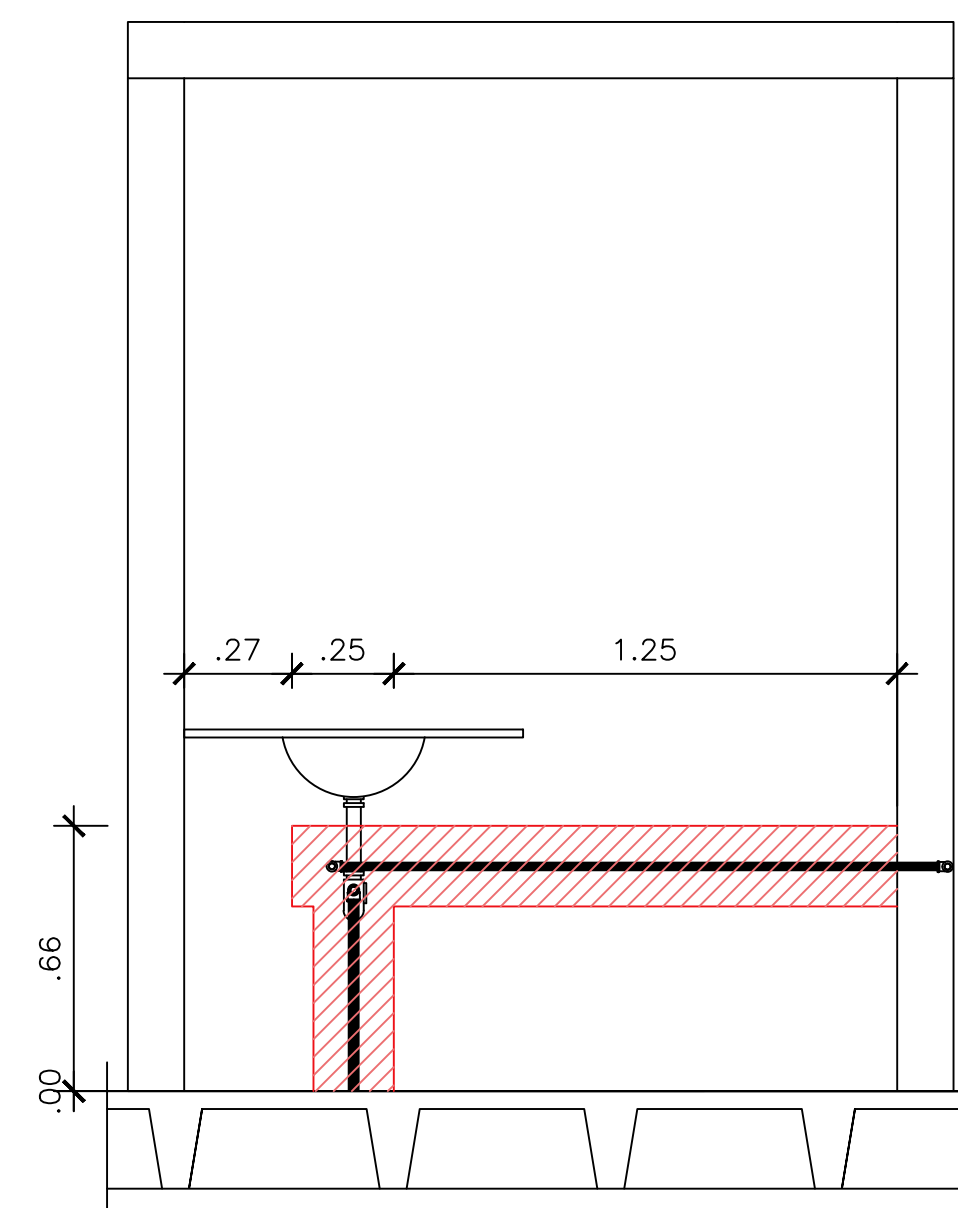

Vista C
ESCALA 1/25

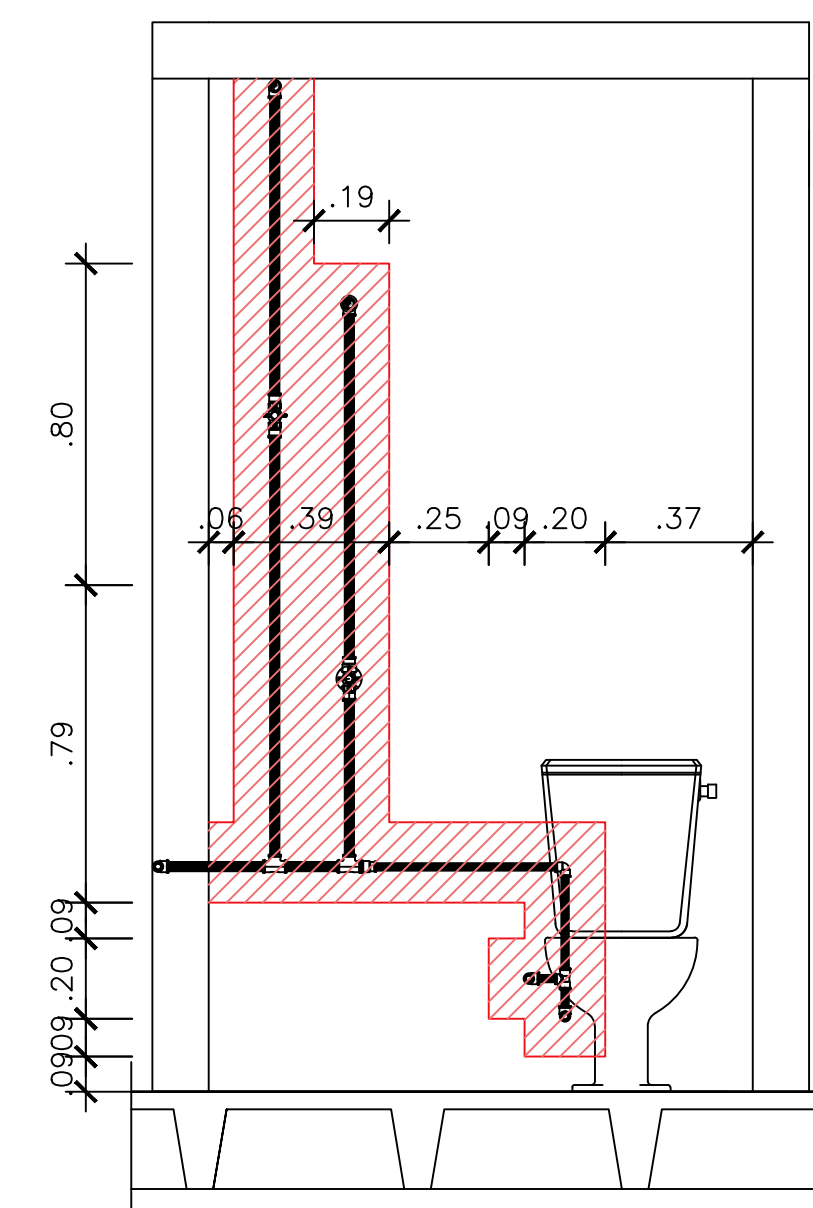

Vista D
ESCALA 1/25

