




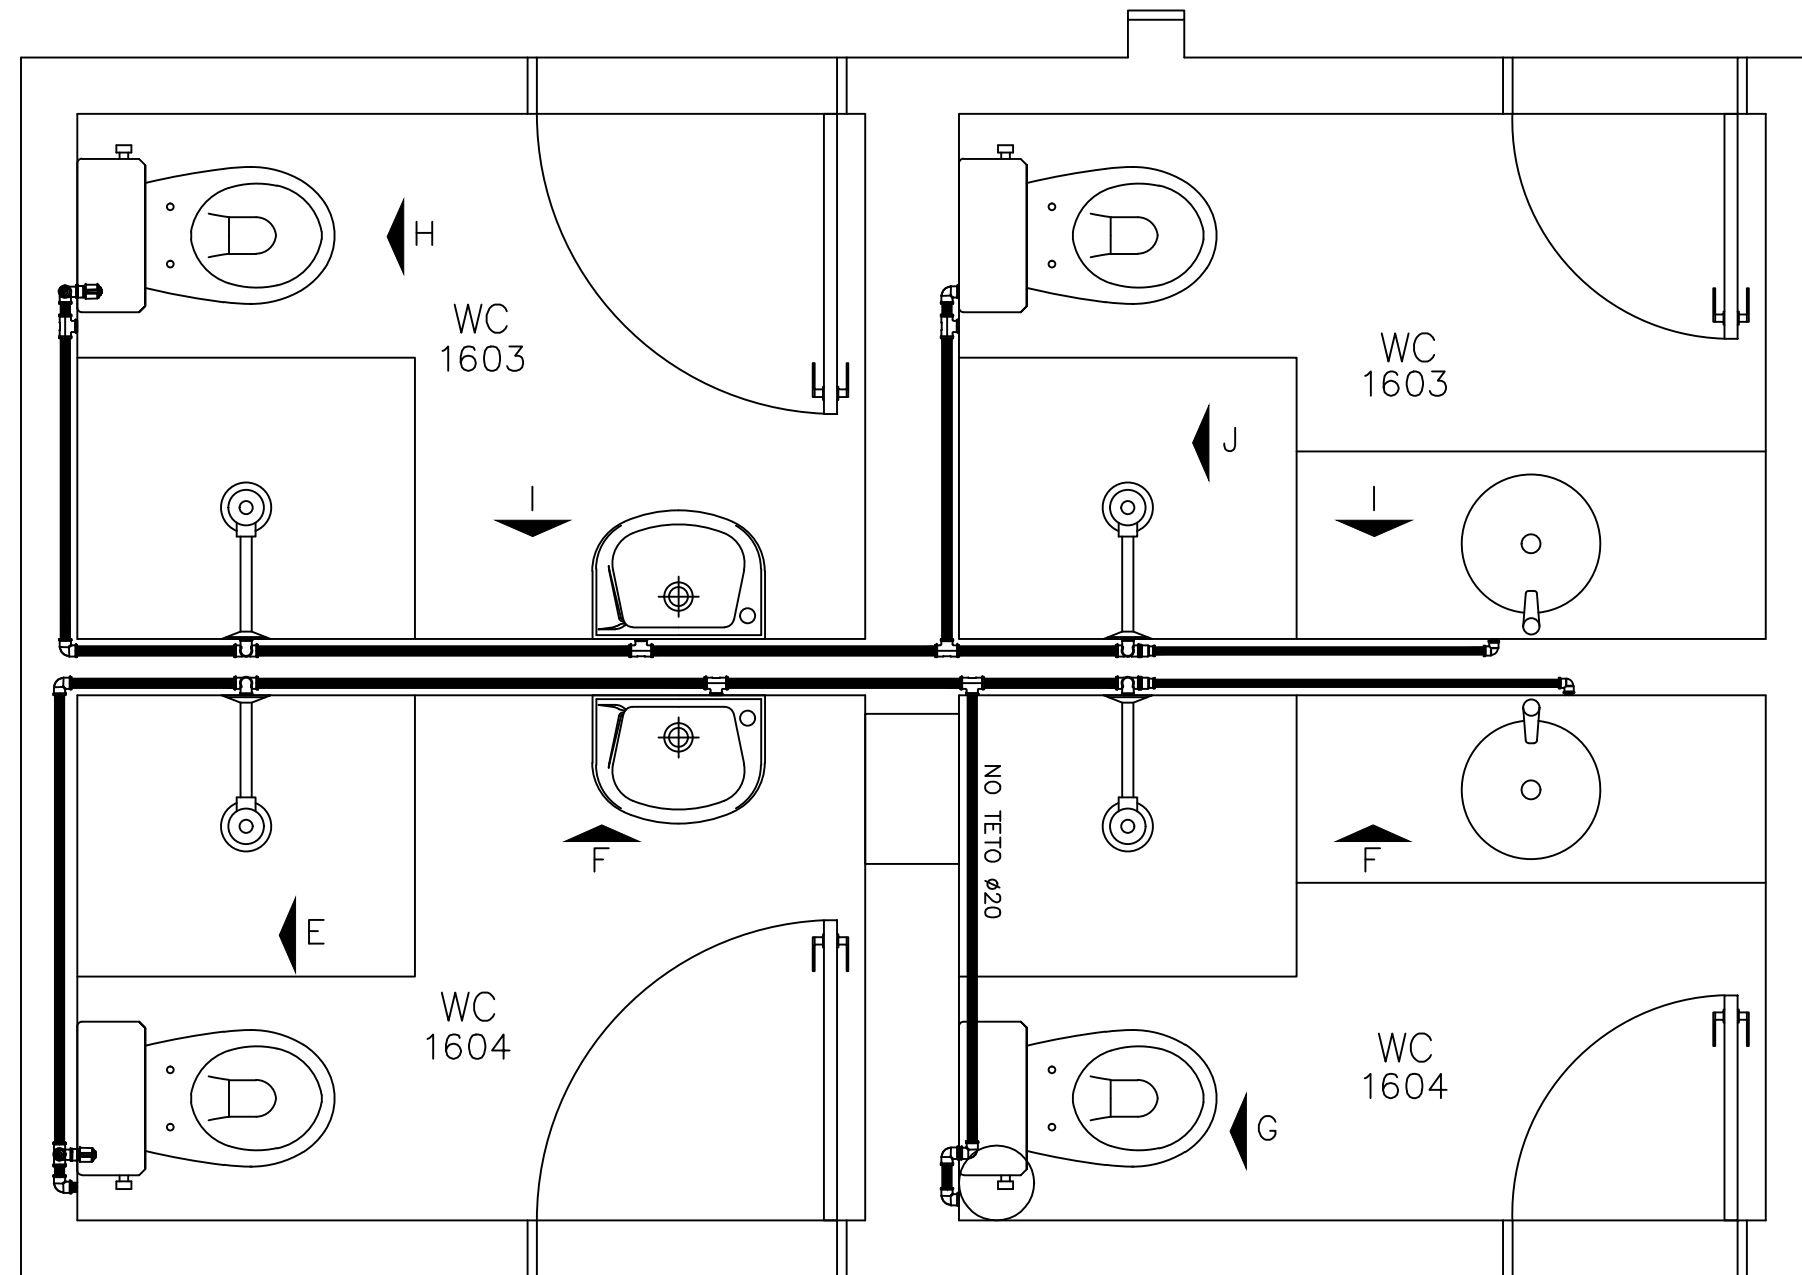


Banheiros dos Apartamentos do Bloco C: 1603 ao 1604

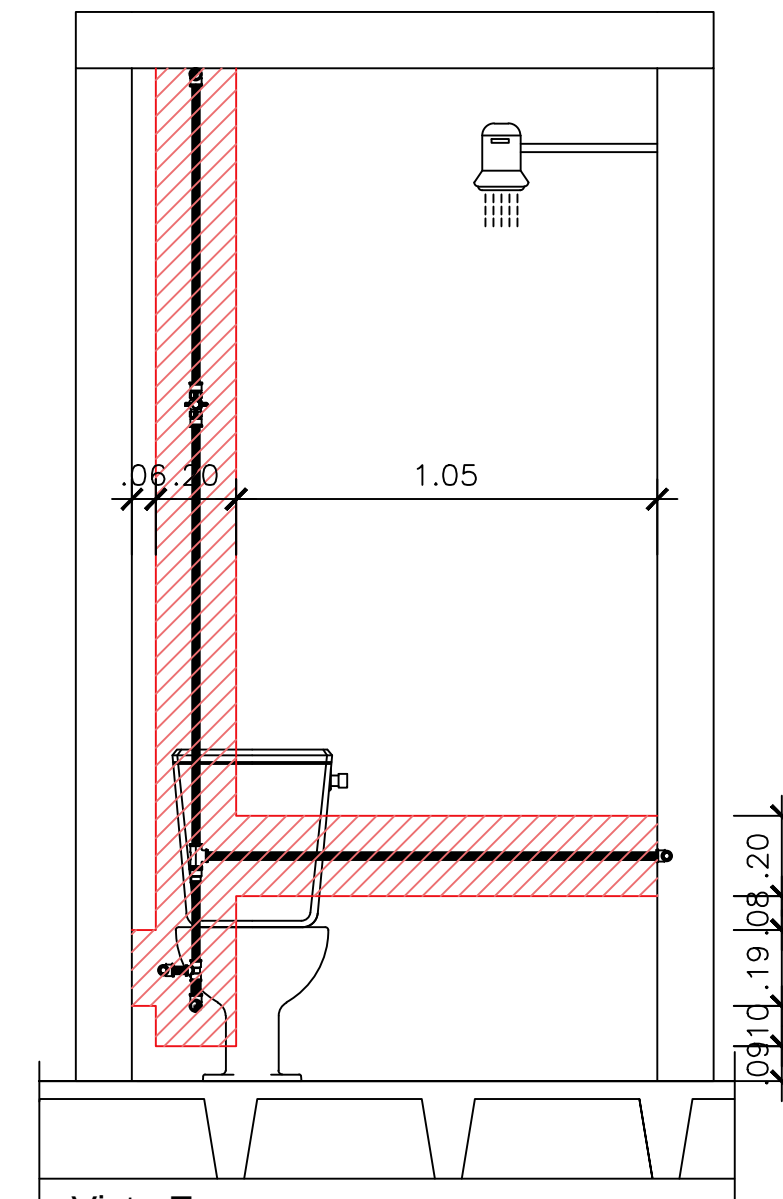

Vista E
ESCALA 1/25

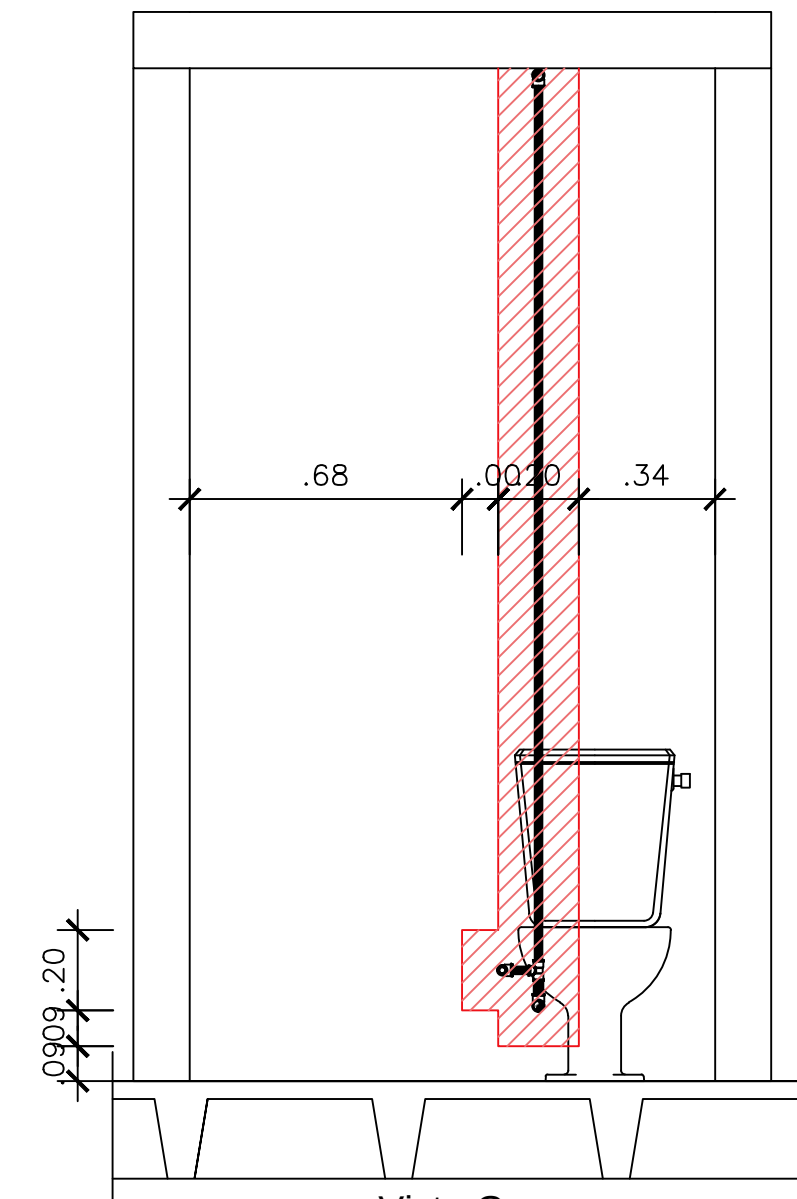

Vista G
ESCALA 1/25

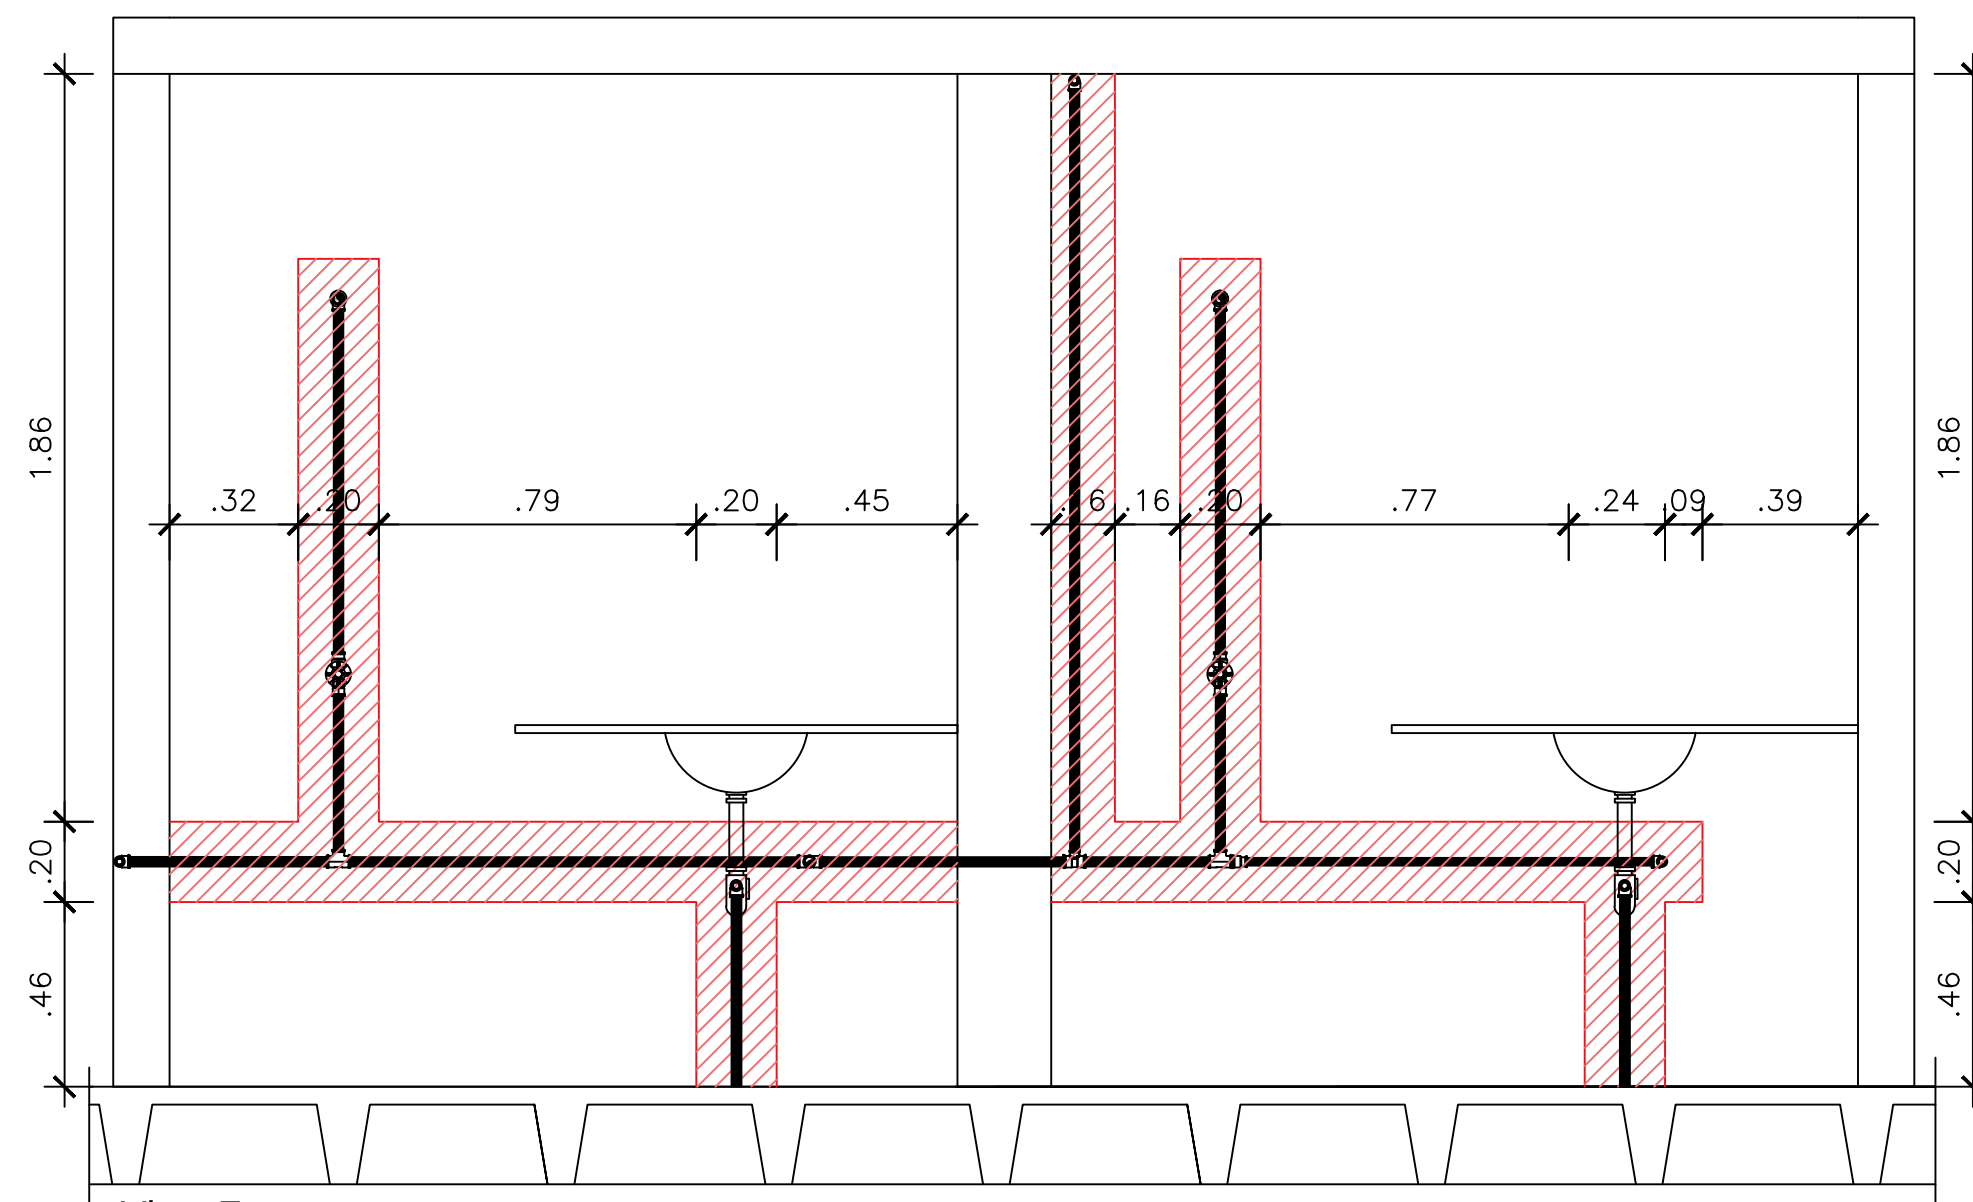

Vista F
ESCALA 1/25

