




Cozinha e Banheiro dos Apartamentos do Bloco C: 302 ao 1502 306 ao 1506 410 ao 1510

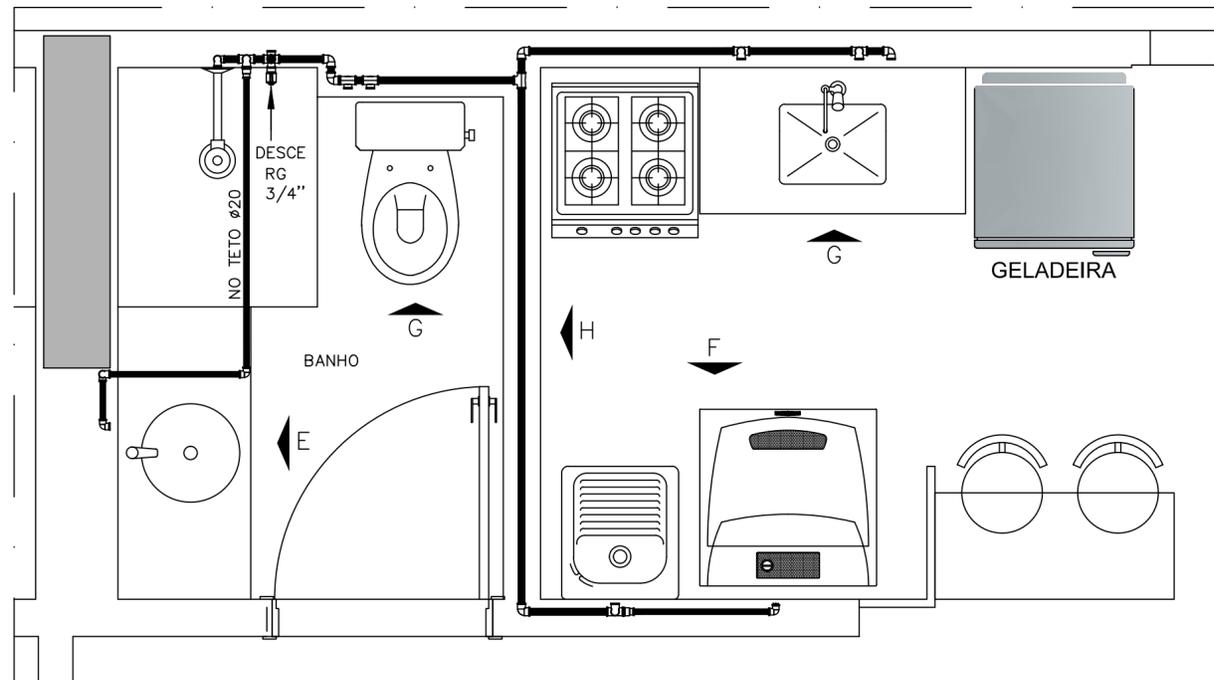


Útilidade: Águas Claras
ESCALA 1/25

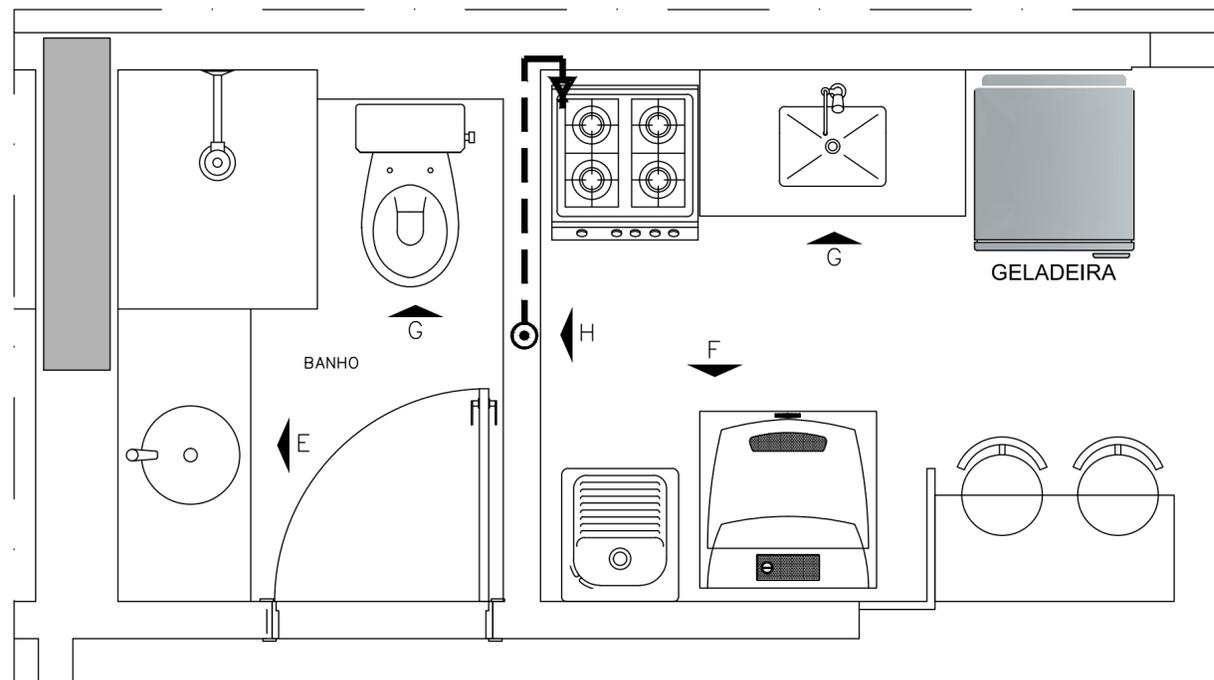

Útilidade: Águas Claras
ESCALA 1/25

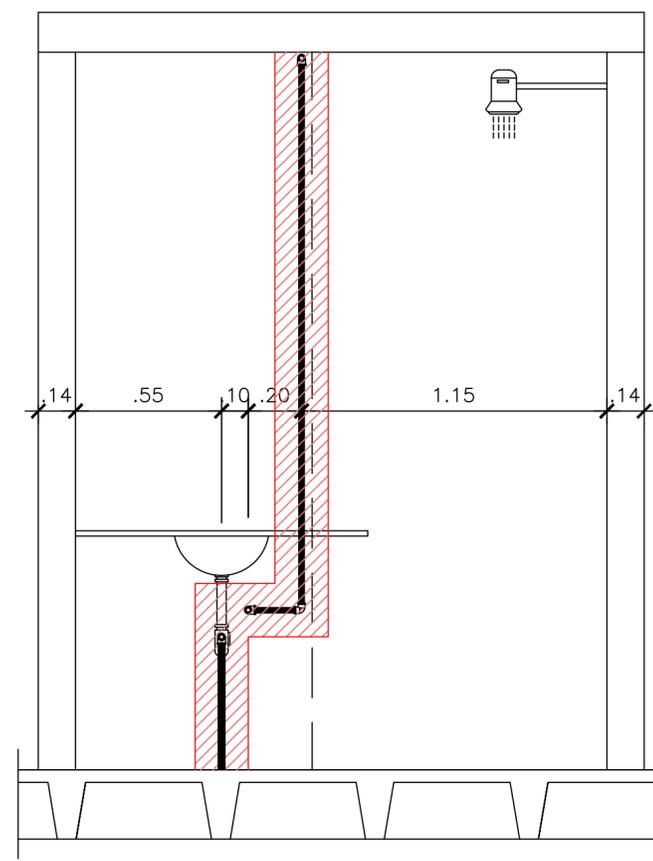

Vista E
ESCALA 1/25

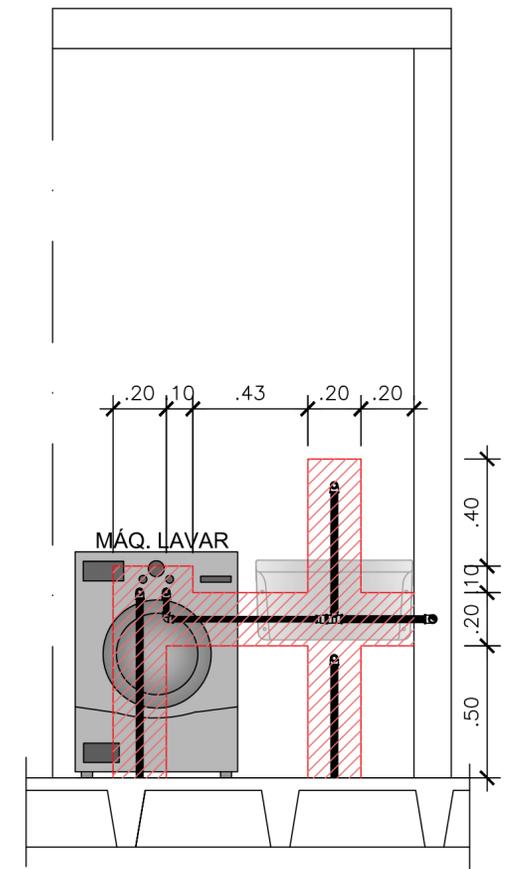

Vista F
ESCALA 1/25

