



Cozinha e Banheiro dos Apartamentos do Bloco C: 303 ao 1503 307 ao 1507

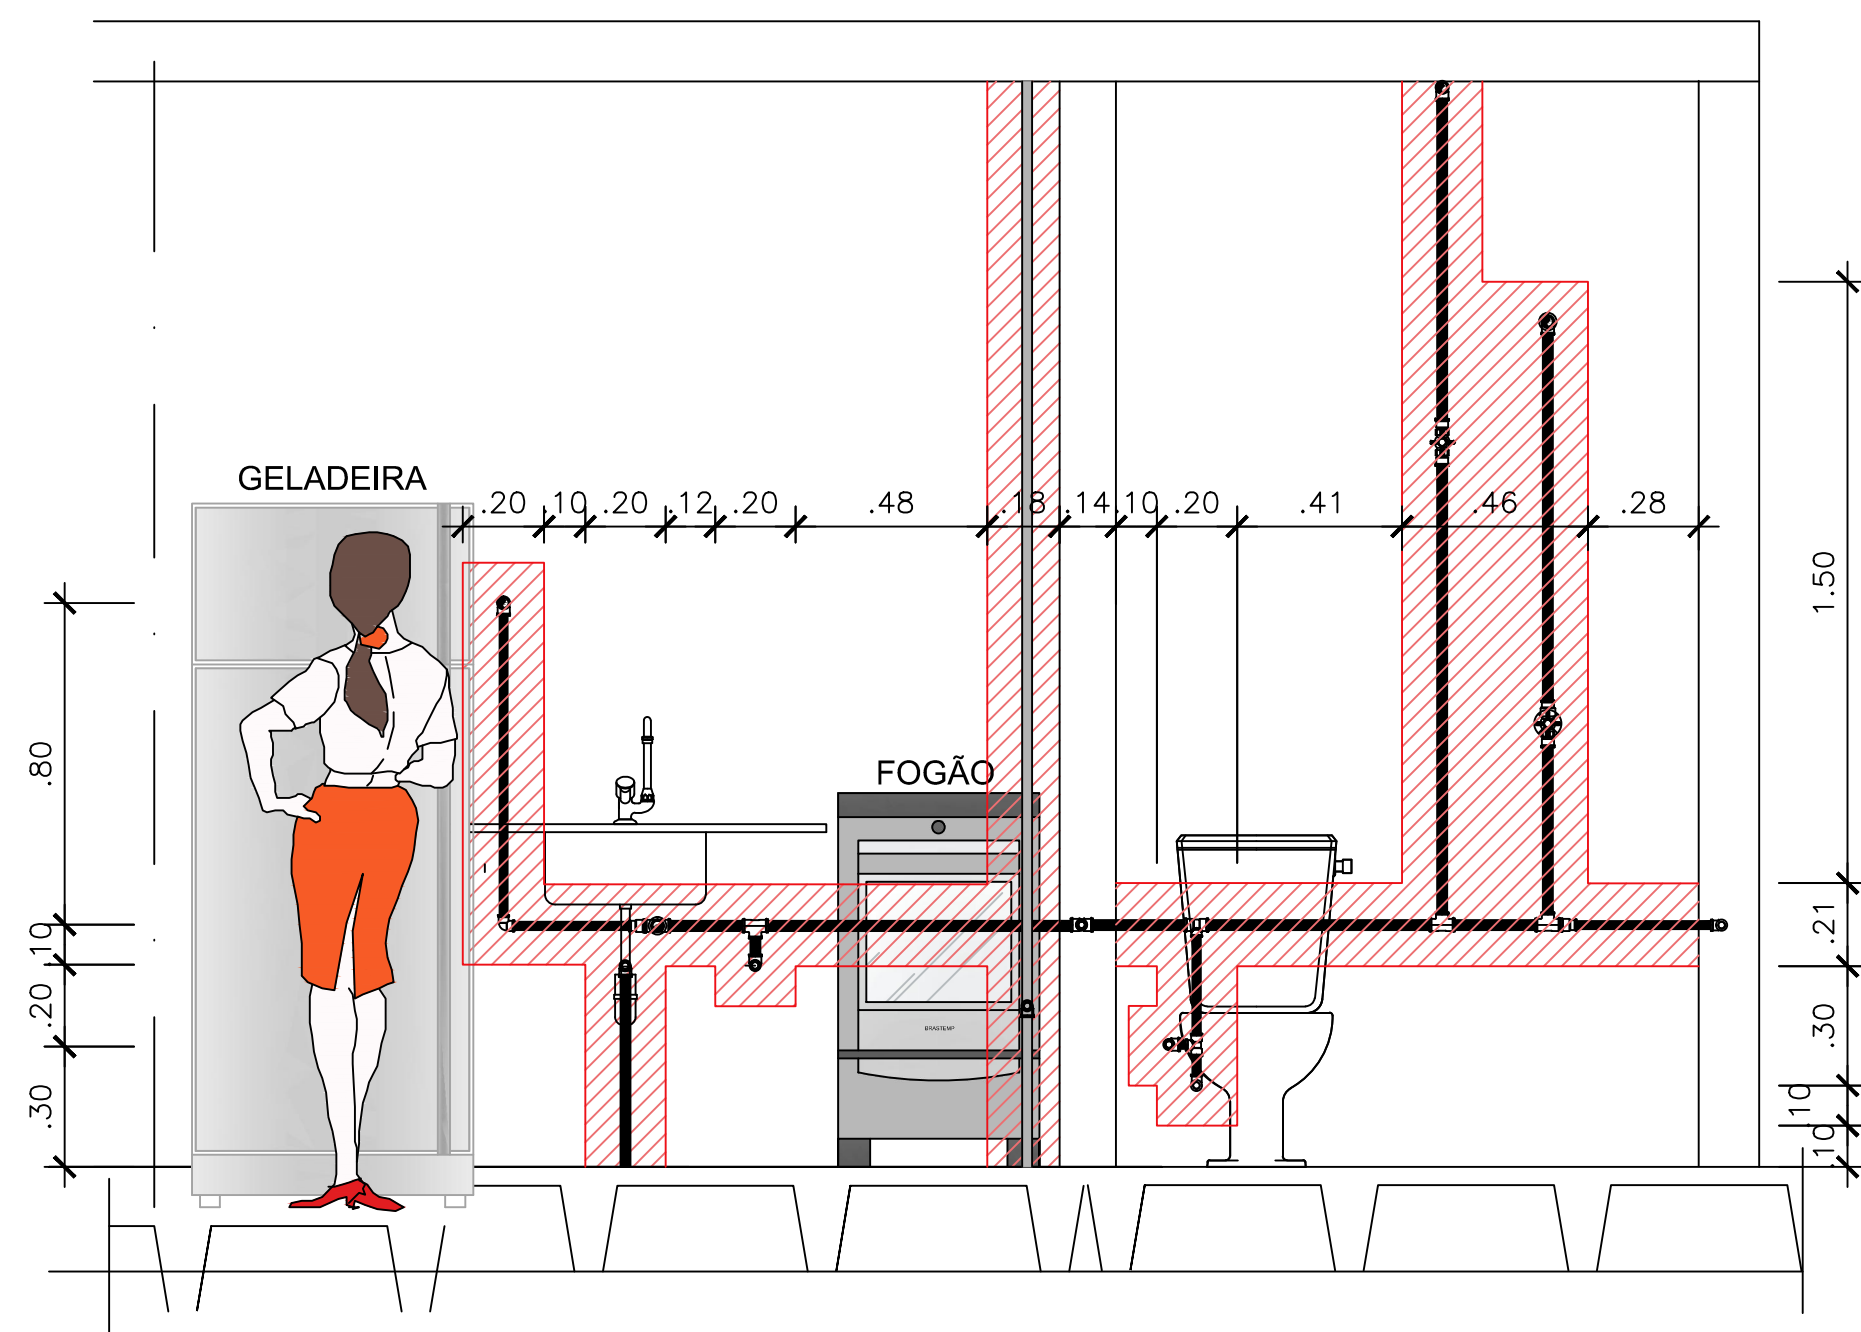

Vista A
ESCALA 1/25

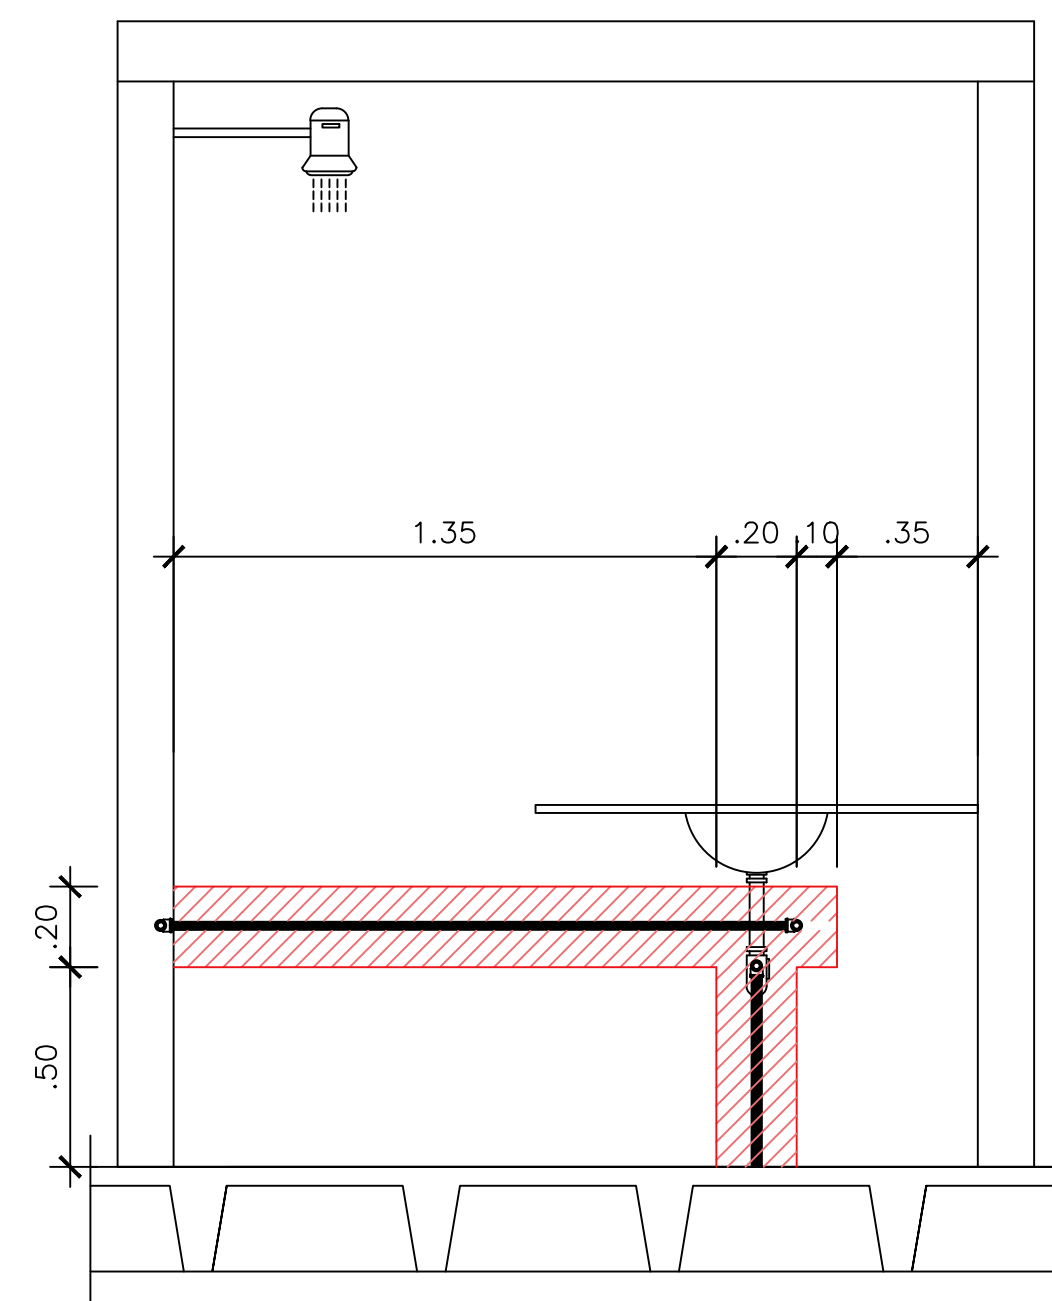

Vista D
ESCALA 1/25

