



Plano de Cozinha e Banheiro para os apartamentos 304 a 1504 e 411 a 1511.  
ESCALA 1/25

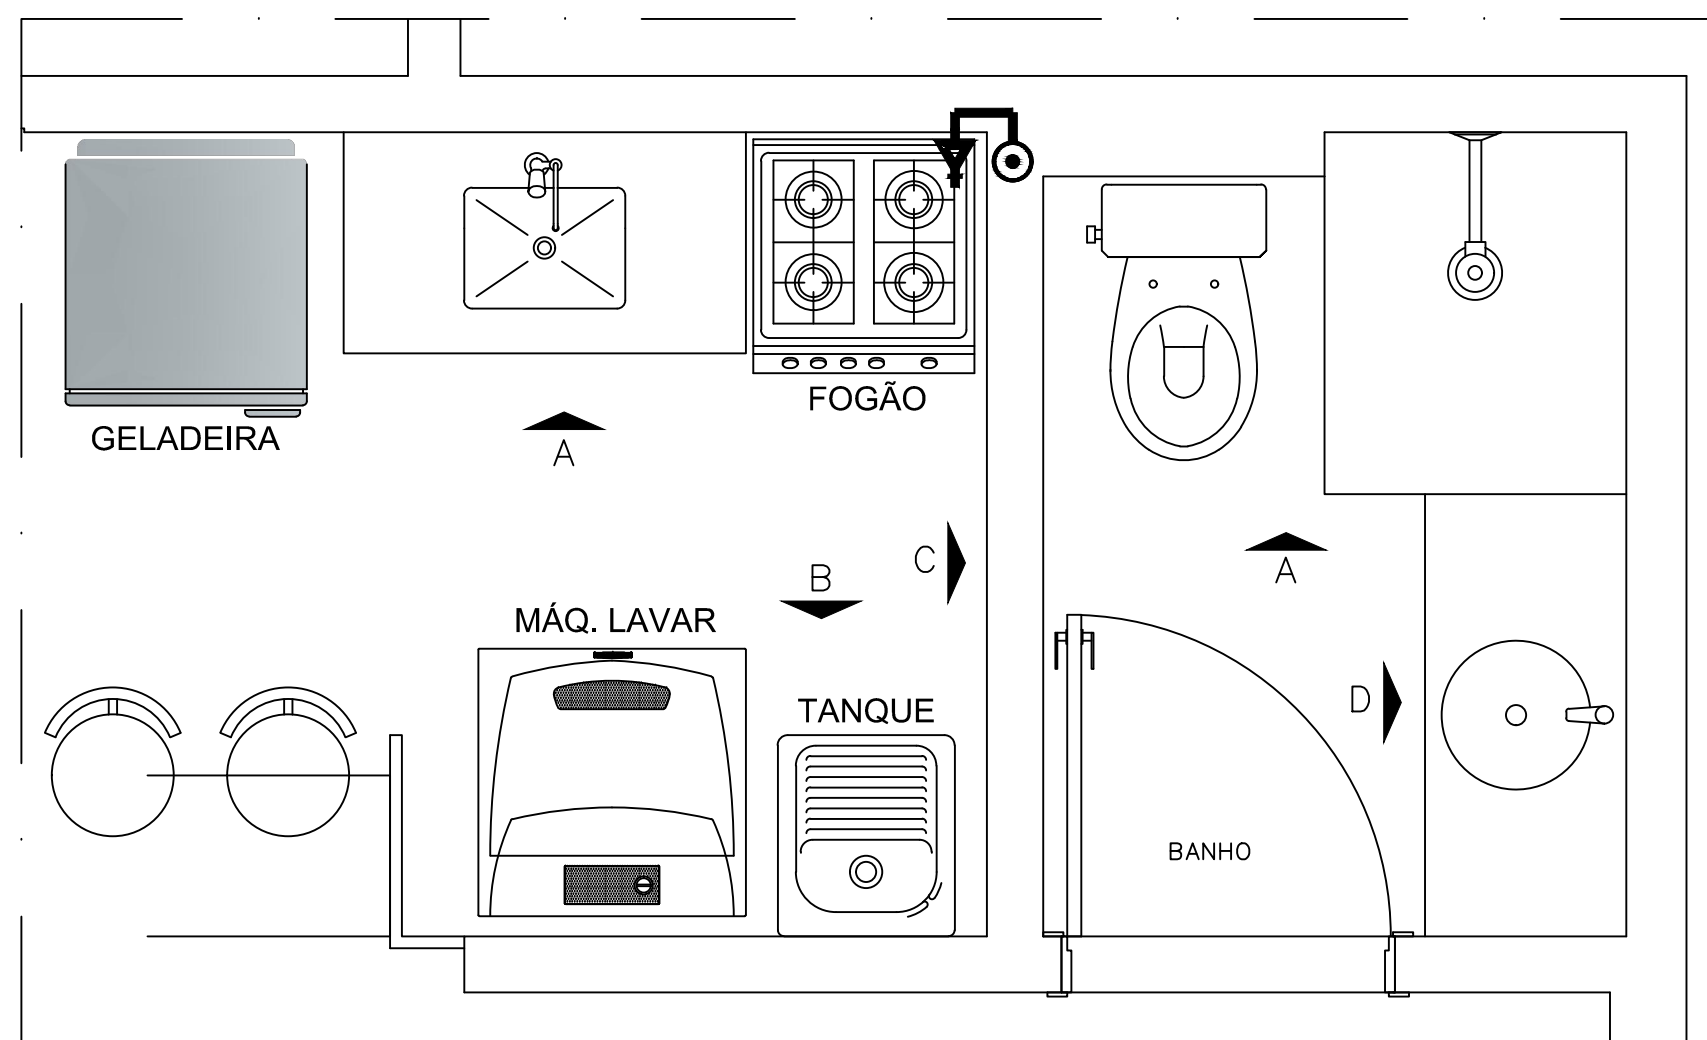


Plano de Cozinha e Banheiro para os apartamentos 304 a 1504 e 411 a 1511.  
ESCALA 1/25

# Cozinha e Banheiro dos Apartamentos do Bloco C: 304 ao 1504 411 ao 1511

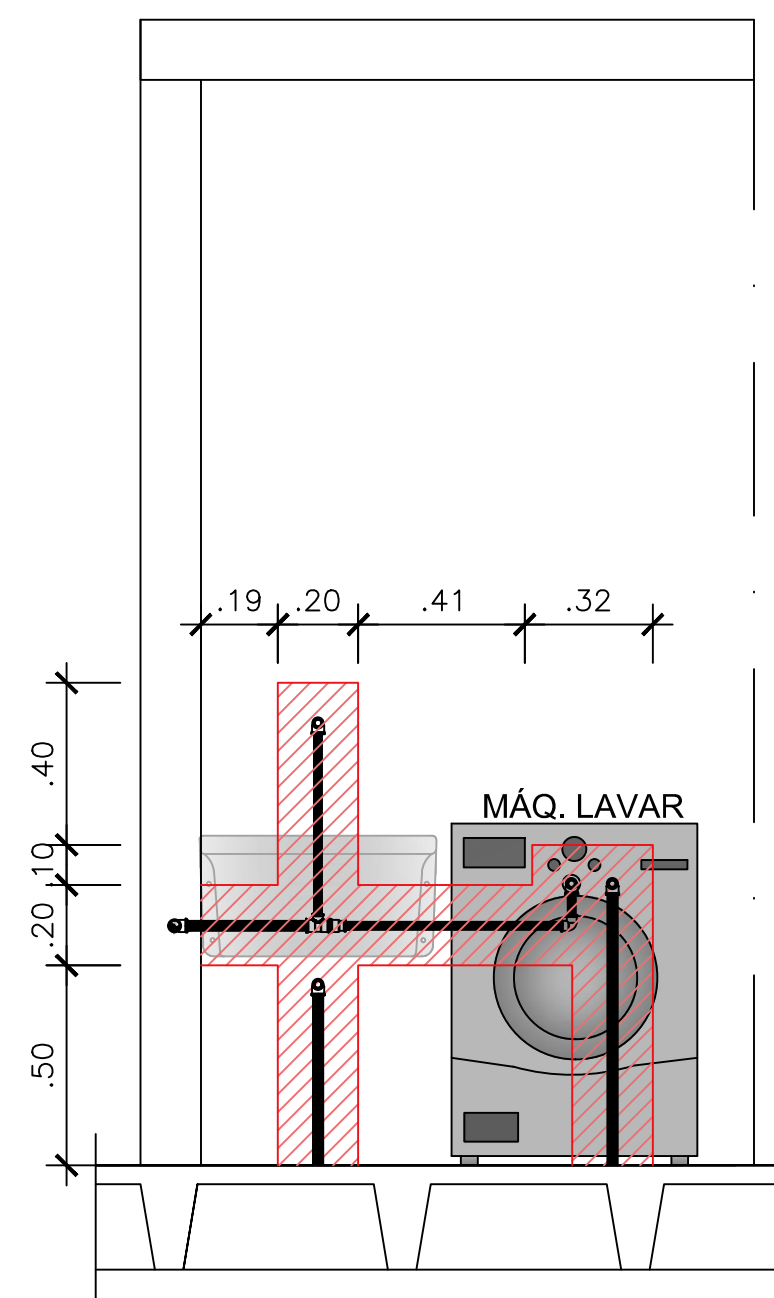

Vista B  
ESCALA 1/25

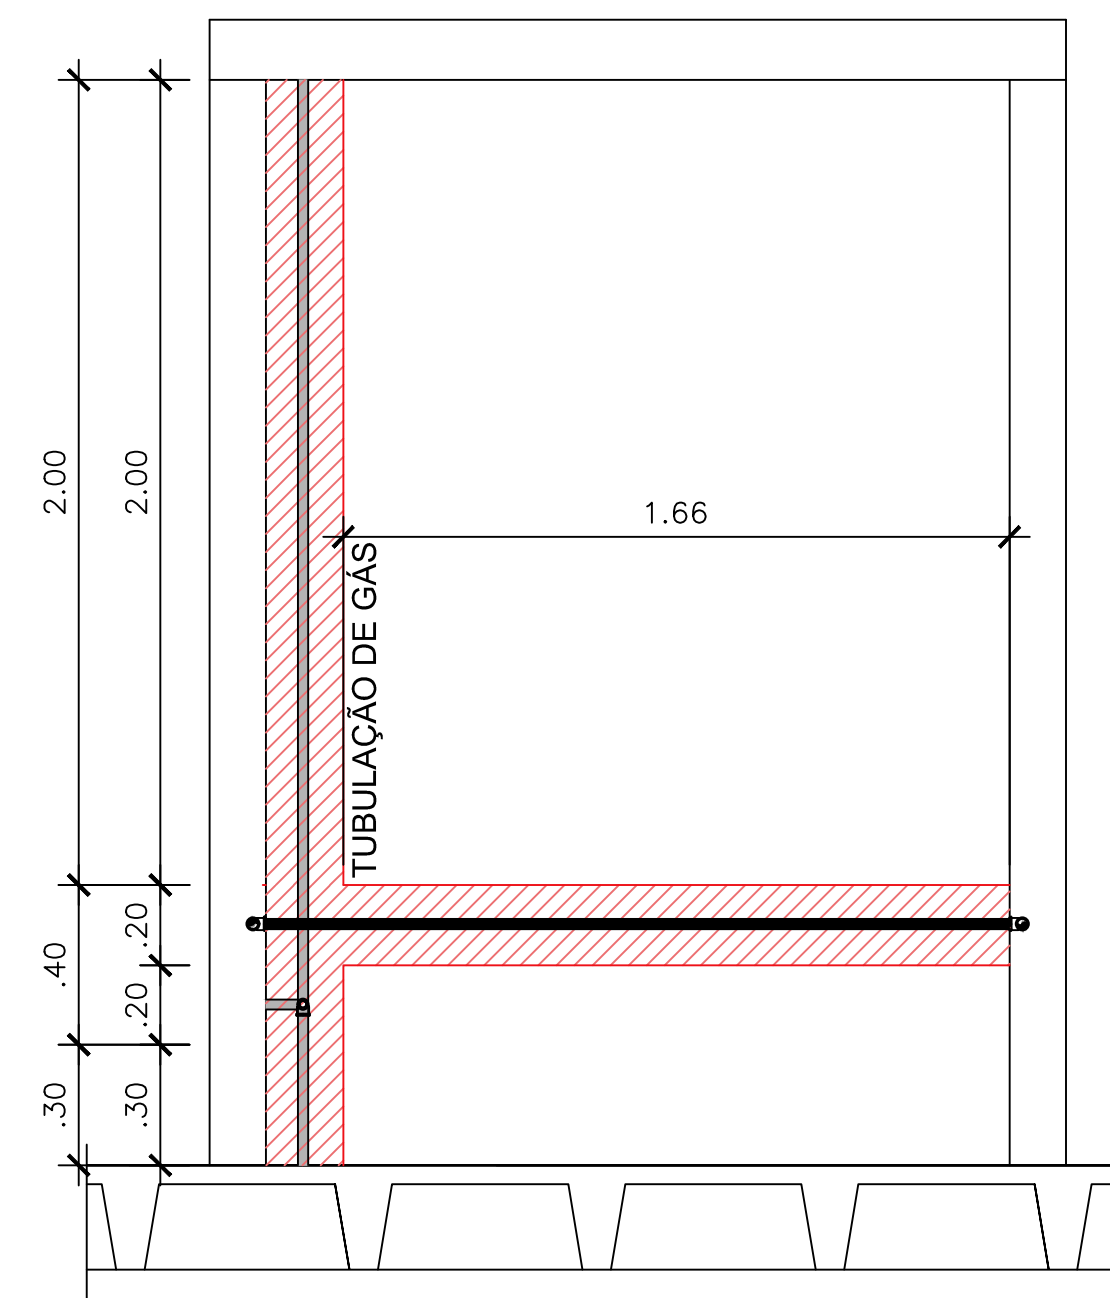

Vista C  
ESCALA 1/25

