



Cozinha e Banheiro dos Apartamentos do Bloco C: 304 ao 1504 411 ao 1511

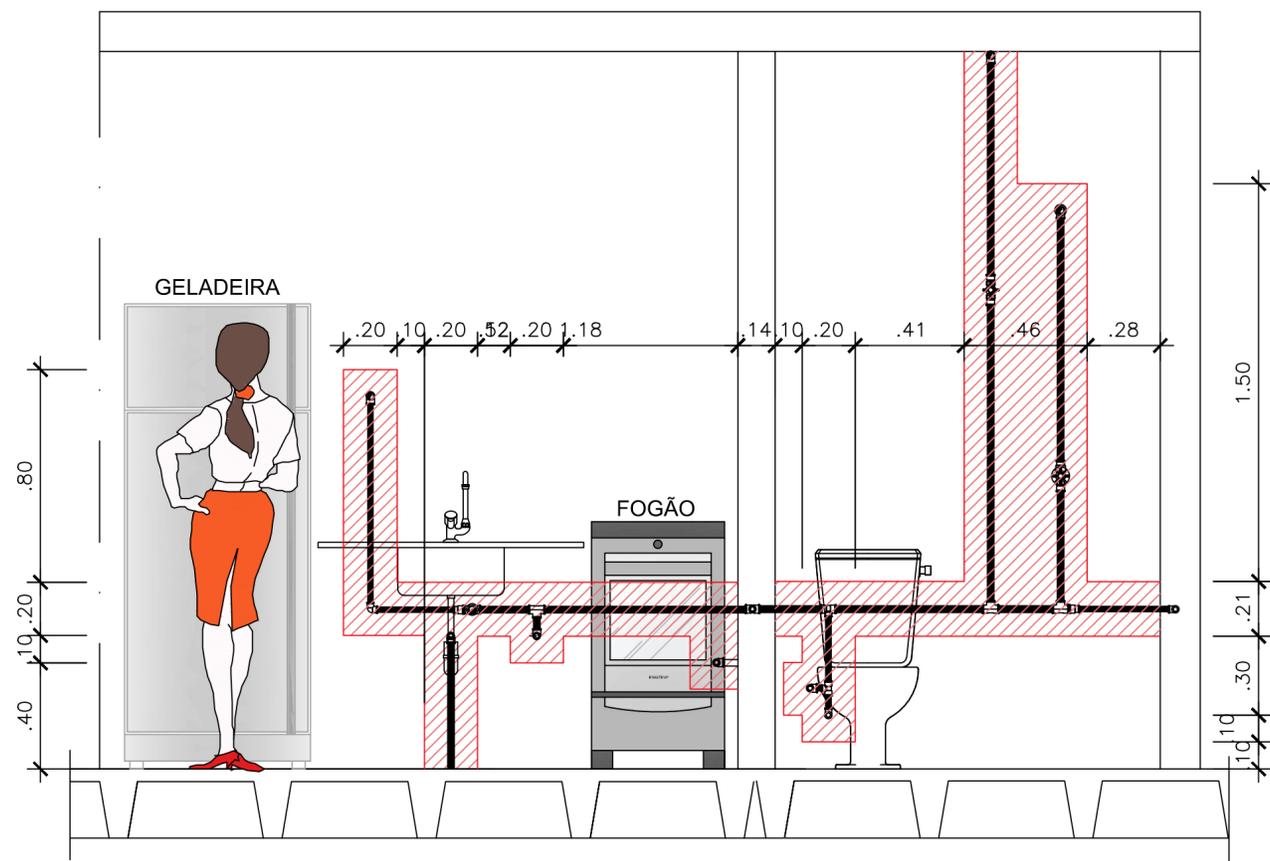

Vista A
ESCALA 1/25

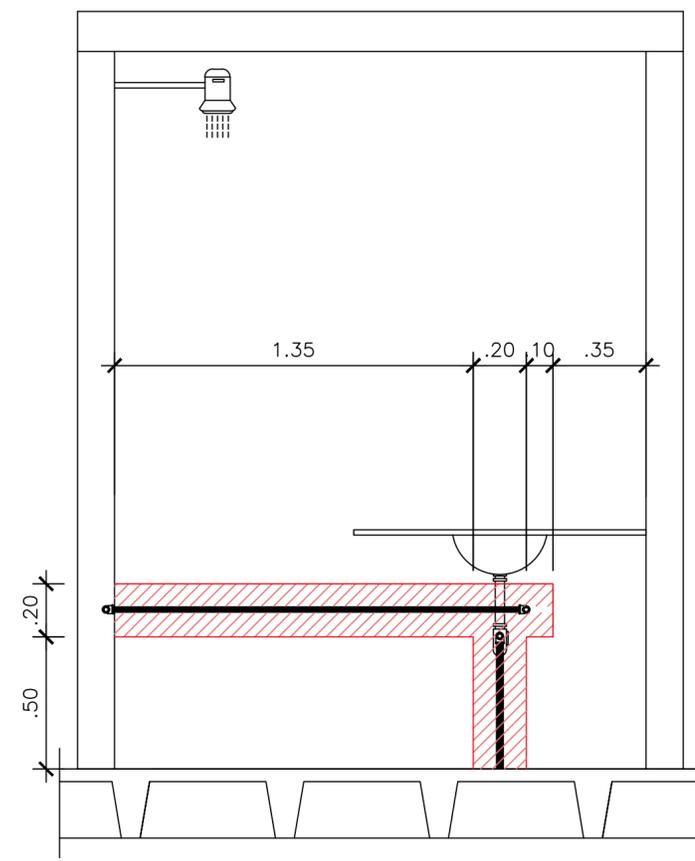

Vista D
ESCALA 1/25

