




Cozinha e Banheiro dos Apartamentos do Bloco C: 305 ao 1505 409 ao 1509

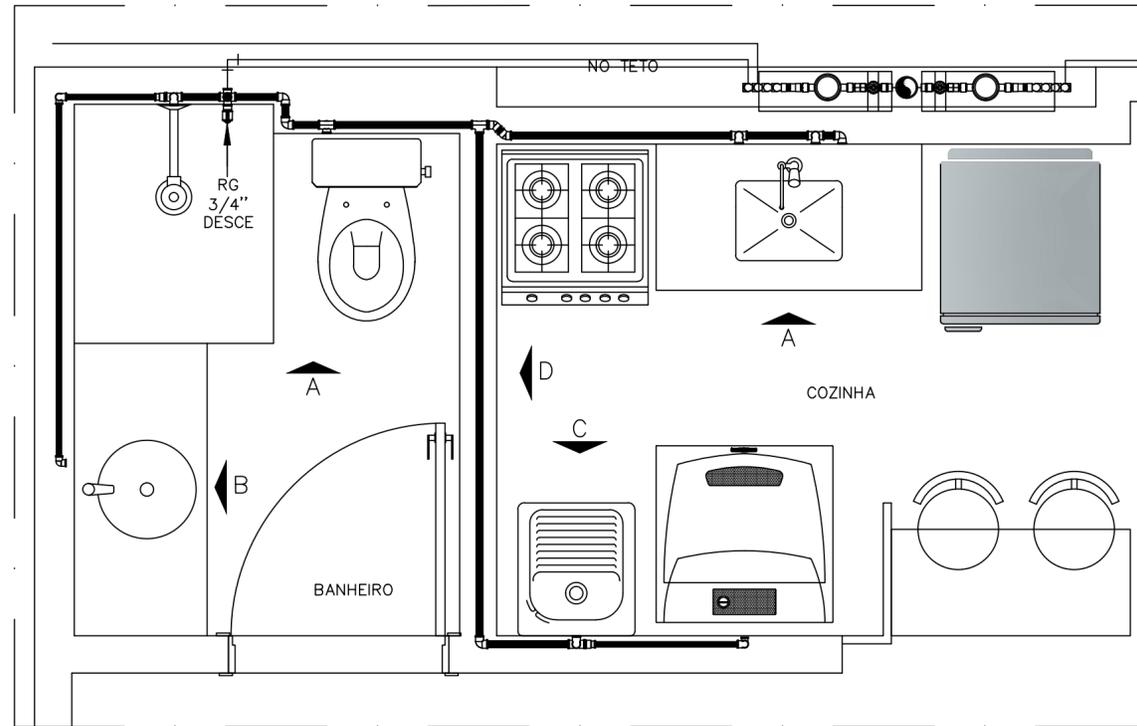


Útilidade: Cozinha e Banheiro
ESCALA 1/25

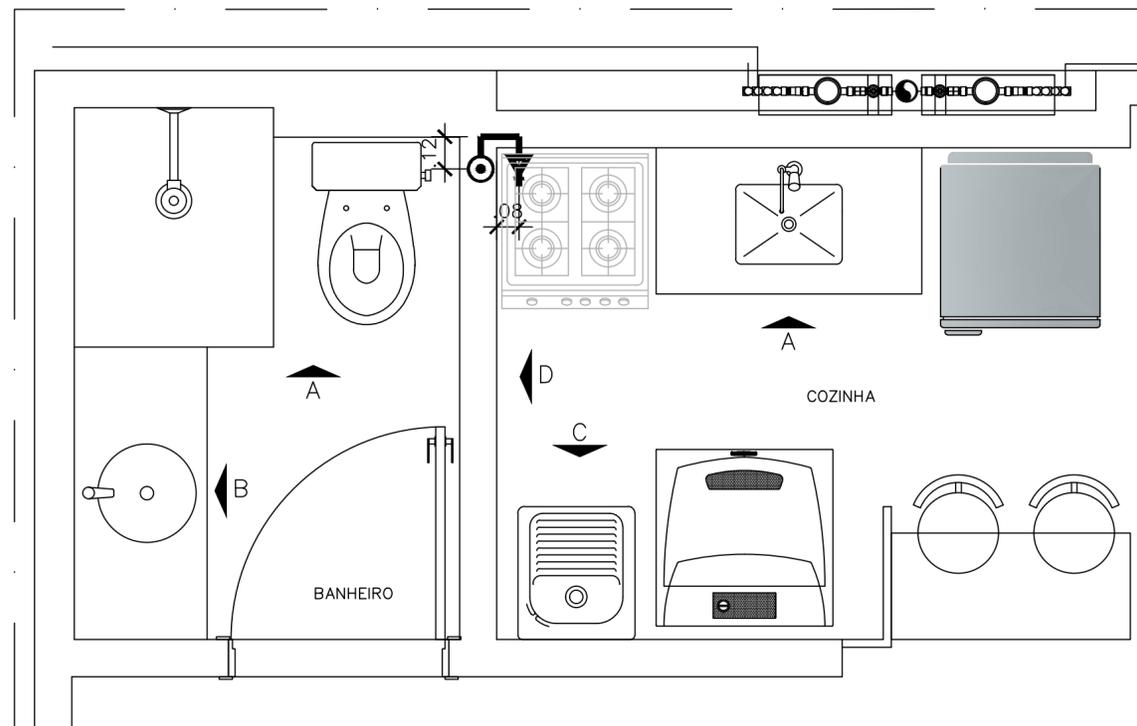

Útilidade: Cozinha e Banheiro
ESCALA 1/25

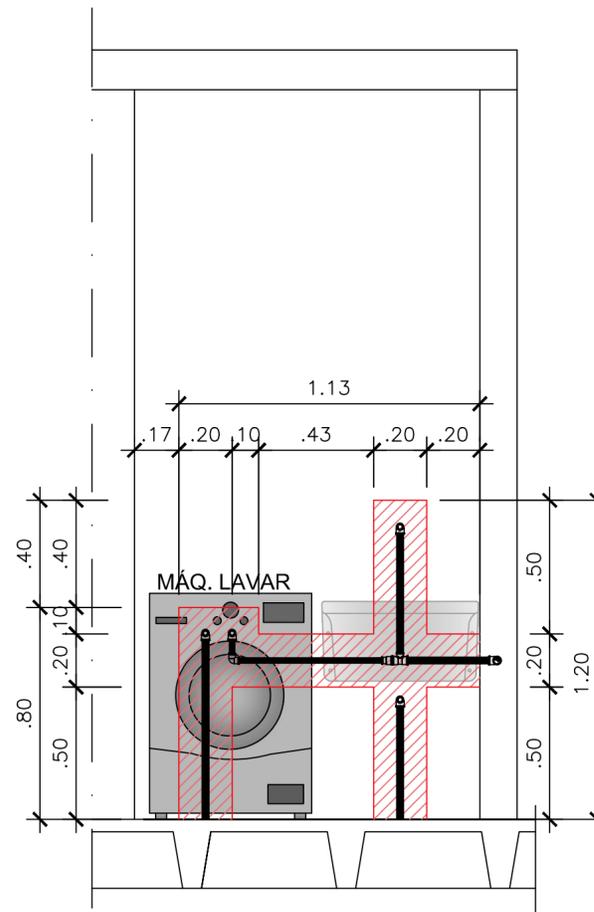

Vista C
ESCALA 1/25

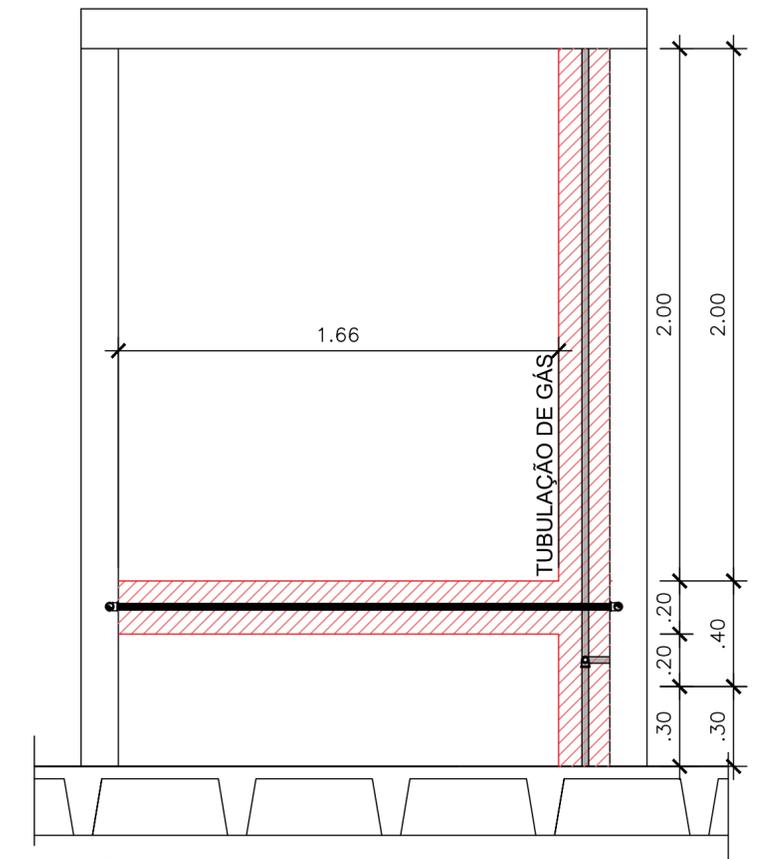

Vista D
ESCALA 1/25

