



Cozinha e Banheiro dos Apartamentos do Bloco C: 408 ao 1508

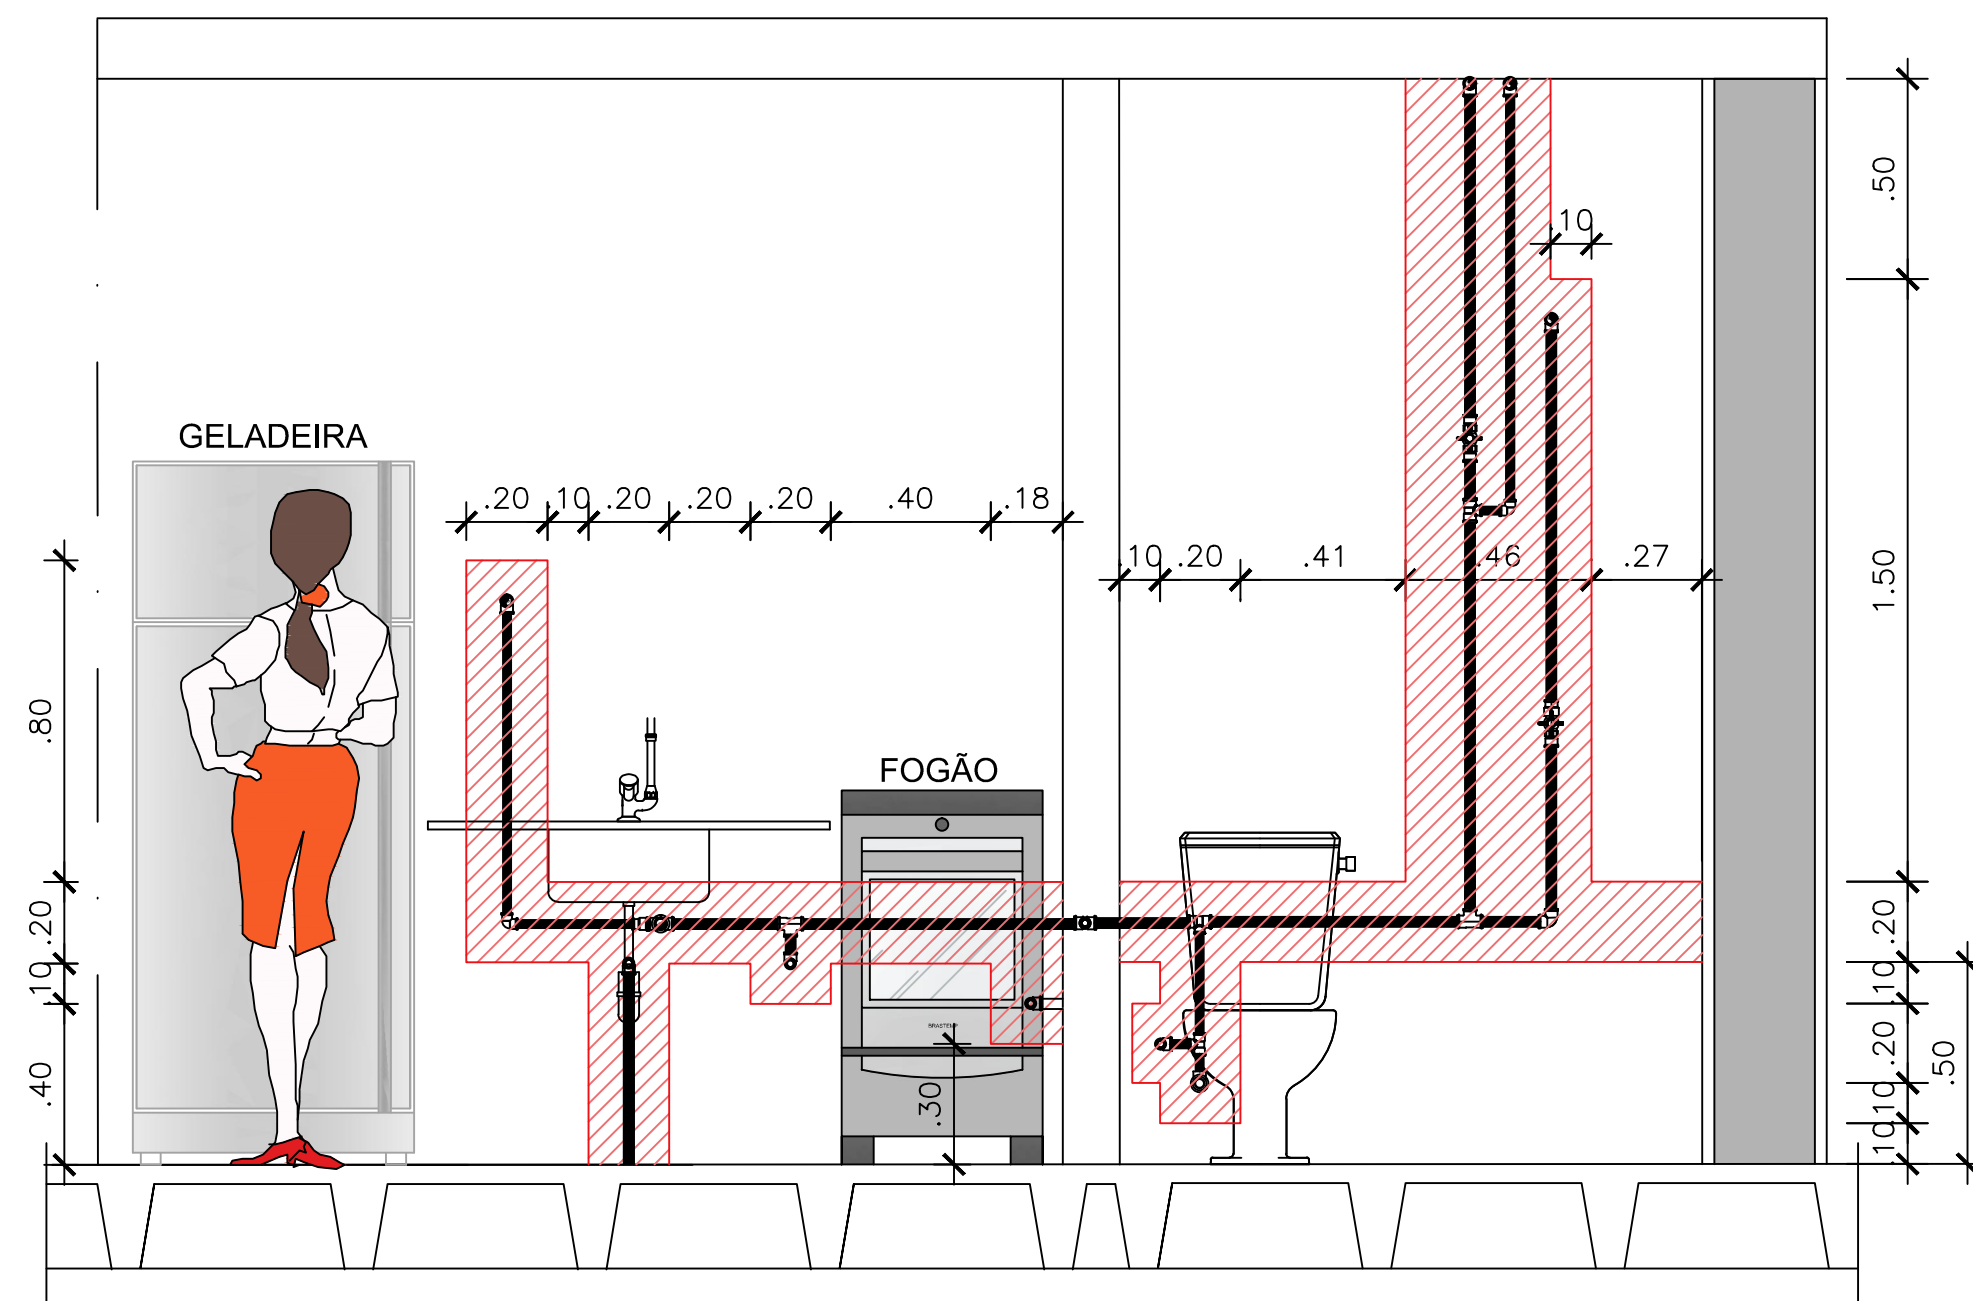

Vista I
ESCALA 1/25

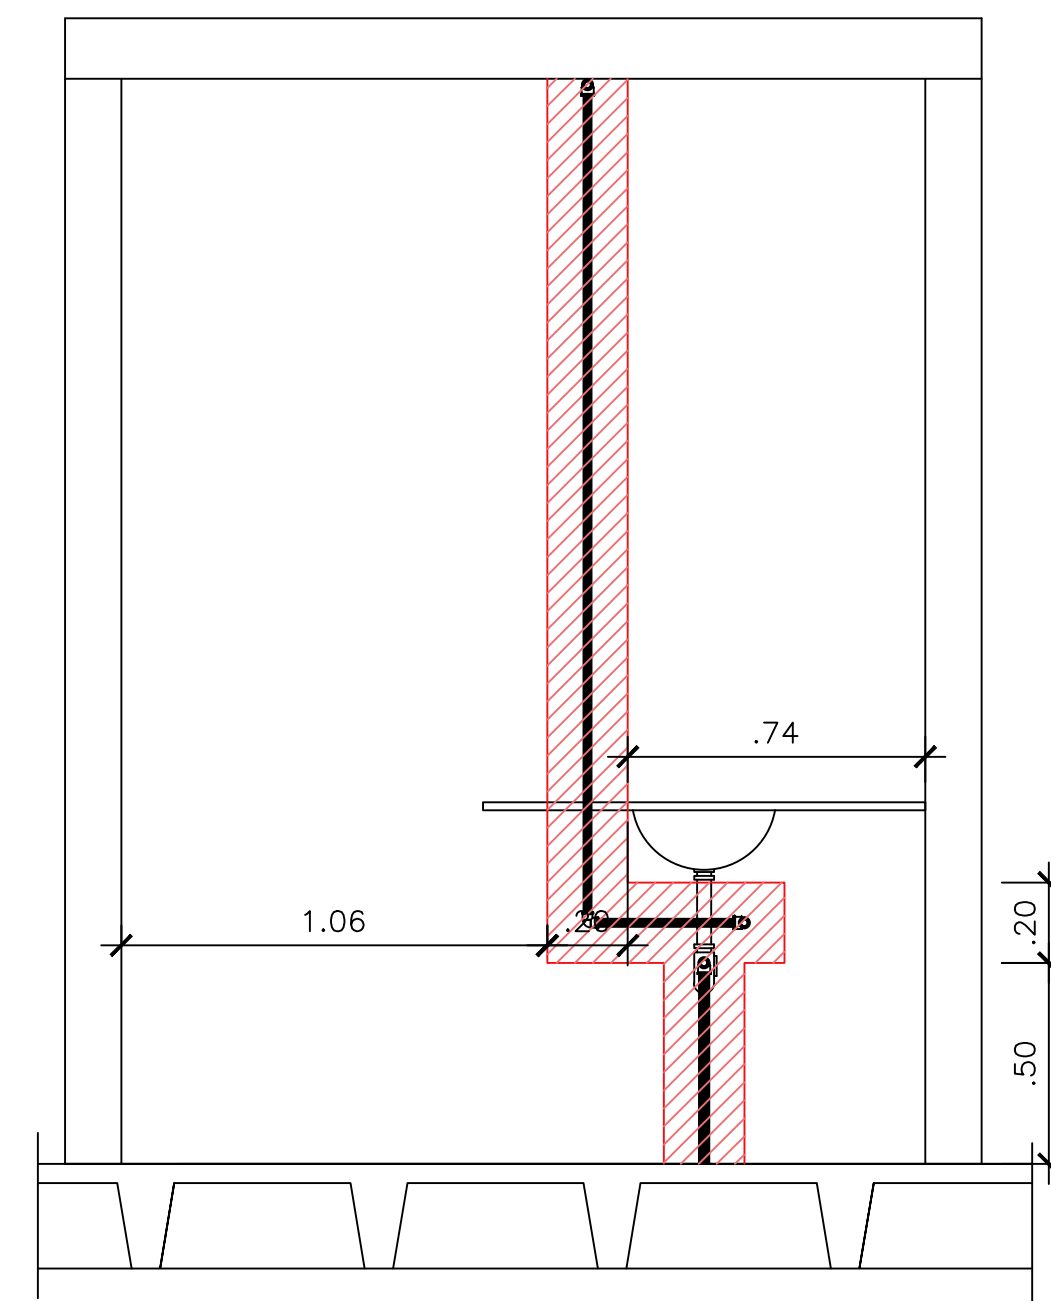

Vista J
ESCALA 1/25

