



Cozinha e Banheiro dos Apartamentos do Bloco C: 412 ao 1512

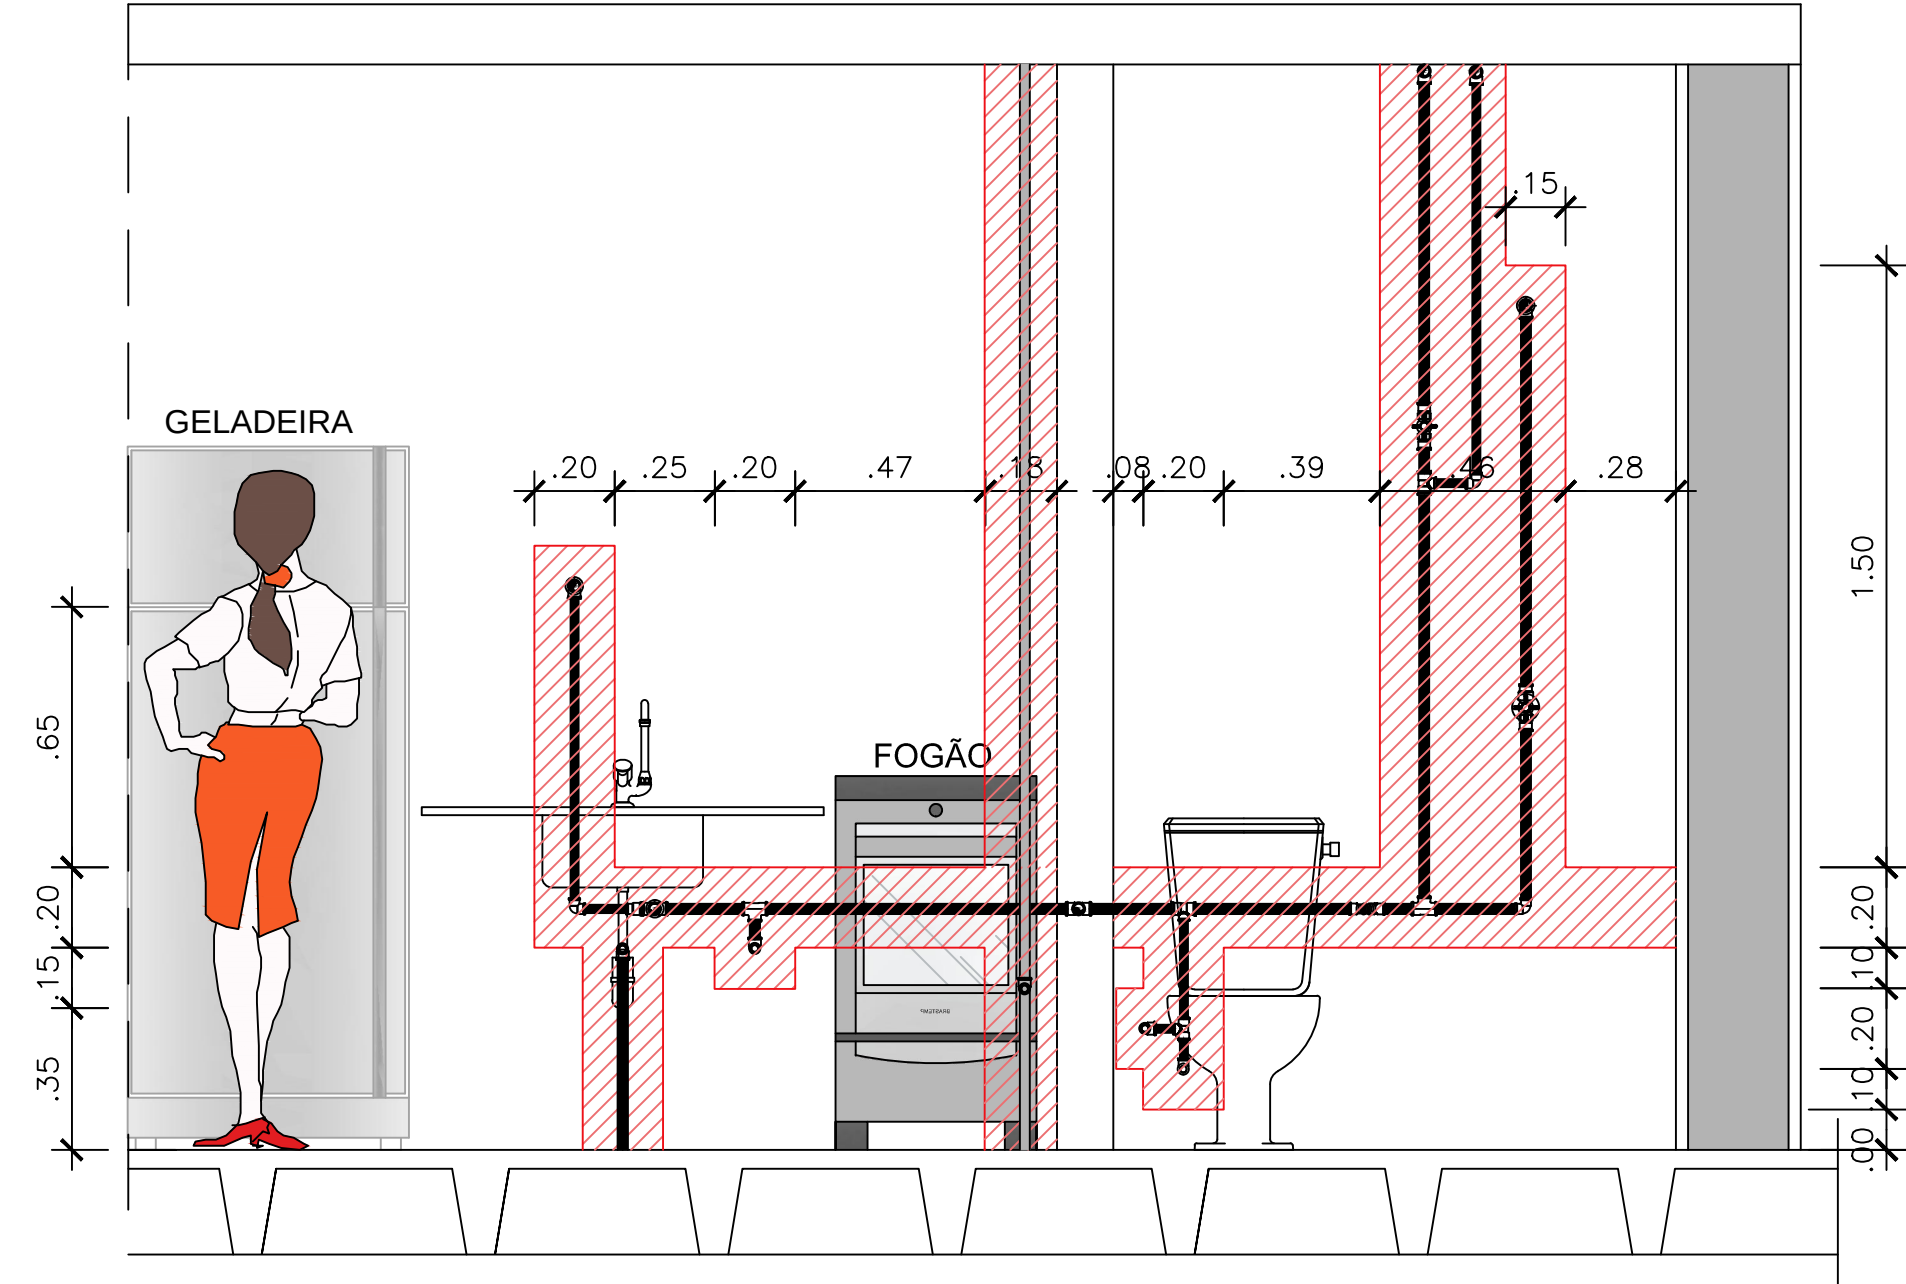

Vista J
ESCALA 1/25

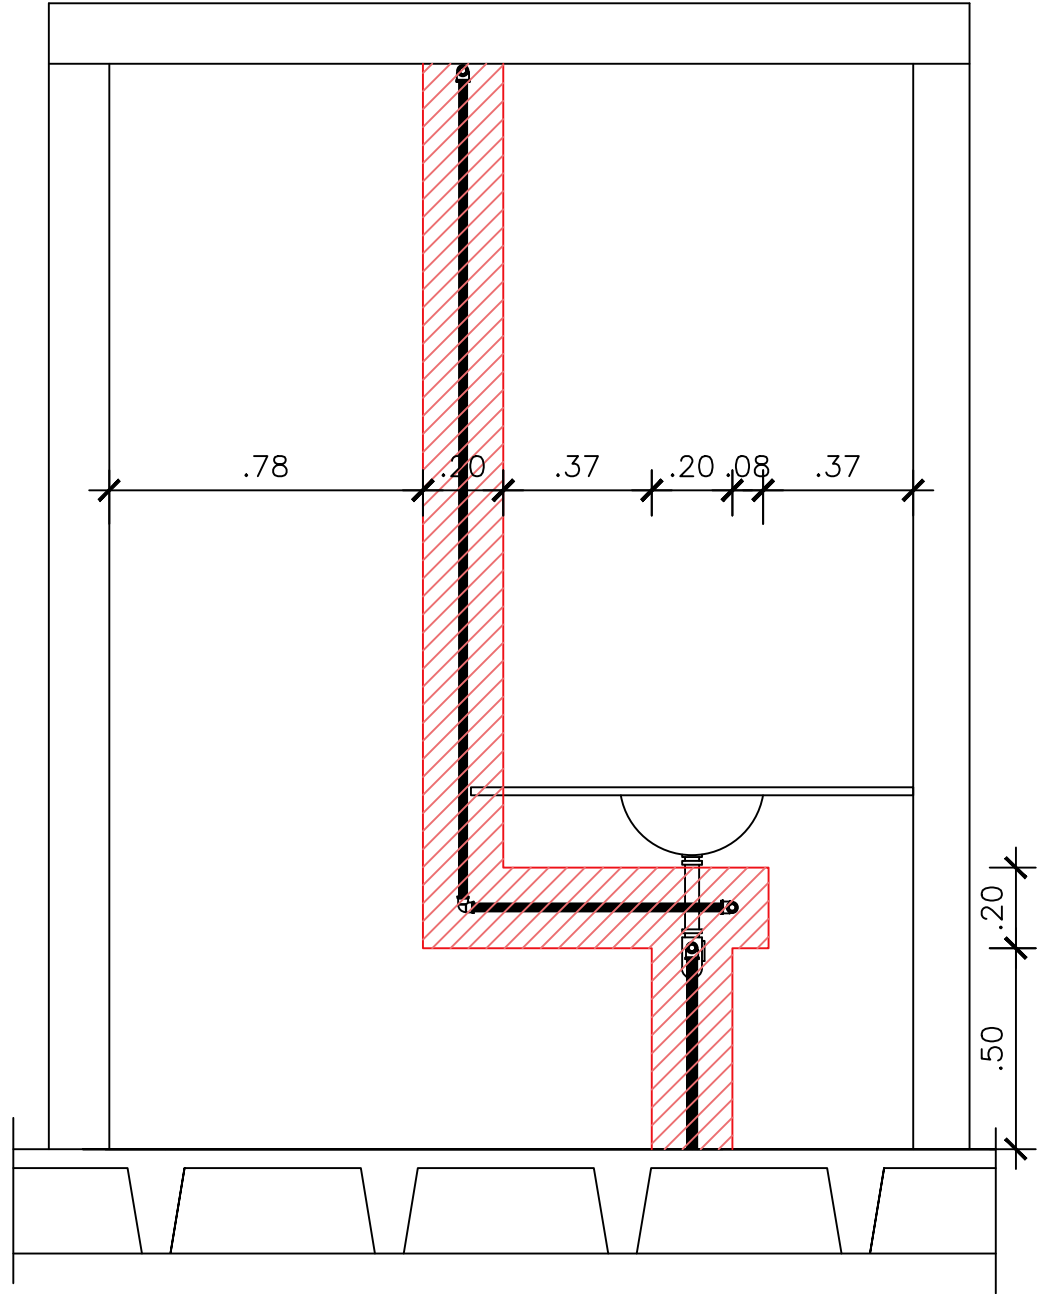

Vista I
ESCALA 1/25

