




Cozinha e Banheiro dos Apartamentos do Bloco C: 413 ao 1513

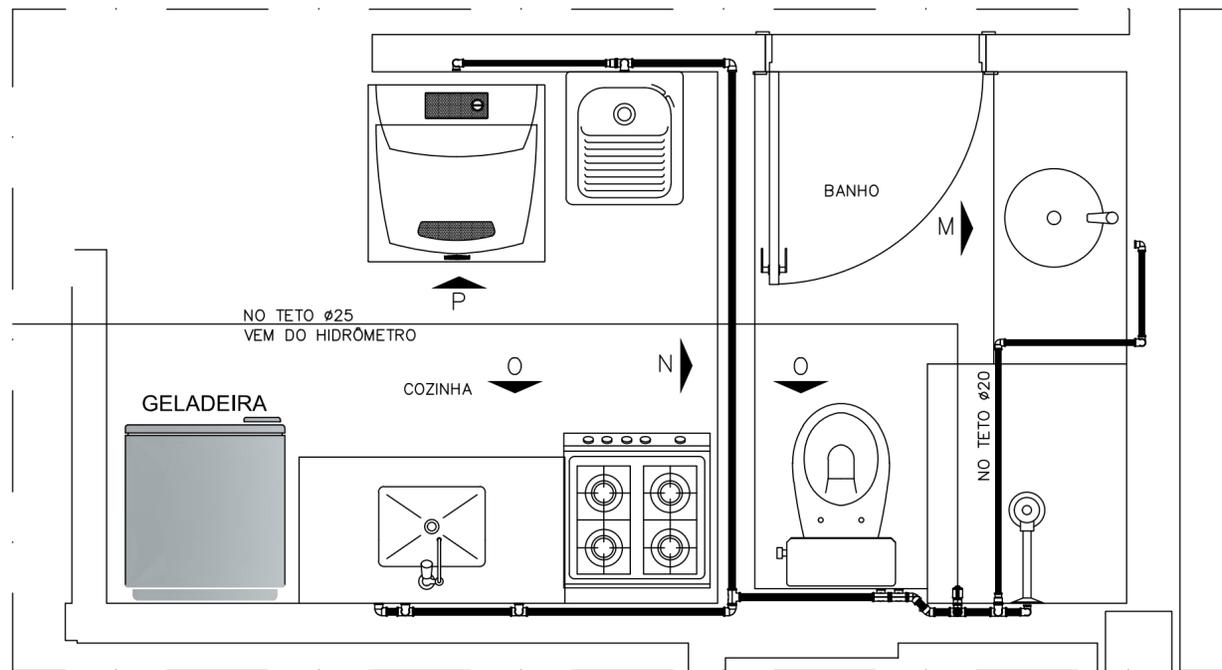


Útilidade: Cozinha e Banheiro
ESCALA 1/25

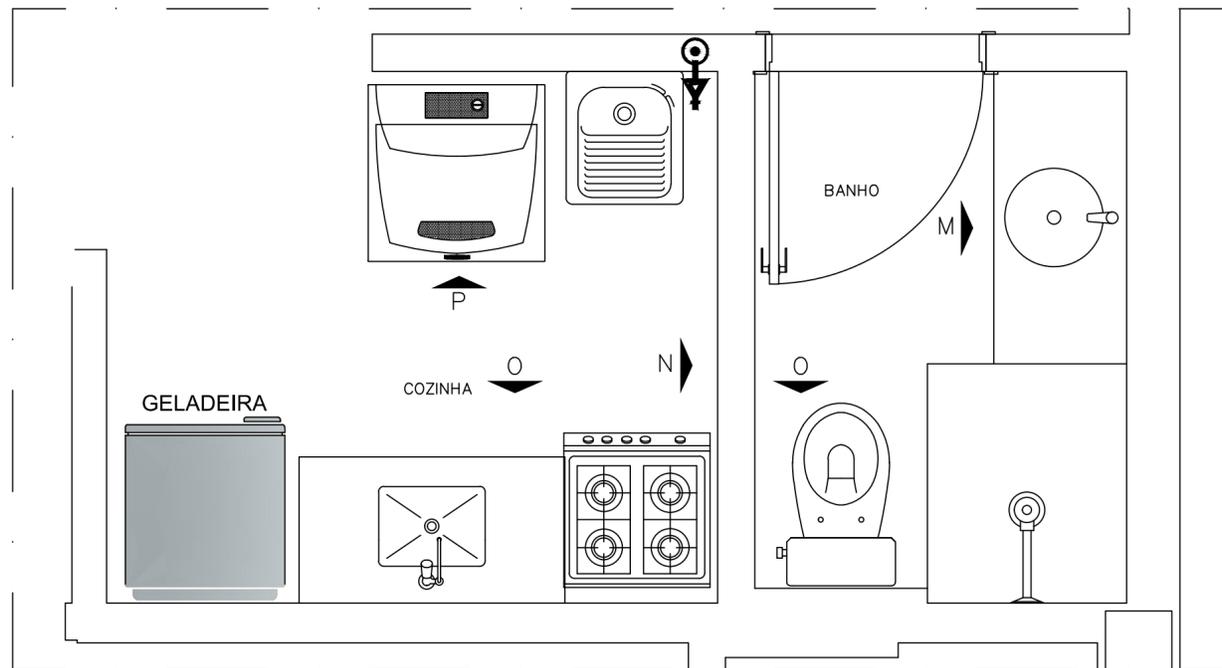

Útilidade: Cozinha e Banheiro
ESCALA 1/25

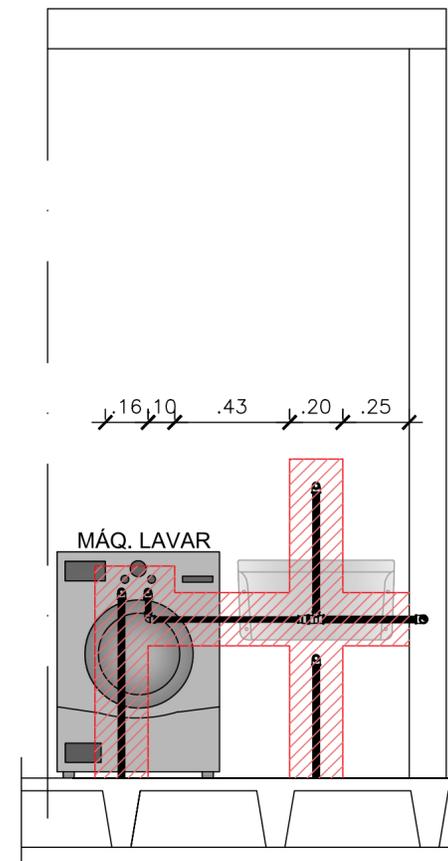

Vista P
ESCALA 1/25

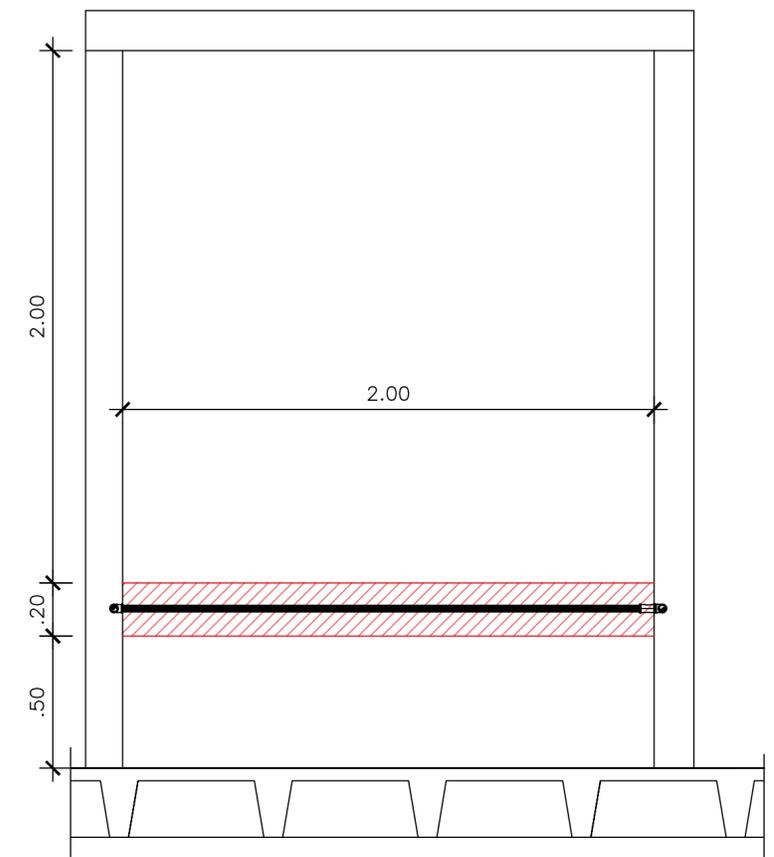

Vista N
ESCALA 1/25

