



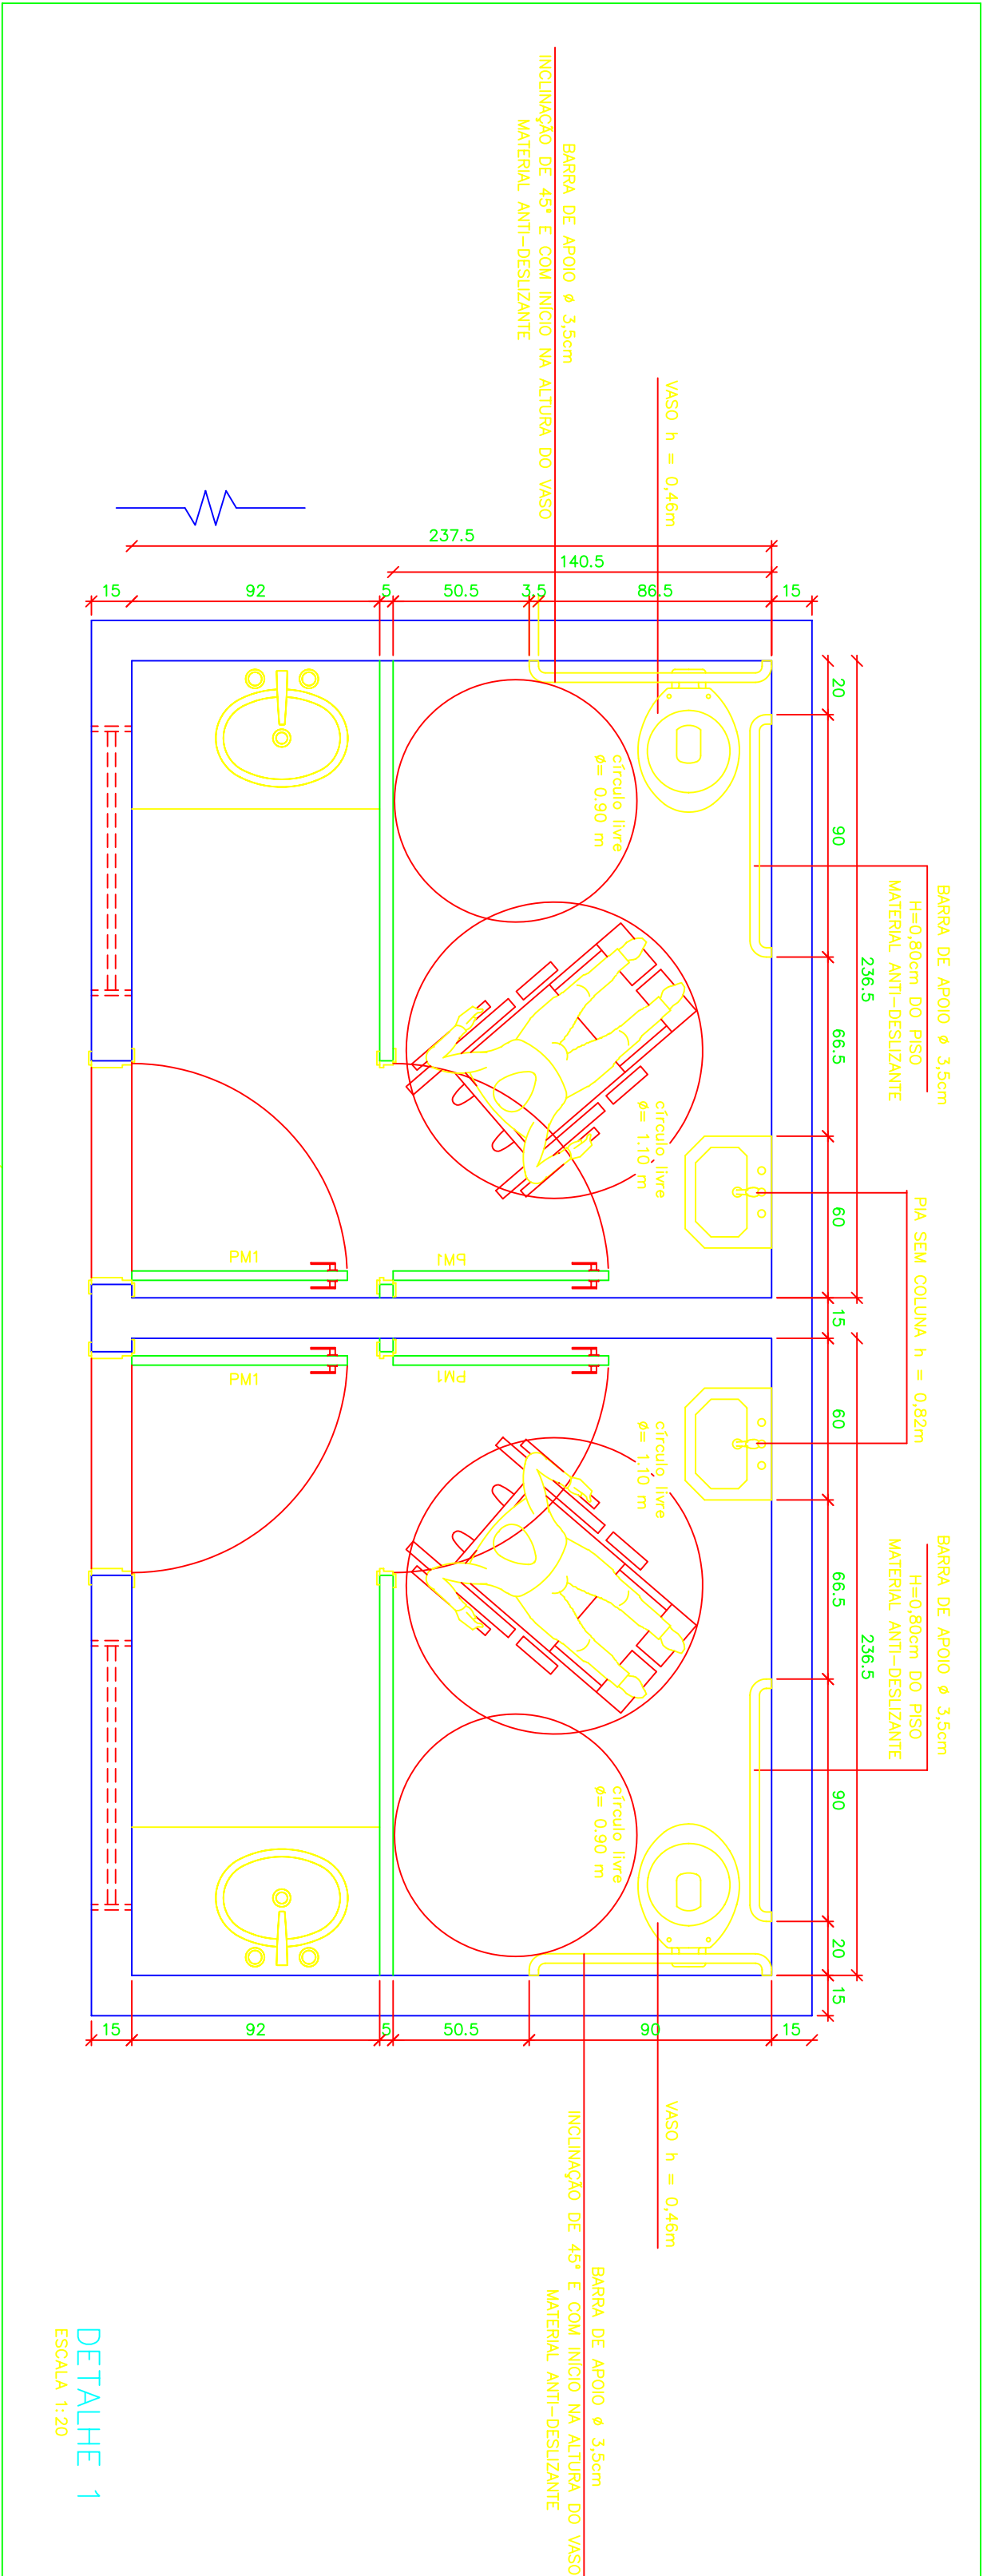

QUADRA 04 LOTE 75

QUADRA 04 LOTE 83

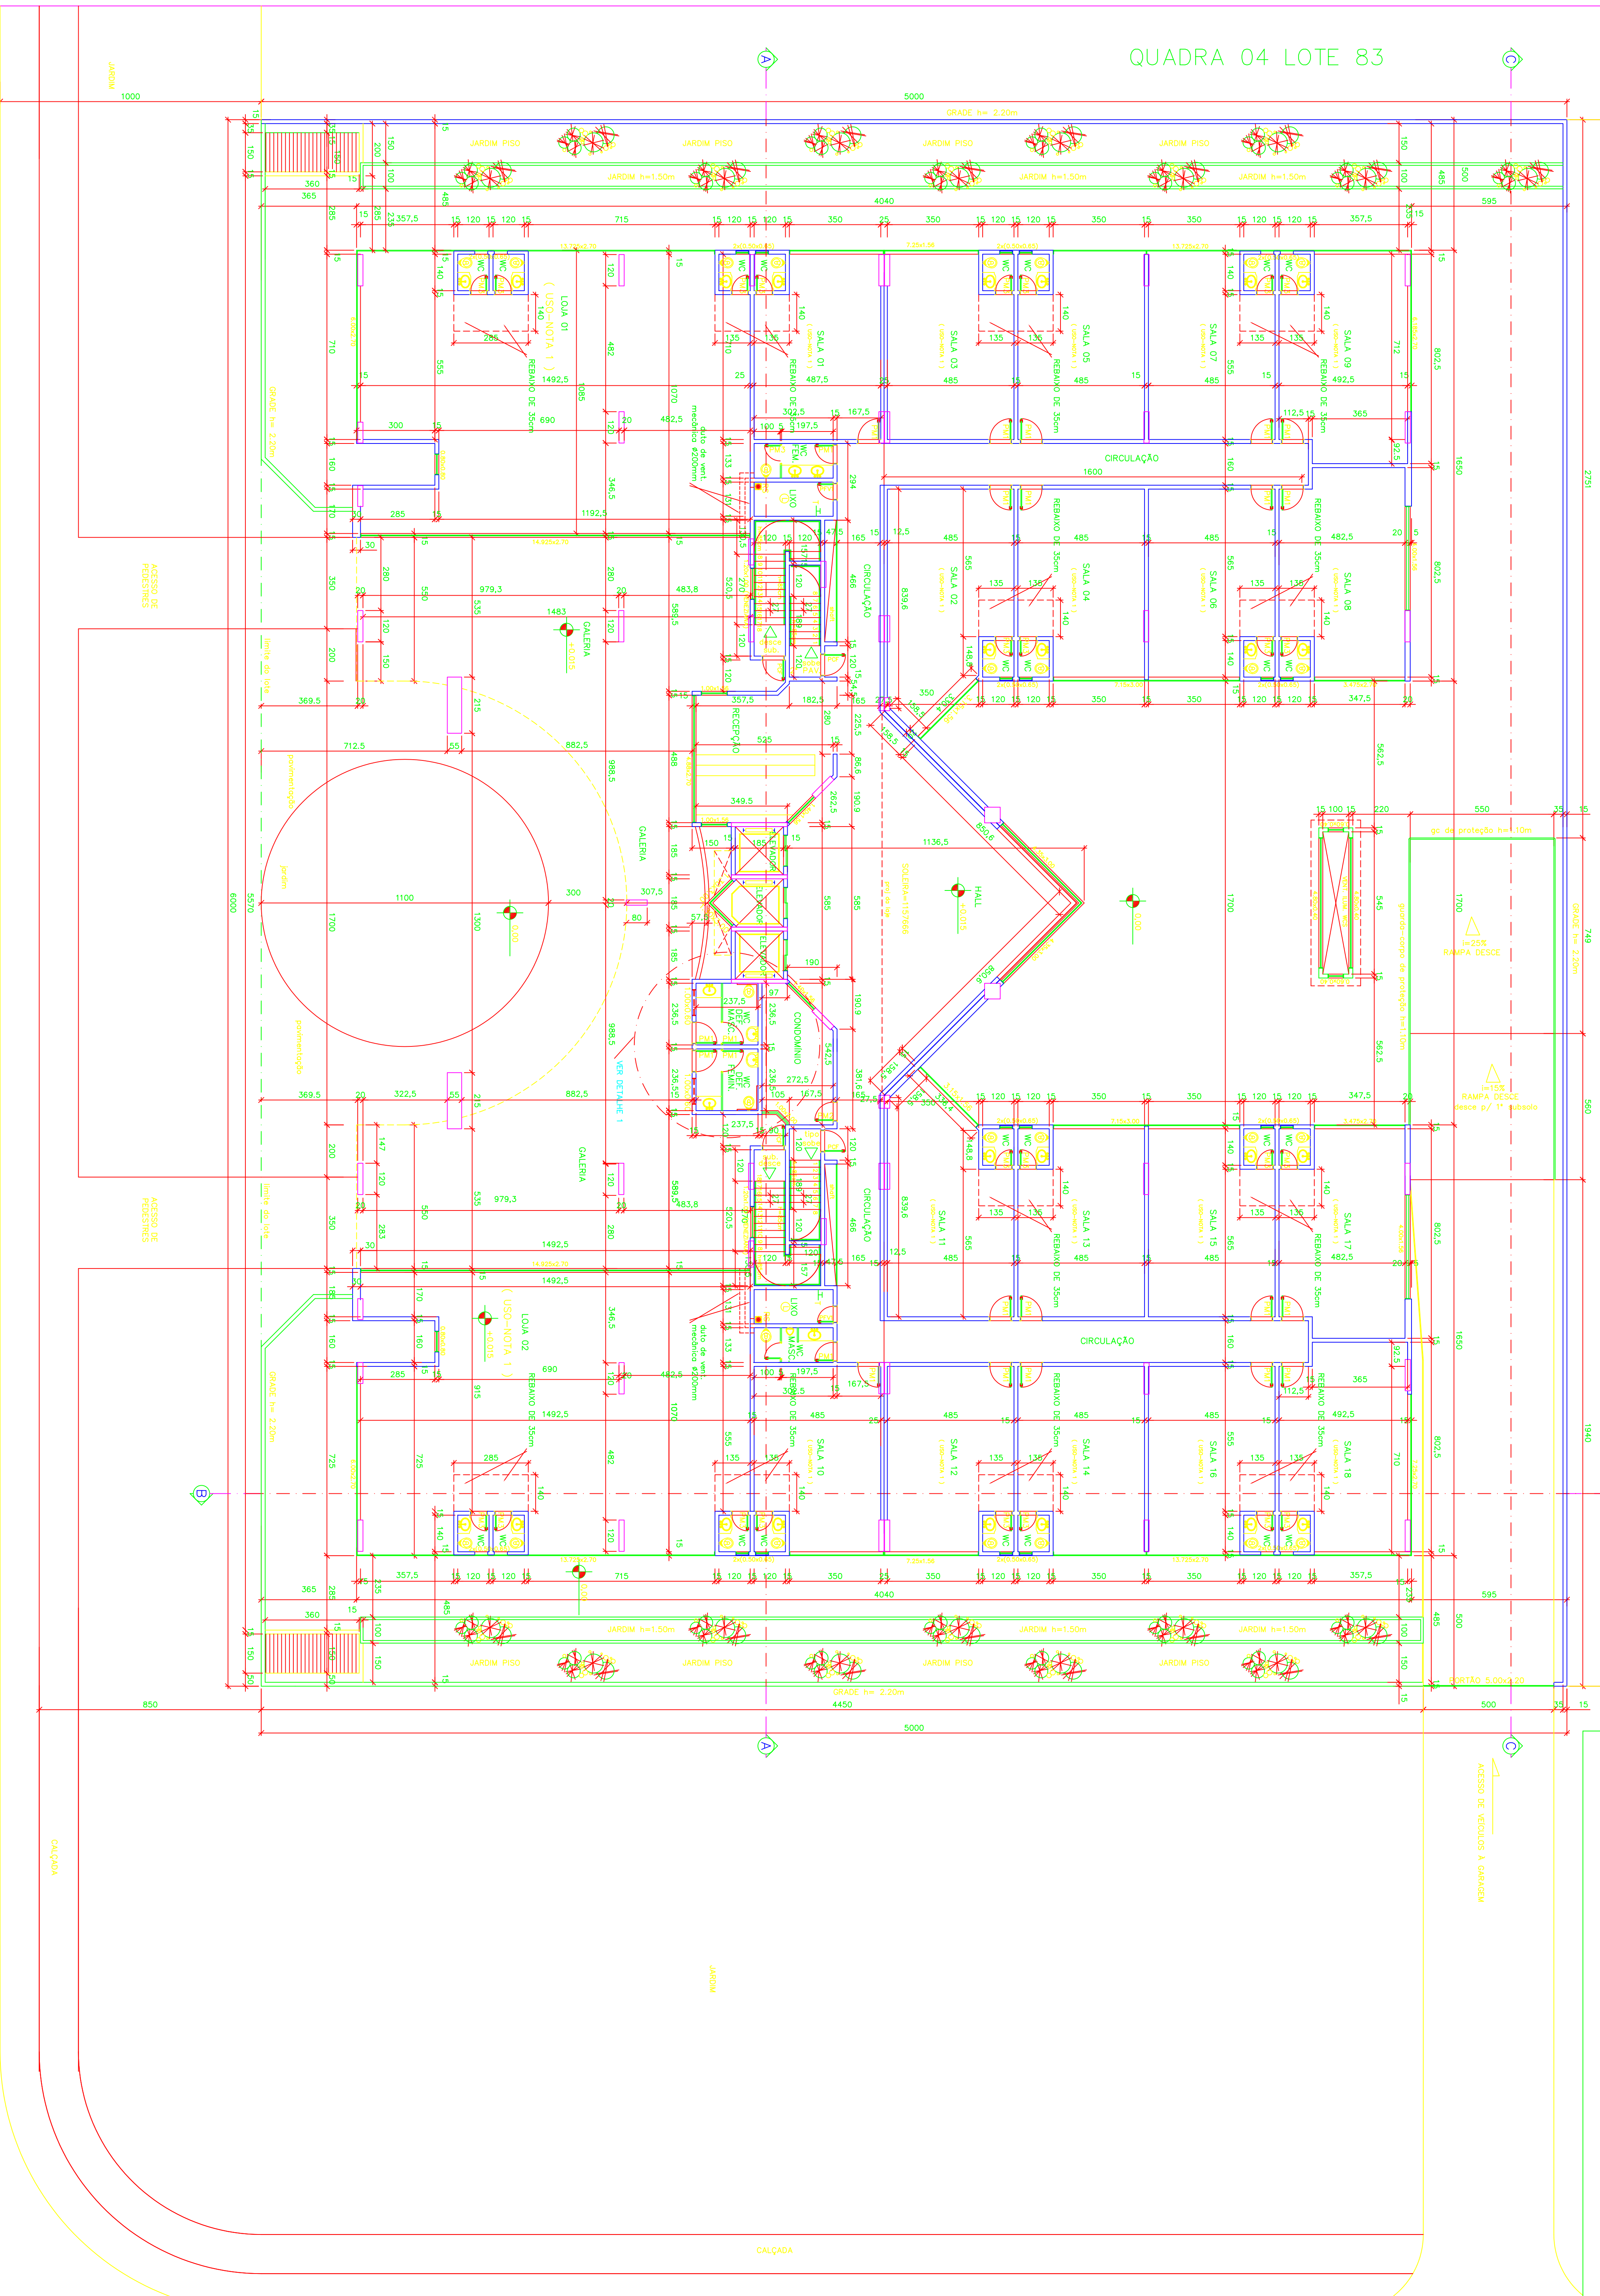











