


LAYER	COR	THICK
1	01	0,30
2	07	0,17
3	07	0,12
4	07	0,30
5	05	0,30
6	07	0,17
7	07	0,17
8	07	0,15
9	07	0,30
10	07	0,30
30	30	0,30
40	07	0,09
131	04	0,09
140	140	0,09
160	160	0,09
235	07	0,09

COBERTURA

ESCALA 1:100

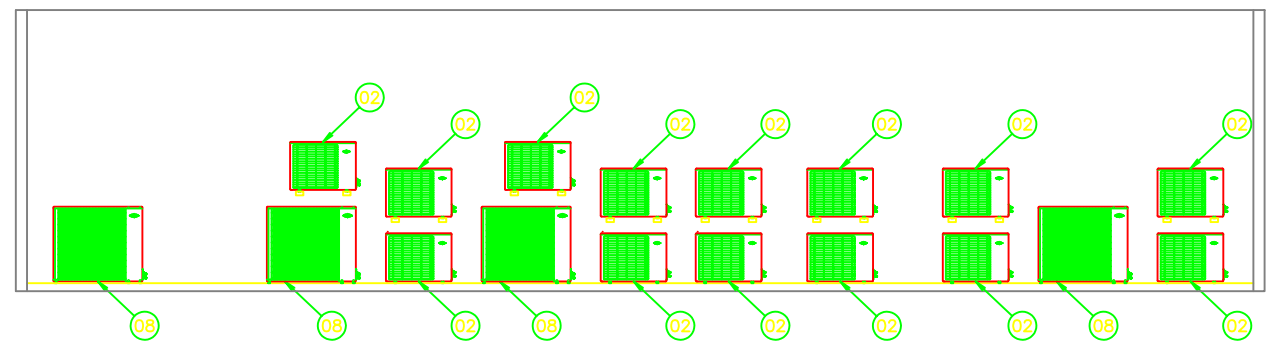

VISTA A

ESCALA 1:100

CAPACIDADE BTU/h	DIÂMETRO SUGERIDO			DIÂMETRO USADO		
	0-10(m)	10-20(m)	20-30(m)	0-10(m)	10-20(m)	20-30(m)
18K	5/8"	5/8"	-	1/4"	1/4"	-
24K	5/8"	5/8"	-	1/4"	1/4"	-
30K	3/4"	7/8"	7/8"	3/8"	3/8"	3/8"
36K	3/4"	7/8"	7/8"	3/8"	3/8"	3/8"
48K	7/8"	1 1/8"	1 1/8"	3/8"	3/8"	3/8"
60K	1"	1 1/8"	1 1/8"	3/8"	3/8"	3/8"

TABELA PARA DIMENSIONAMENTO DA TUBULAÇÃO FRIGORÍGENA

Sem Escala

VISTA SUPERIOR

VISTA LATERAL


MODELO	PONTO DE FORÇA
42BQA012	380x380x12 1,18Wx220V/17,60Hz/5,70A (2x 19A)
42BQA018	380x380x18 1,34Wx220V/17,60Hz/8,20A (2x 25A)
42BQA024	380x380x24 2,36Wx220V/17,60Hz/11,08A (2x 28A)
42BQA030	380x380x30 3,29Wx220V/17,60Hz/13,44A (2x 35A)
42BQA048	380x380x48 5,26Wx280V/38,76Hz/10,89A (2x 15A)
42BQA060	380x380x60 5,82Wx380V/38,76Hz/11,13A (2x 19A)

MODELO	DIMENSÕES
42BQA012	A=88,6cm B=42,4cm C=27,3cm
42BQA018	A=88,6cm B=42,4cm C=27,3cm
42BQA024	A=88,6cm B=42,4cm C=27,3cm
42BQA030	A=124,6cm B=42,4cm C=27,3cm
42BQA060	A=162,6cm B=42,4cm C=27,3cm

* OS PONTOS DE FORÇA SERÃO LOCALIZADOS NAS EVAPORADORAS

DETALHE TÍPICO PARA INSTALAÇÃO DO 42BQA

Sem Escala

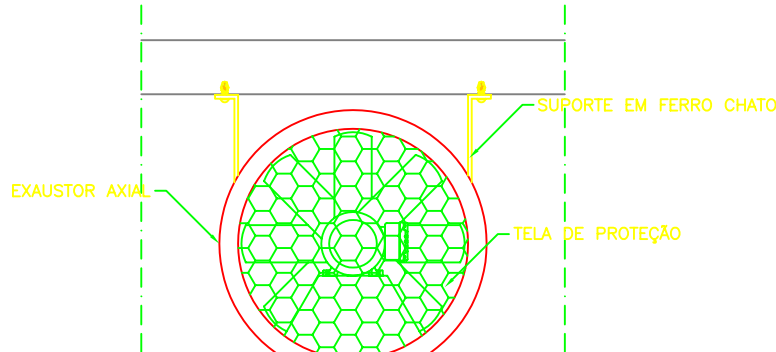

DETALHE EXAUSTOR

Sem Escala

GOÂNIA - GO
FONE: (62) 3204-2100
superar@superarcondicionado.com.br

CLIENTE : BPP PARTICIPAÇÕES LTDA.

OBRA : BPP - SETOR DE INDÚSTRIAS GRÁFICAS - BRASILIA-DF

CONTEÚDO : SISTEMA DE CLIMATIZAÇÃO	PROJETO : LUIZ A. CORREIA	DATA : MAIO/2005
COBERTURA - DETALHES	DESENHO: GAB. FERNANDO SOUZA	ESCALA: INDICADA
	Nº PROJETO :	FOLHA : 1/10