


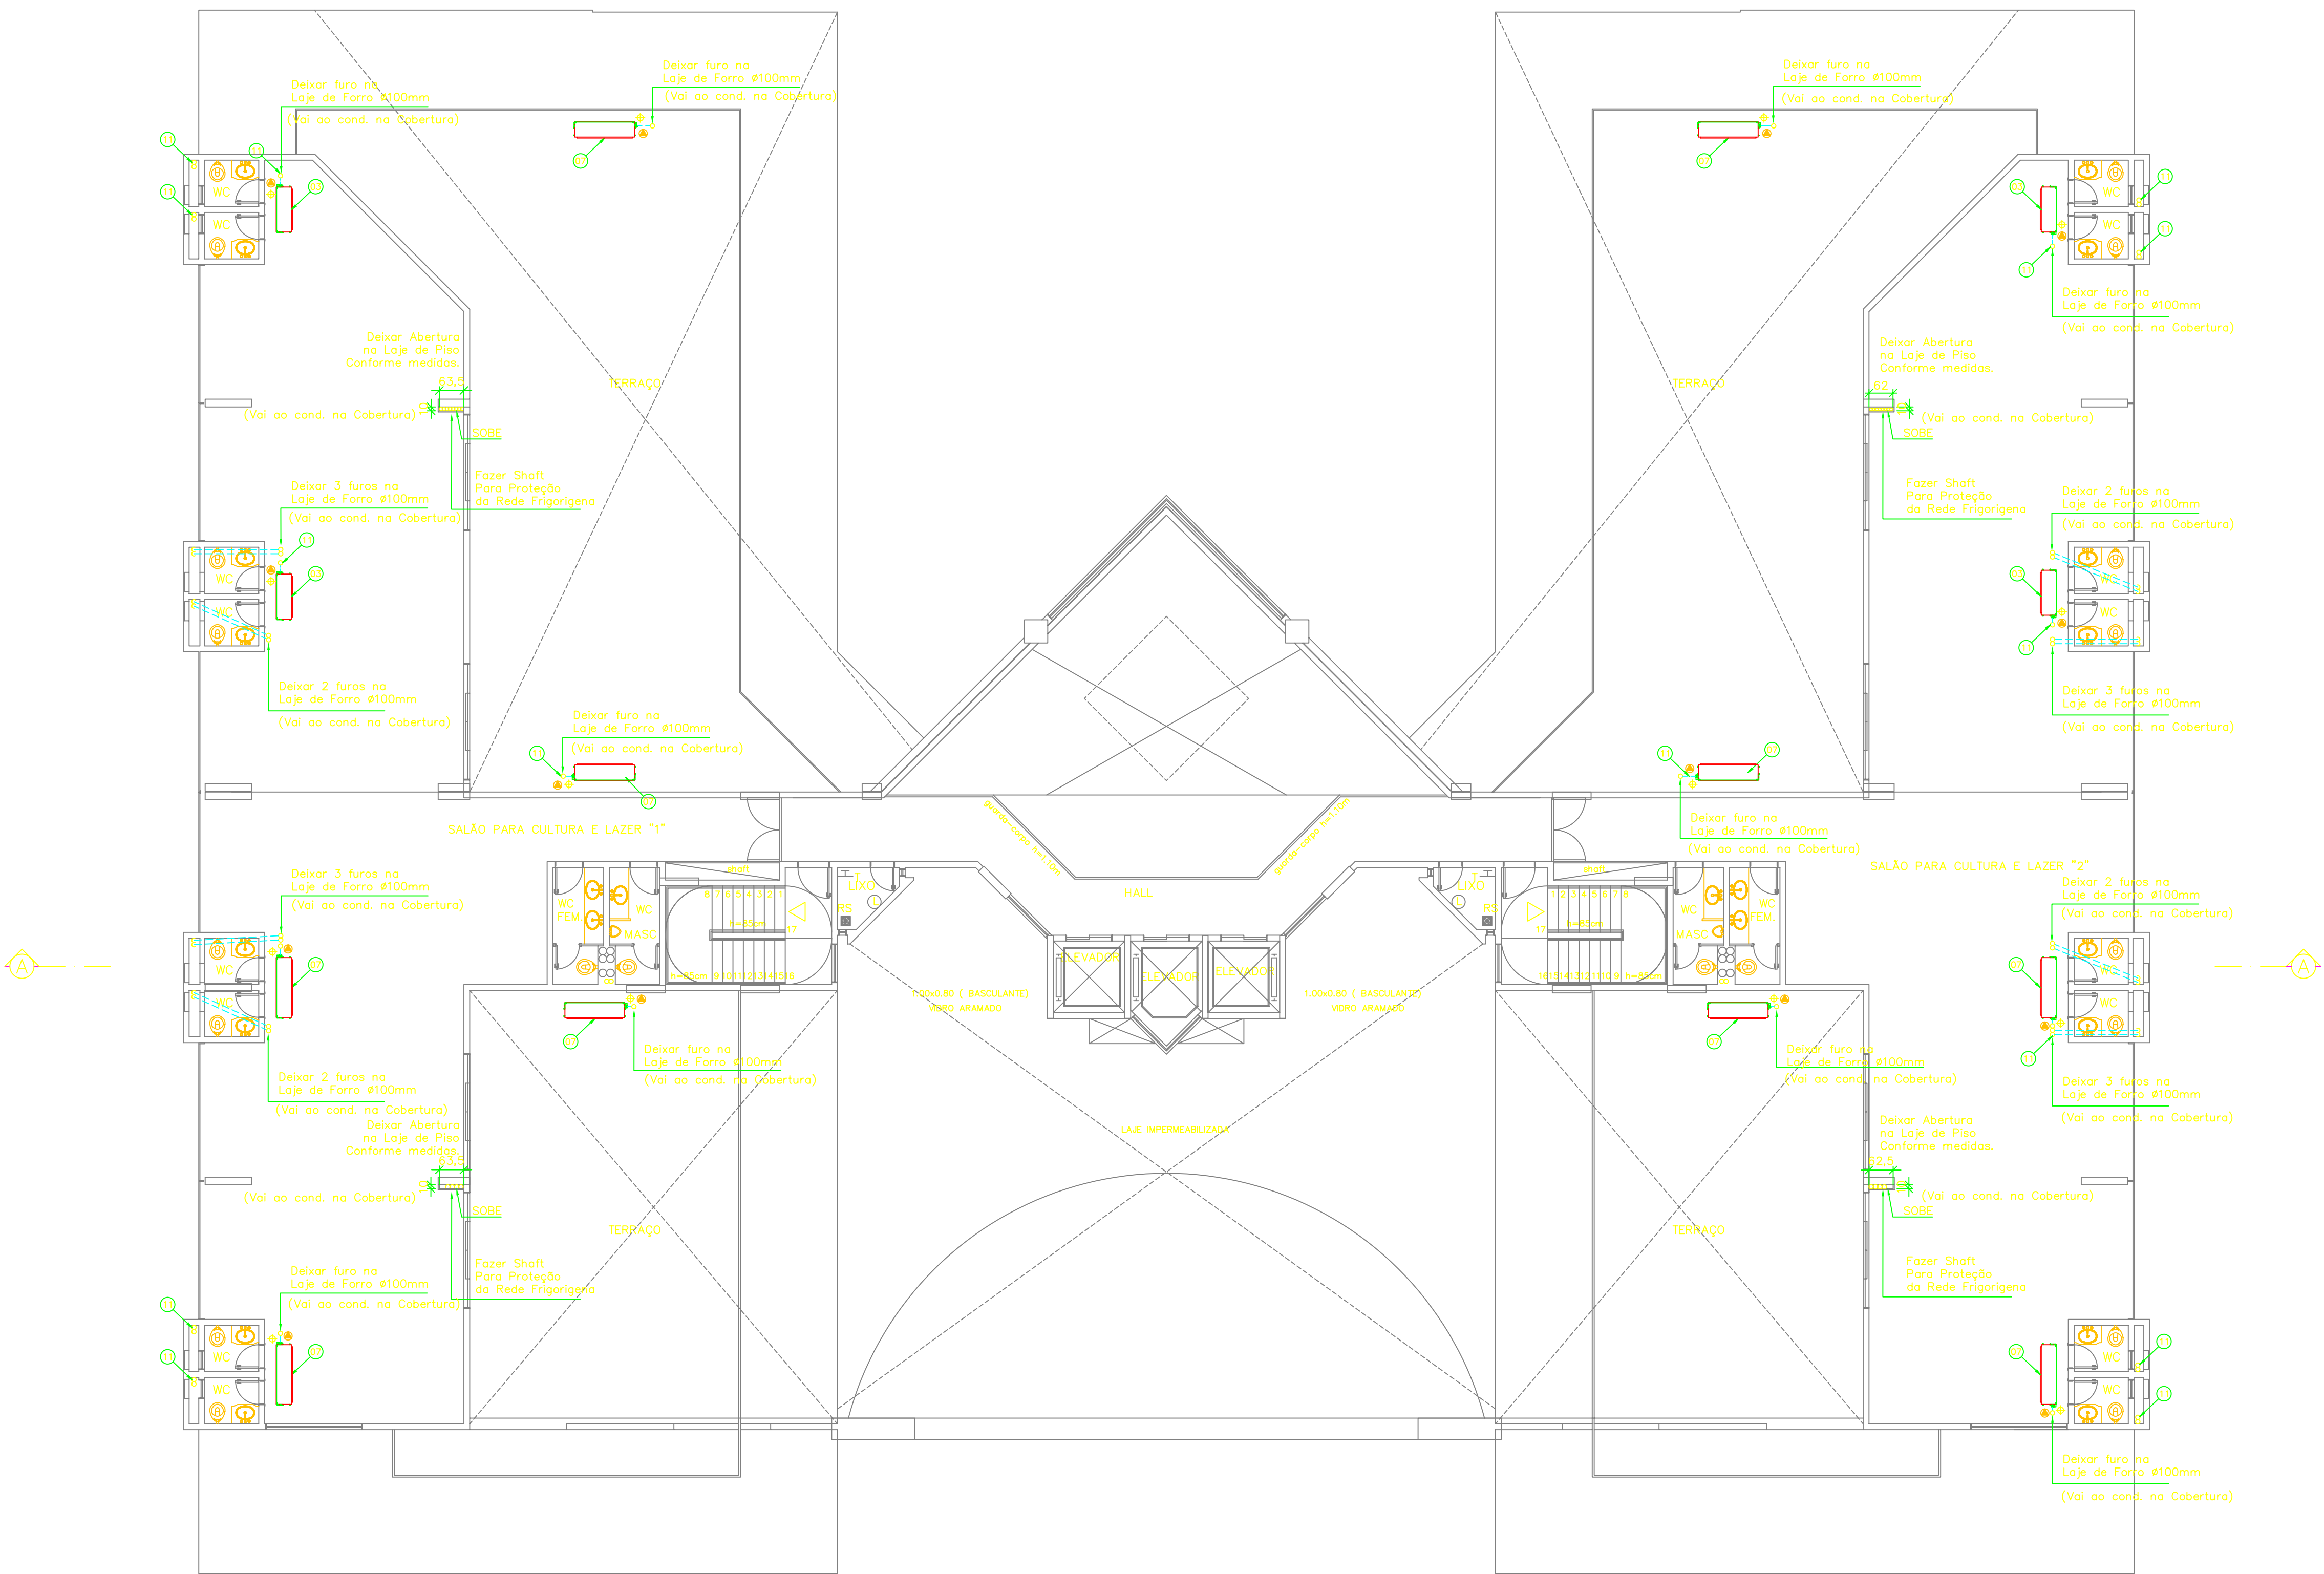

TERRAÇO
ESC 1:100

NOTAS:

- OS CONDENSADORES DO TÉRREO E DO 1º PAVIMENTO ESTÃO NO TÉRREO.
- OS CONDENSADORES DO 2º PAVIMENTO, 3º E TERRAÇO ESTÃO NA COBERTURA.
- OS EXAUSTORES POSSUIRÃO TELA DE PROTEÇÃO NA TOMADA E DESCARGA DE AR.
- COLOCAR TELA NAS PAREDES DA FLOREIRA, PARA ENTRADA E SAÍDA DO AR.

GOIÂNIA - GO

FONE: (62) 3204-2100

superar@superarcondicionado.com.br

superar

SISTEMAS DE CLIMATIZAÇÃO

CLIENTE :

BPP PARTICIPAÇÕES LTDA.

OBRA :

BPP - SETOR DE INDÚSTRIAS GRÁFICAS - BRASÍLIA-DF

CONTEÚDO :

SISTEMA DE CLIMATIZAÇÃO

PROJETO :

LUIZ A. CORREIA

DATA :

MAIO/2005

DESENHO :

FERNANDO SOUZA

ESCALA :

INDICADA

Nº PROJETO :

FOLHA :

2/10

REV.3