


VER	COR	TRAÇO
1	01	0,30
2	07	0,17
3	07	0,12
4	07	0,30
5	05	0,30
6	07	0,17
7	07	0,17
8	07	0,15
9	07	0,30
10	07	0,30
30	30	0,30
40	07	0,08
31	04	0,09
40	140	0,09
60	160	0,09
55	07	0,09

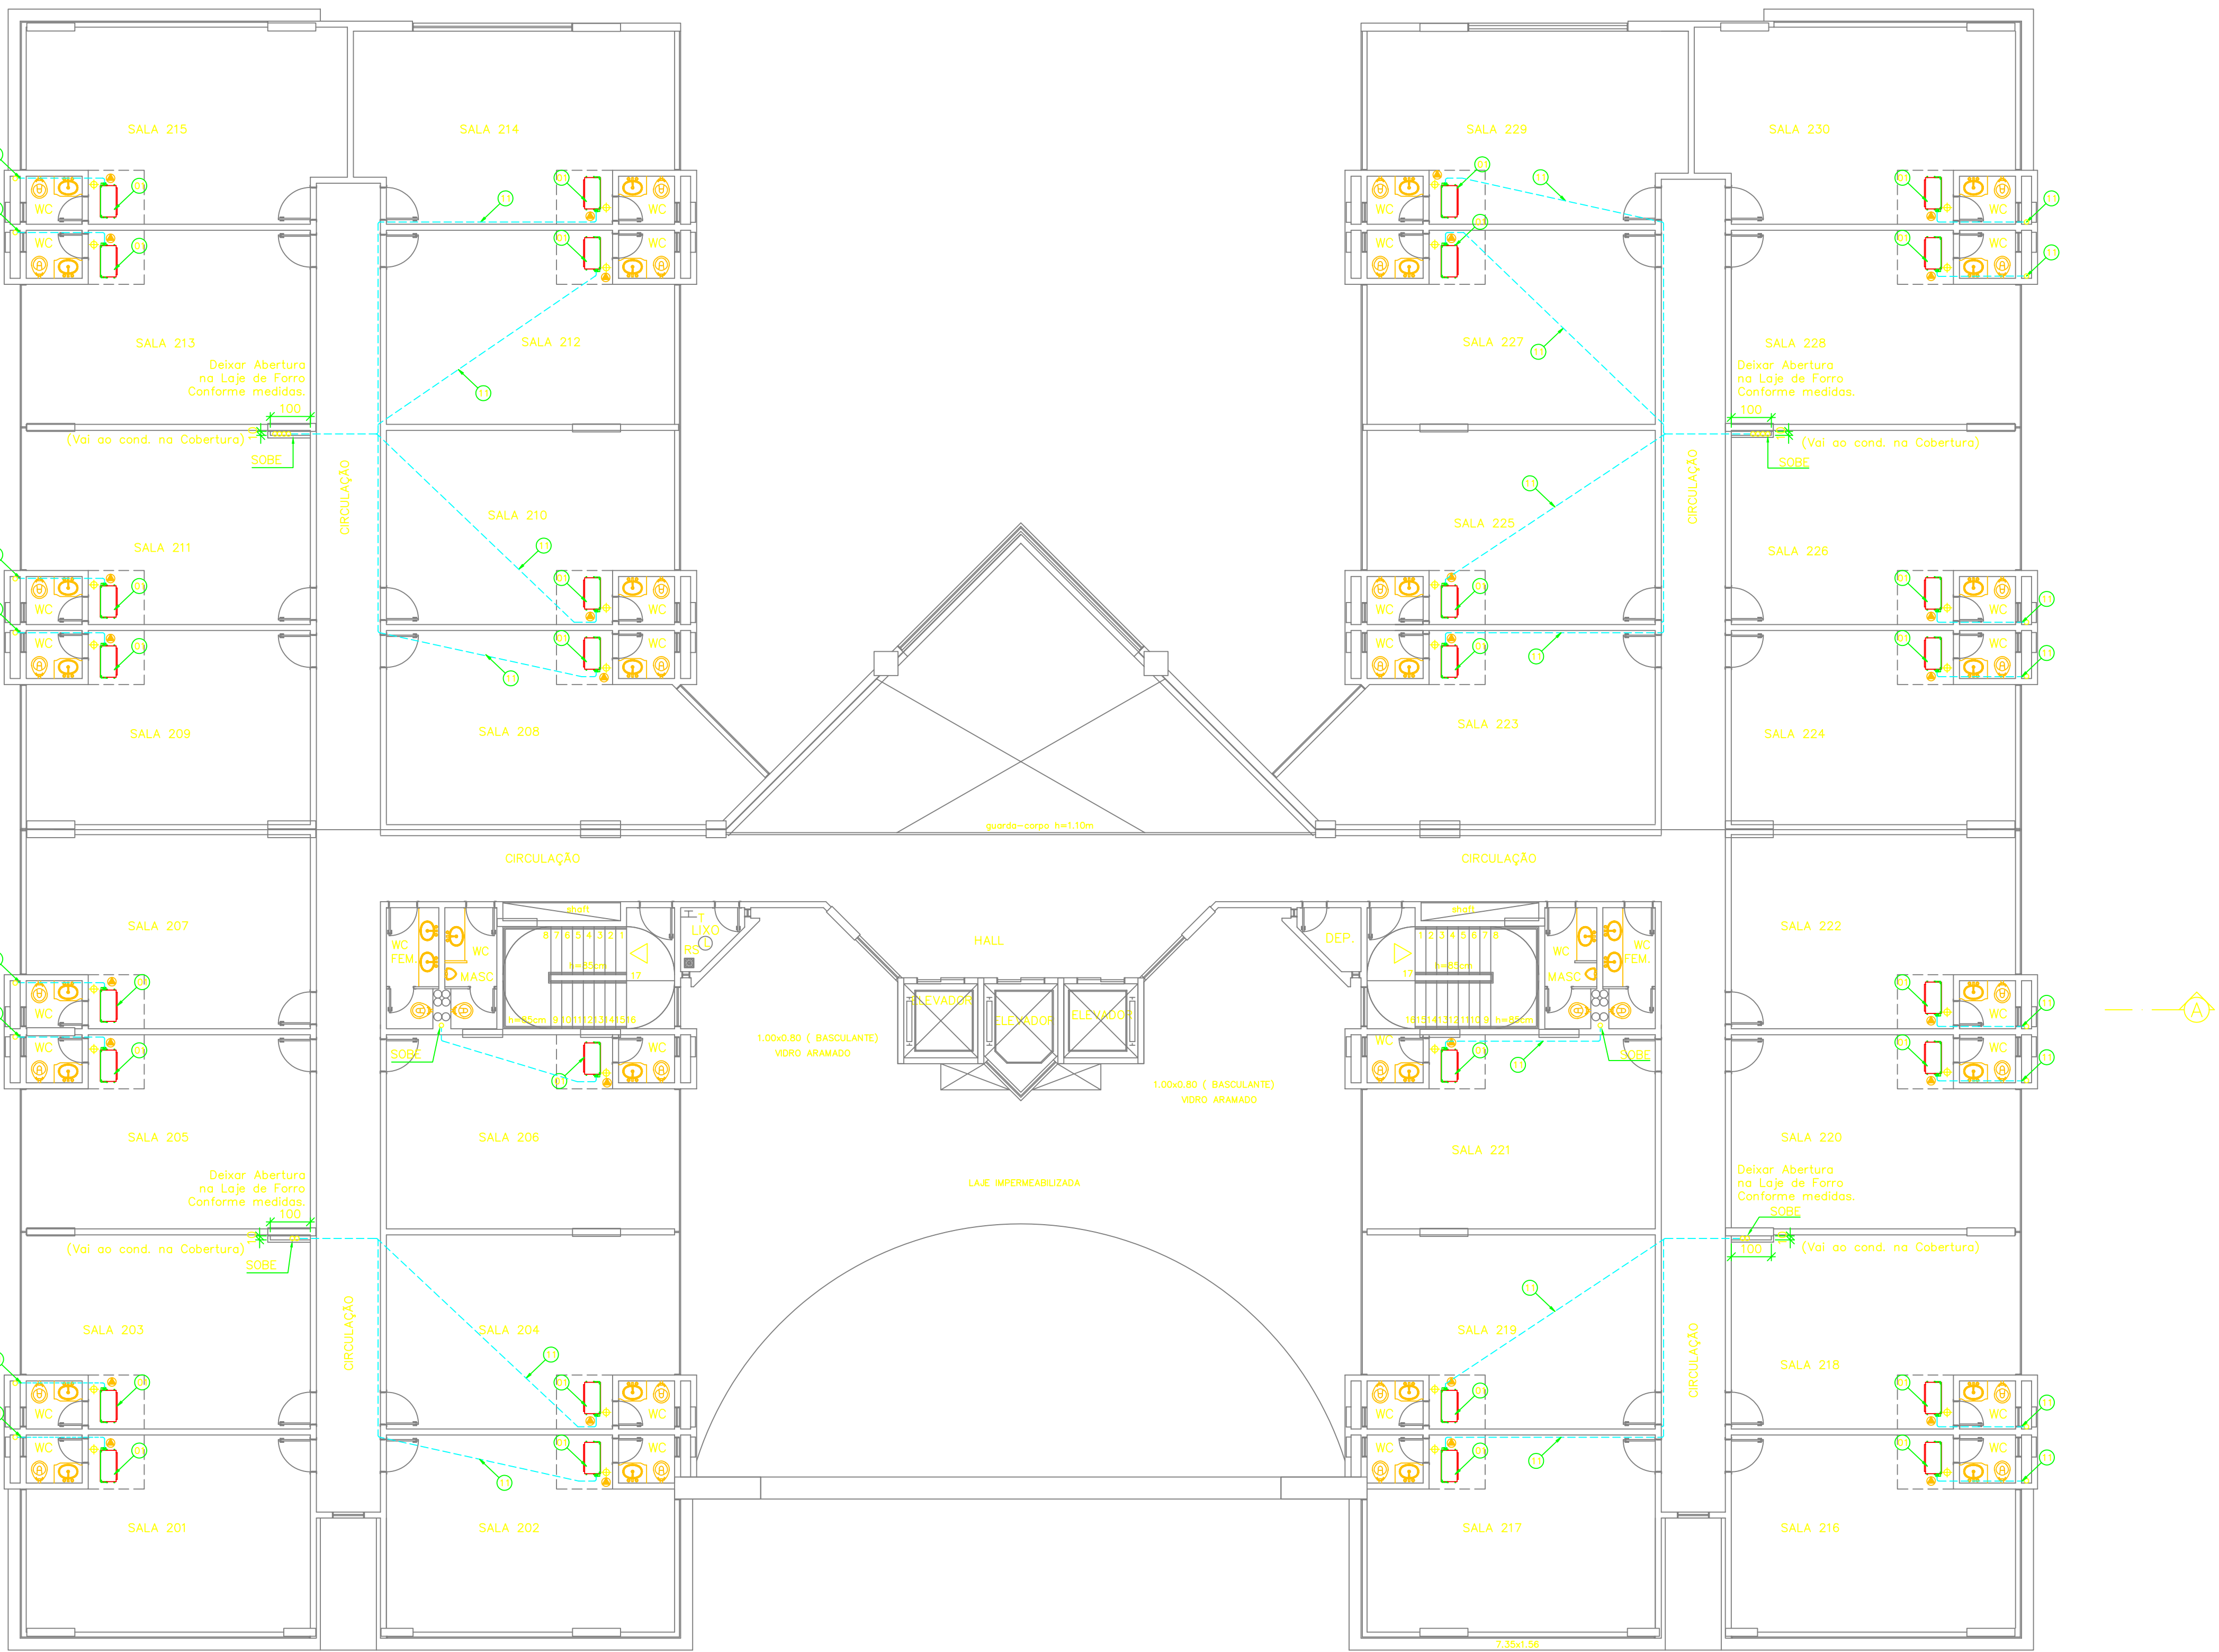

PLANTA BAIXA DO 2º PAVIMENTO
ESC 1:100



GOIÂNIA — GO
FONE: (62) 3204-2100
superar@superarcondicionado.com.br

CLIENTE : BPP PARTICIPAÇÕES LTDA.

OBRA : BPP — SETOR DE INDÚSTRIAS GRÁFICAS — BRASÍLIA—DF

CONTEÚDO : SISTEMA DE CLIMATIZAÇÃO	PROJETO : LUIZ A. CORREIA DESENHO CAD: FERNANDO SOUZA	DATA : MAIO/2005 ESCALA: INDICADA
PLANTA BAIXA 2º PAVIMENTO		Nº PROJETO : FOLHA : 4/10