




4012	08	0.30
1	01	0.30
2	07	0.17
3	07	0.12
4	07	0.30
5	05	0.30
6	07	0.17
7	07	0.17
8	07	0.15
9	07	0.30
10	07	0.30
30	30	0.30
40	07	0.28
131	04	0.09
140	140	0.09
160	160	0.09
255	07	0.09

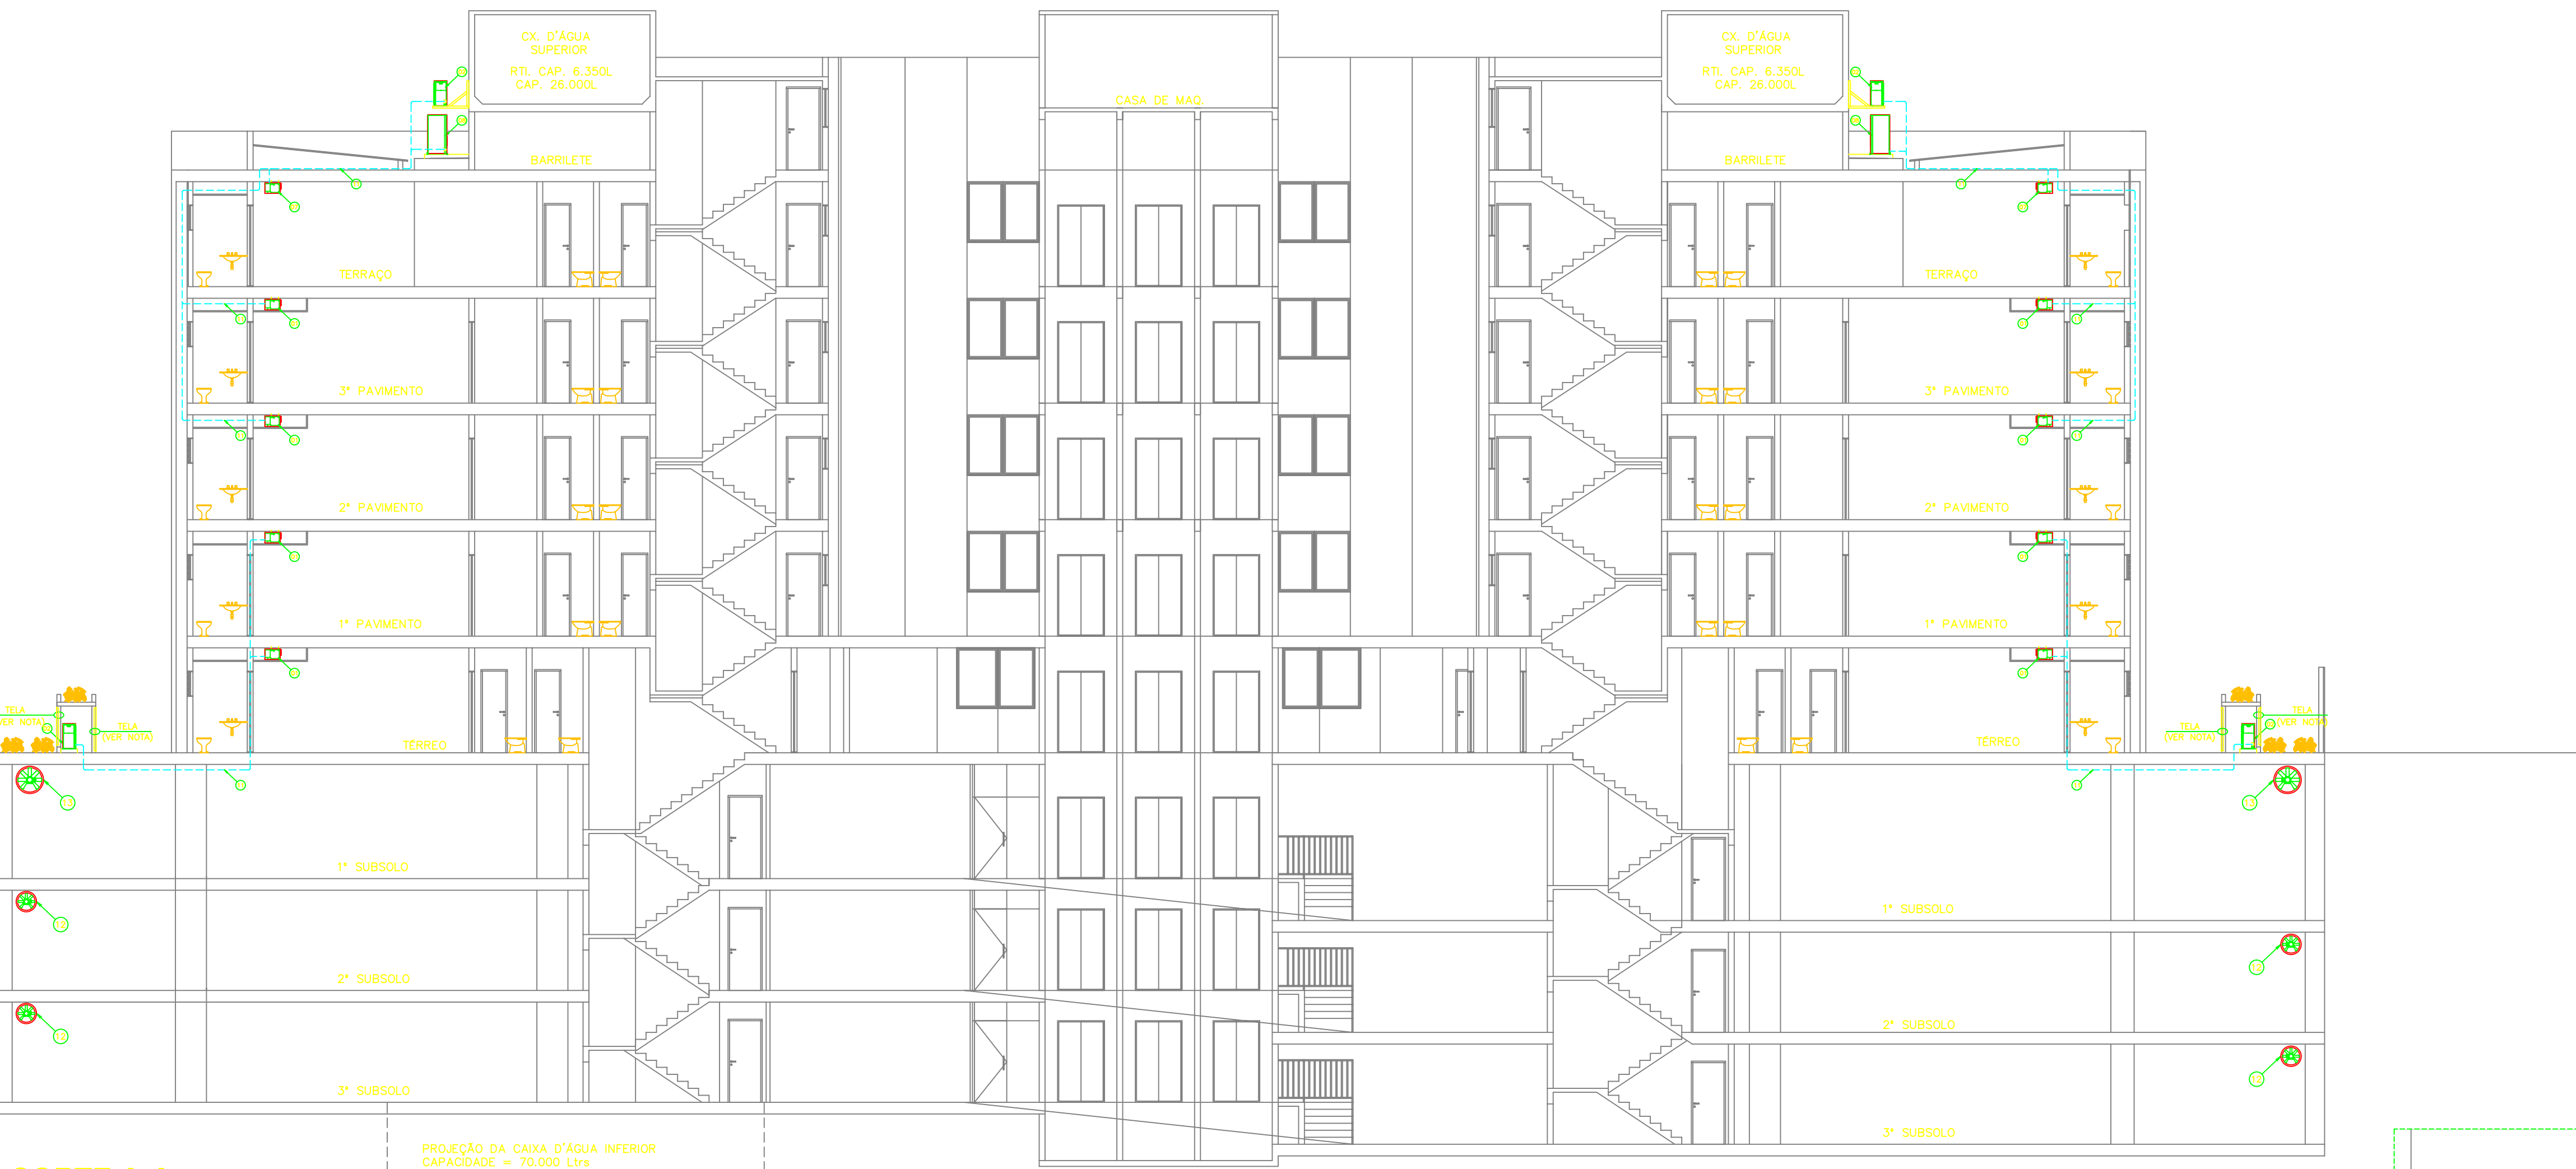

CORTE A-A
ESCALA 1:100

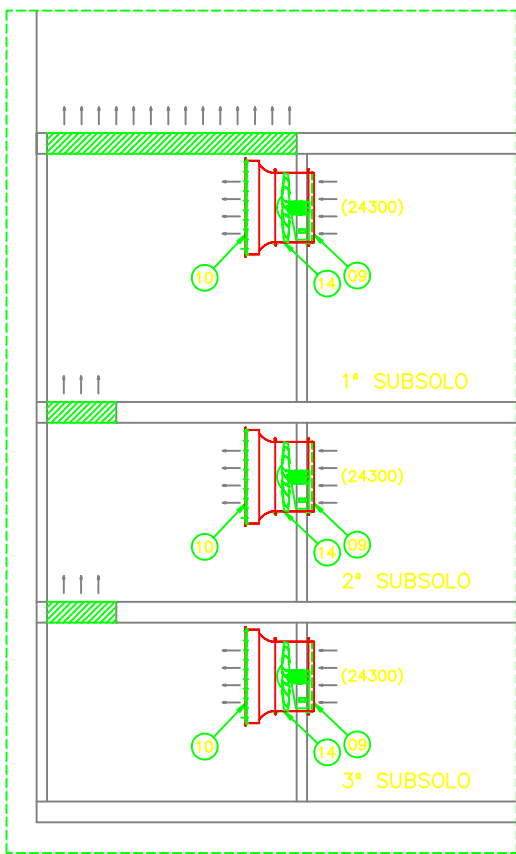

CORTE D-D
ESCALA 1:100

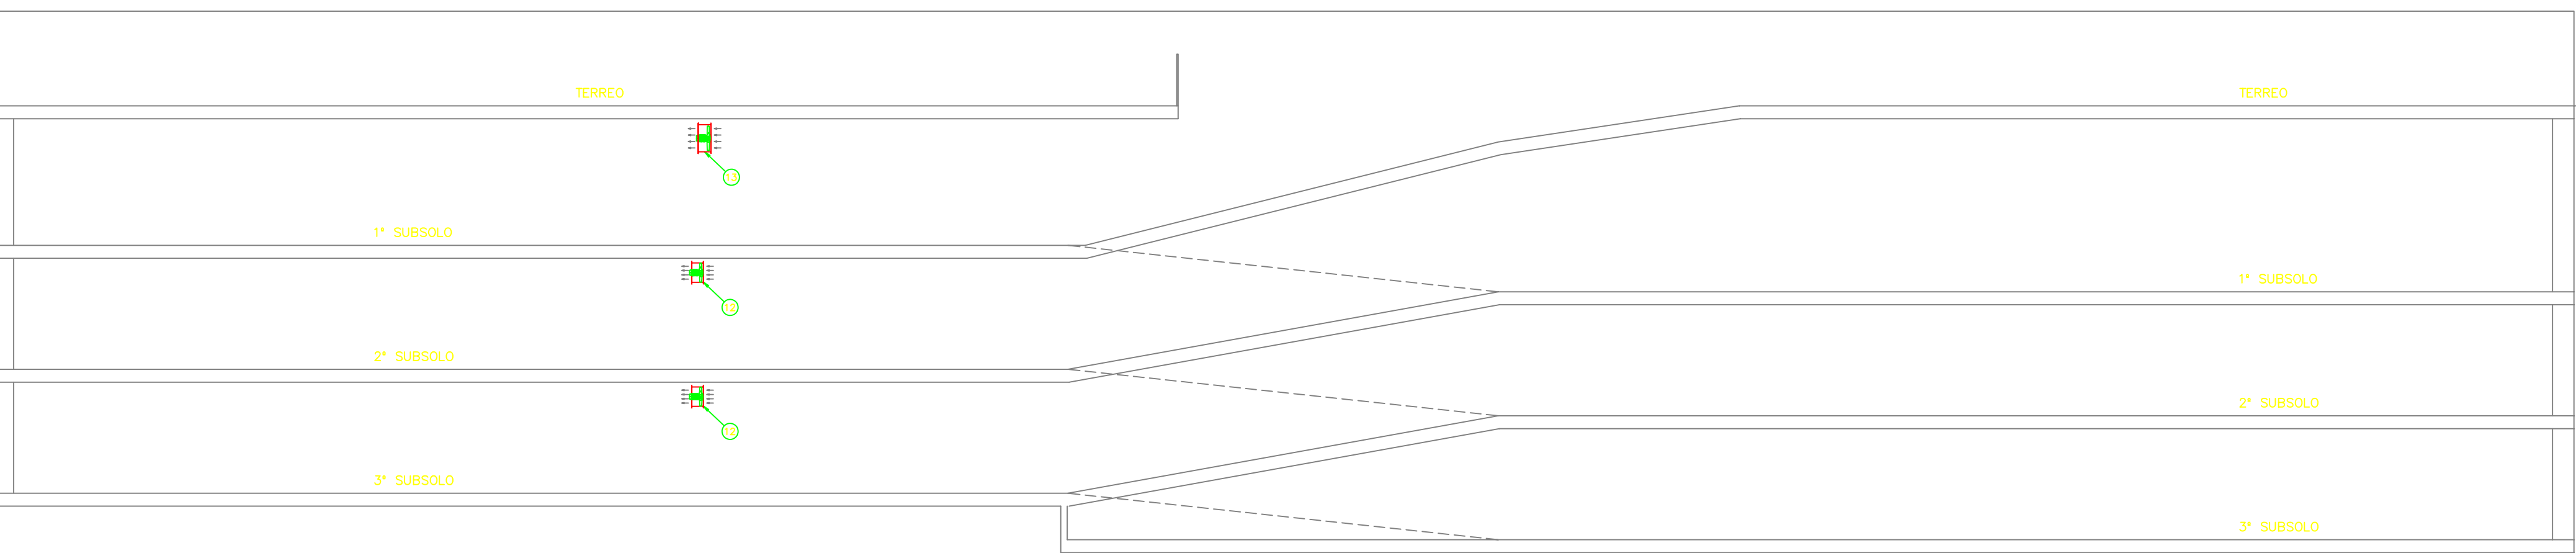

CORTE C-C
ESCALA 1:100

OJÁDIA - GO FONE: (62) 3204-2100 superar@superarcondicionado.com.br		 SISTEMAS DE CLIMATIZAÇÃO	
CLIENTE:		BPP PARTICIPAÇÕES LTDA.	
OBRA:		BPP - SETOR DE INDÚSTRIAS GRÁFICAS - BRASÍLIA-DF	
CONTEÚDO:		PROJETO: LUIZ A. CORREIA	DATA: MAIO/2009
SISTEMA DE CLIMATIZAÇÃO		DESENHO CAD: FERNANDO SOUZA	ESCALA: INDICADA
CORTES		2ª FOLHA	10/10