
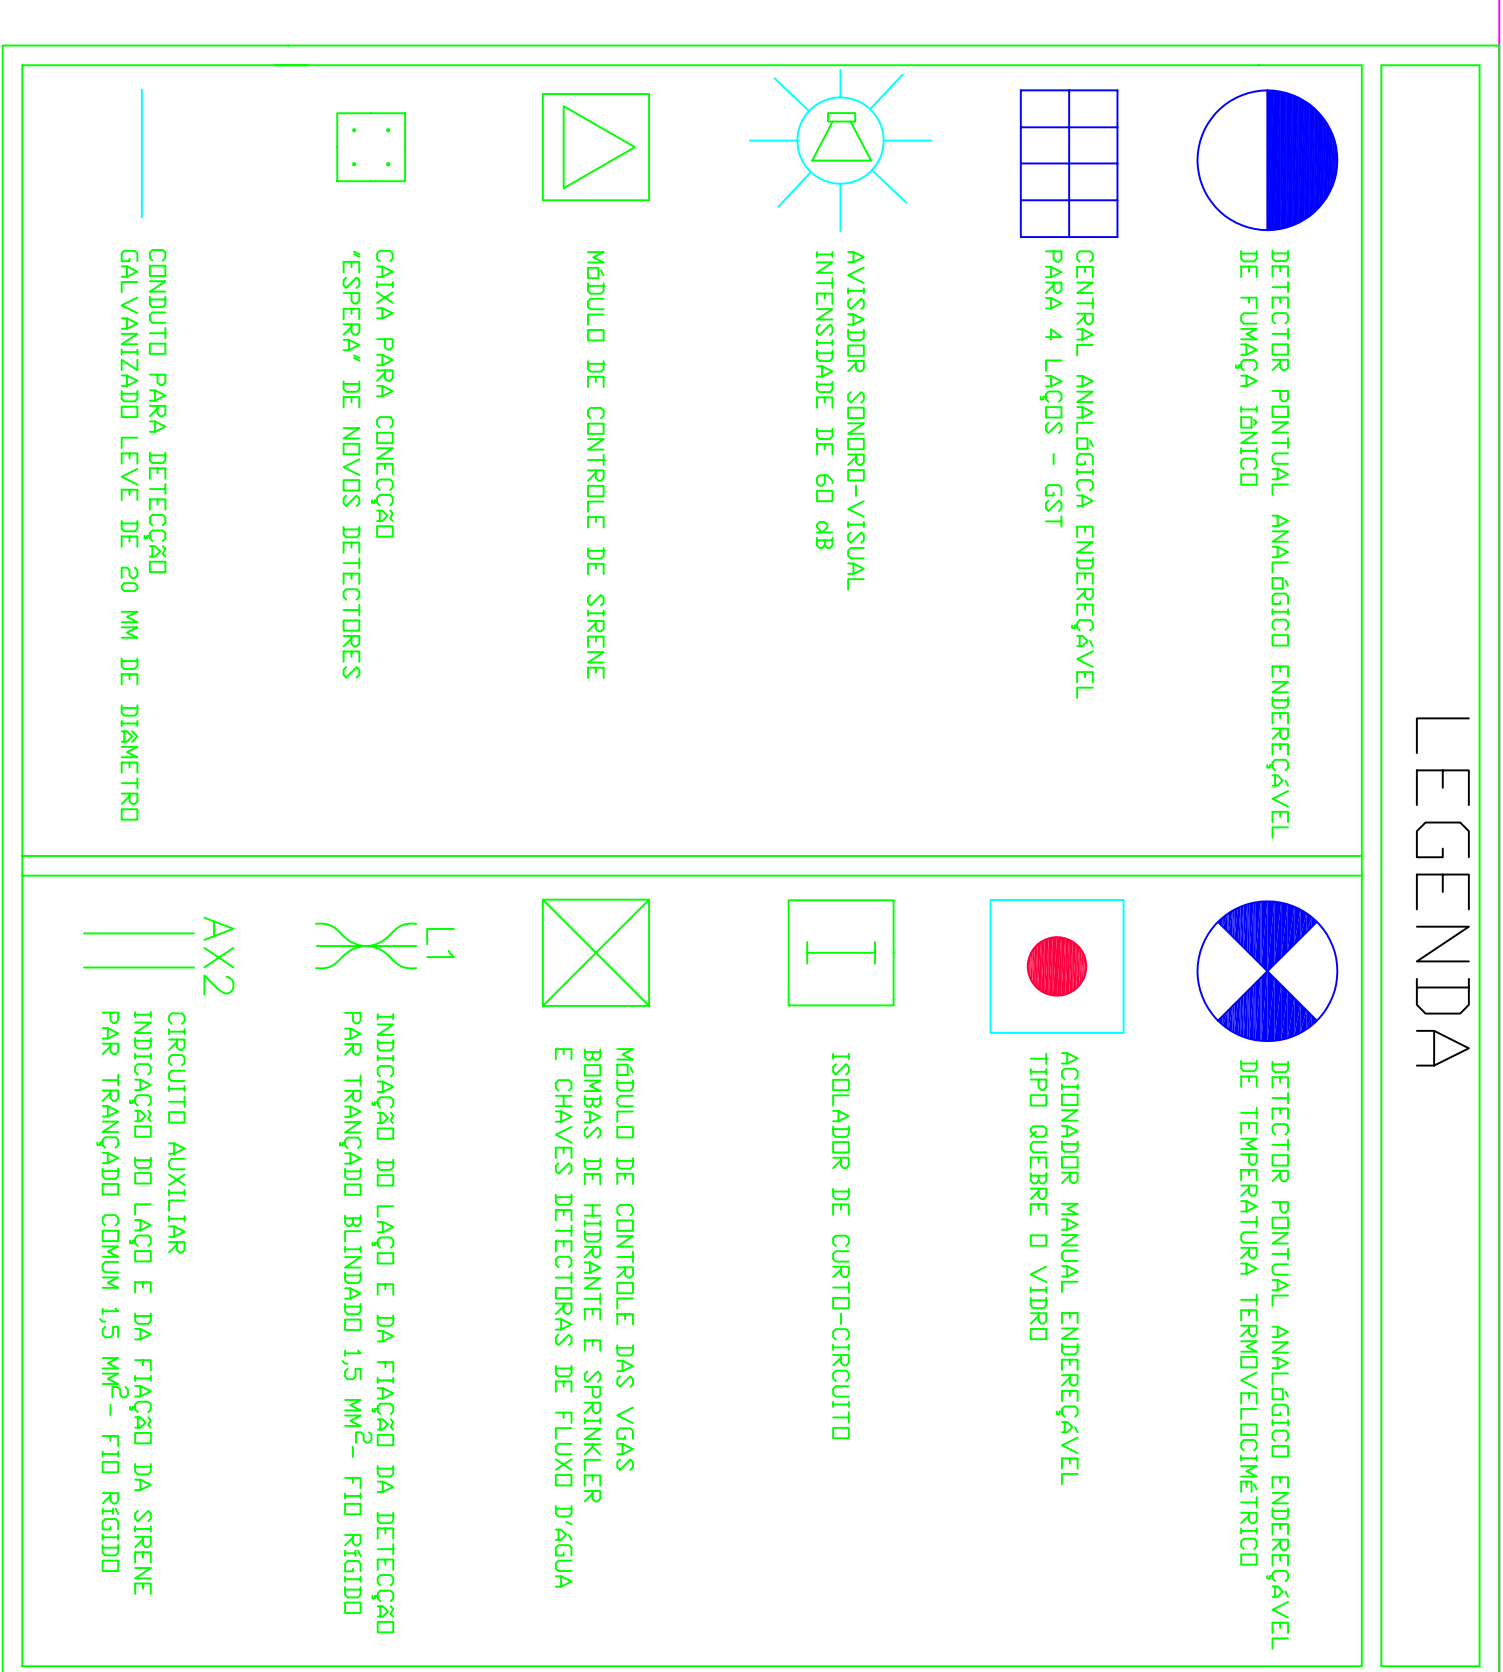


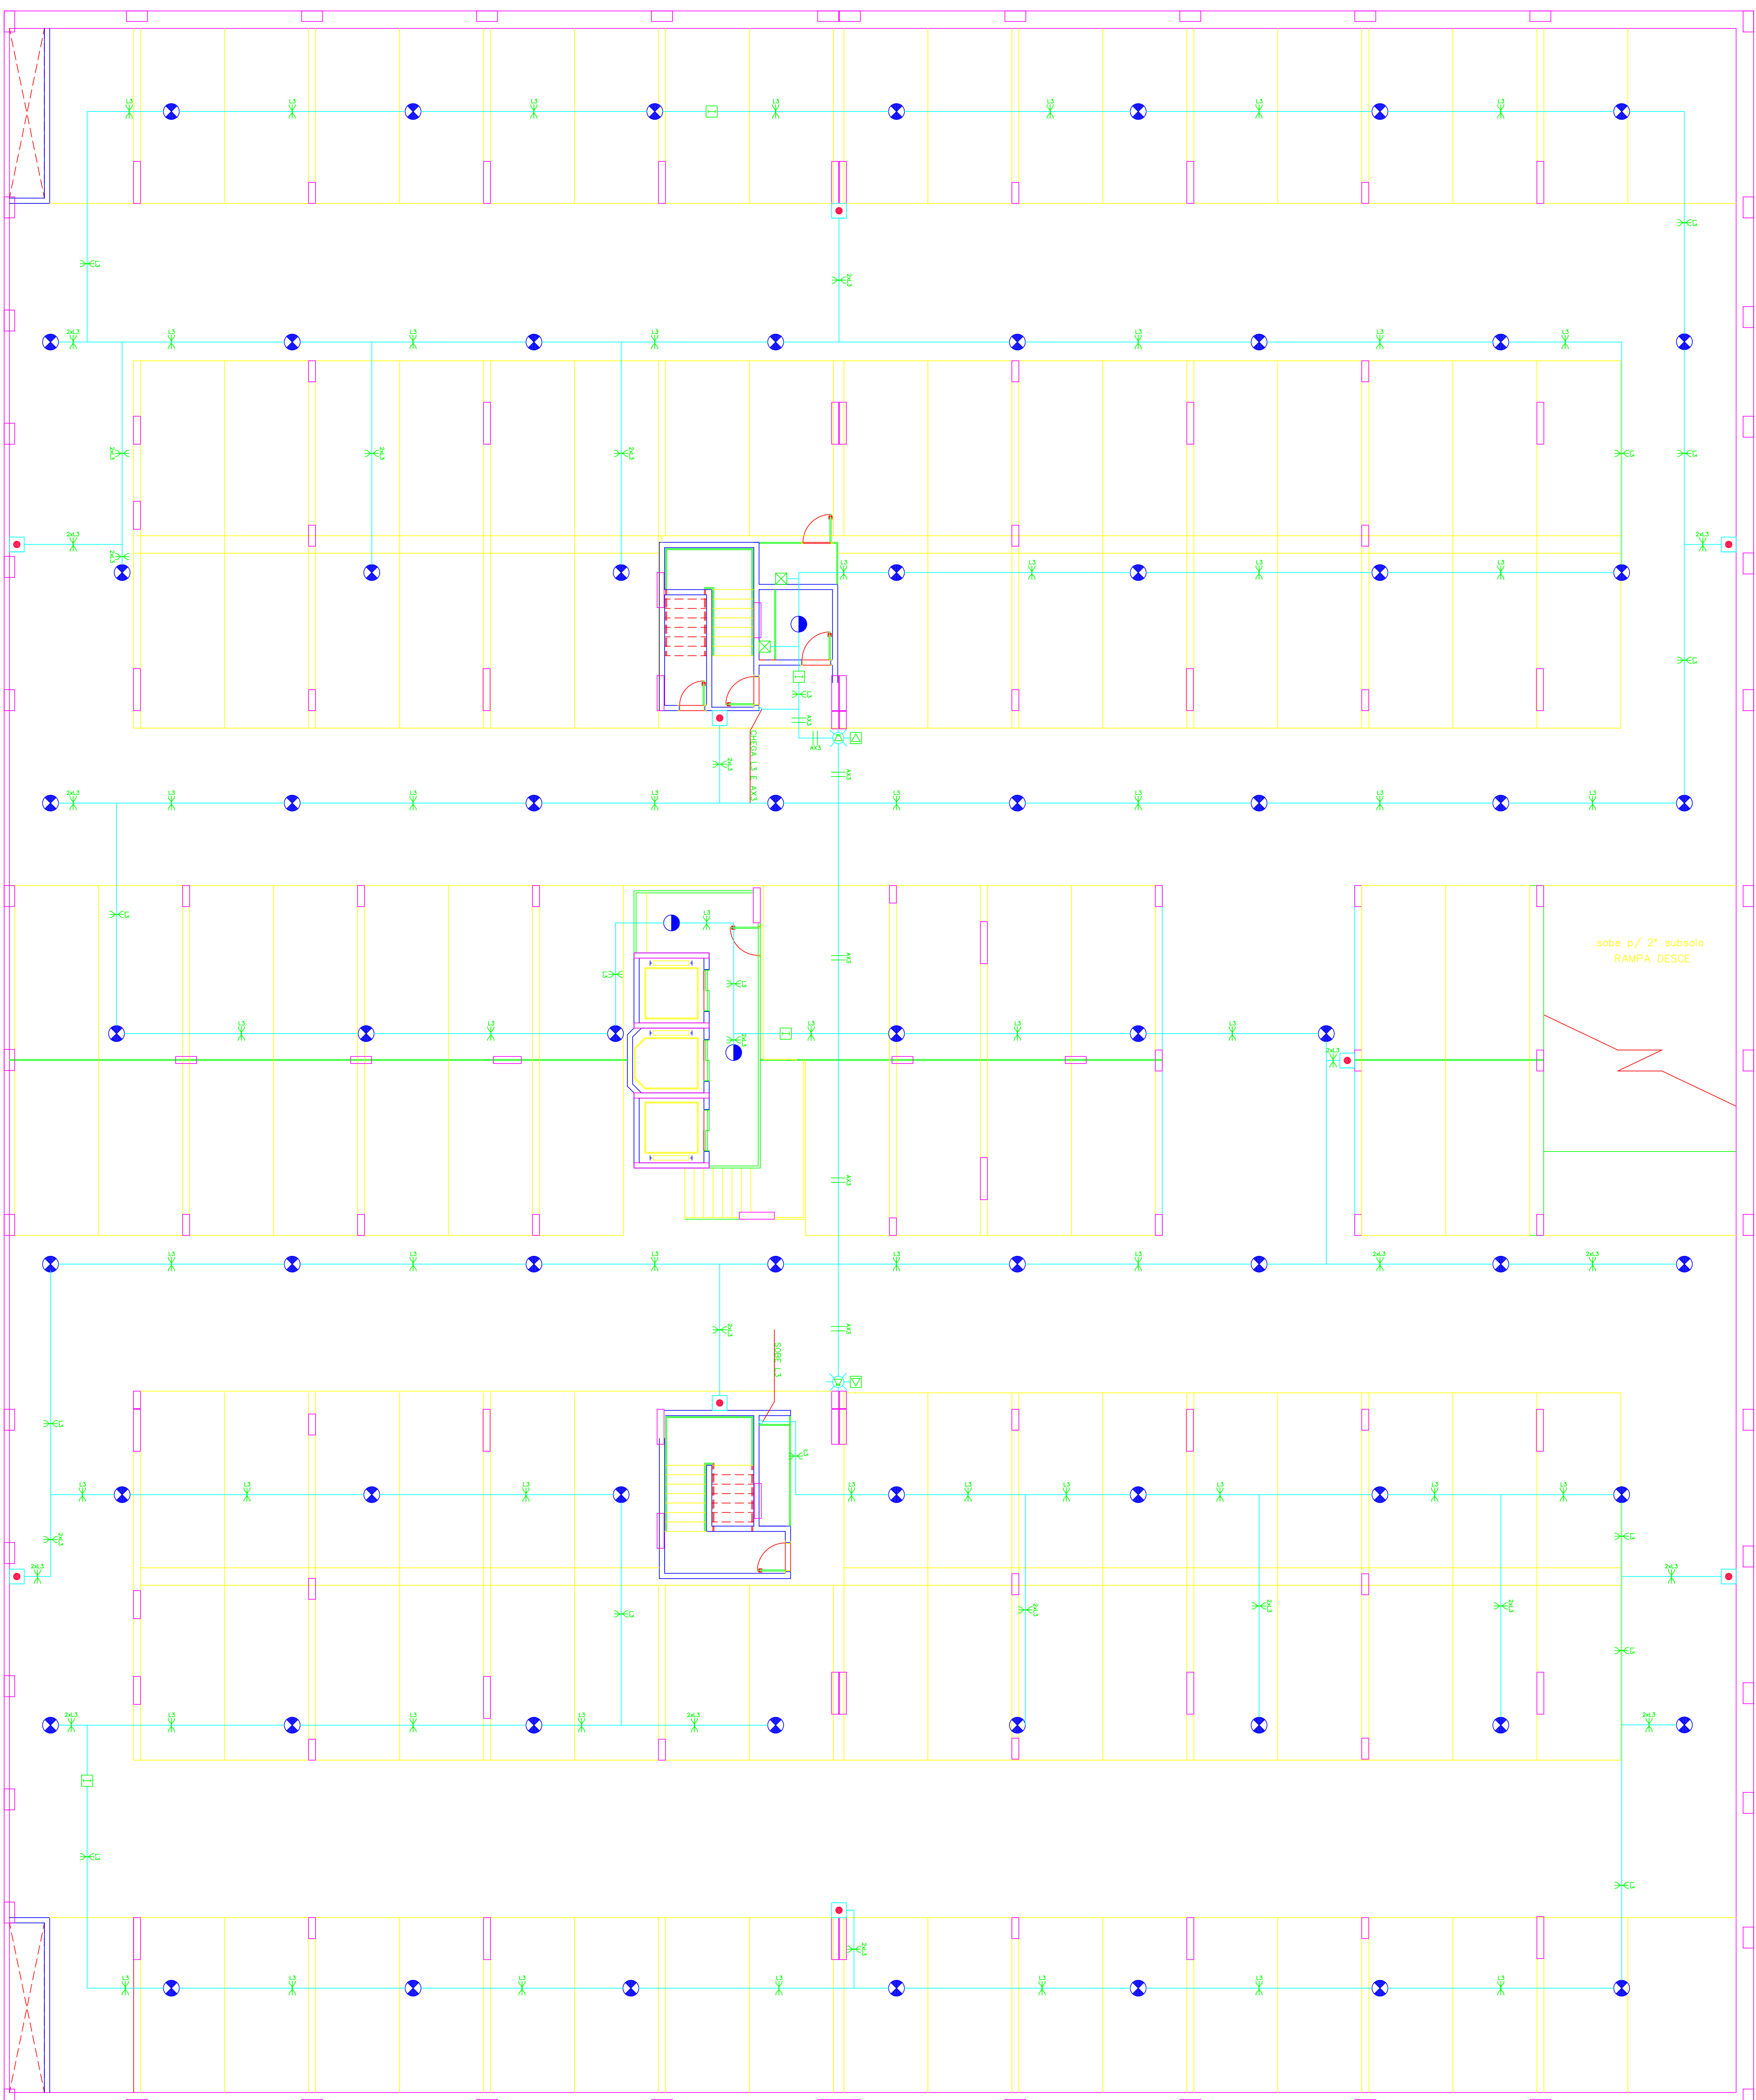

SETOR DE INDUSTRIAS GRÁFICAS-DISTRITO FEDERAL	
ENDERÇO:	SIG QUADRA 04 LOTE 25
PROPRIETÁRIO:	BPP PARTICIPAÇÕES LTDA
AUTOR DO PROJETO:	ANDRÉ LUIZ ALMEIDA PINTO DE OLIVEIRA
RESPONSÁVEL TÉCNICO:	ANDRÉ LUIZ ALMEIDA PINTO DE OLIVEIRA
PROPRIETÁRIO	
AUTOR DO PROJETO	CREA: 8726-D/DF
RESPONSÁVEL TÉCNICO	CREA: 8726-D/DF
APROVAÇÃO DO CNDP	CREA
ANALISTA DO PROJETO	
Título SISTEMA DE PROTEÇÃO CONTRA INCÊNDIO E PÂNICO	
Objeto	COMÉRCIO-ESCRITÓRIOS E LOJAS PLANTA BAIXA 3º SUBSÓLO - LIGENDAS
Desenho	MR. X
Órgão	FV/ENERGO/2005
Estado	Indicador
Válida	
Folha 4 de 7	
01/06	