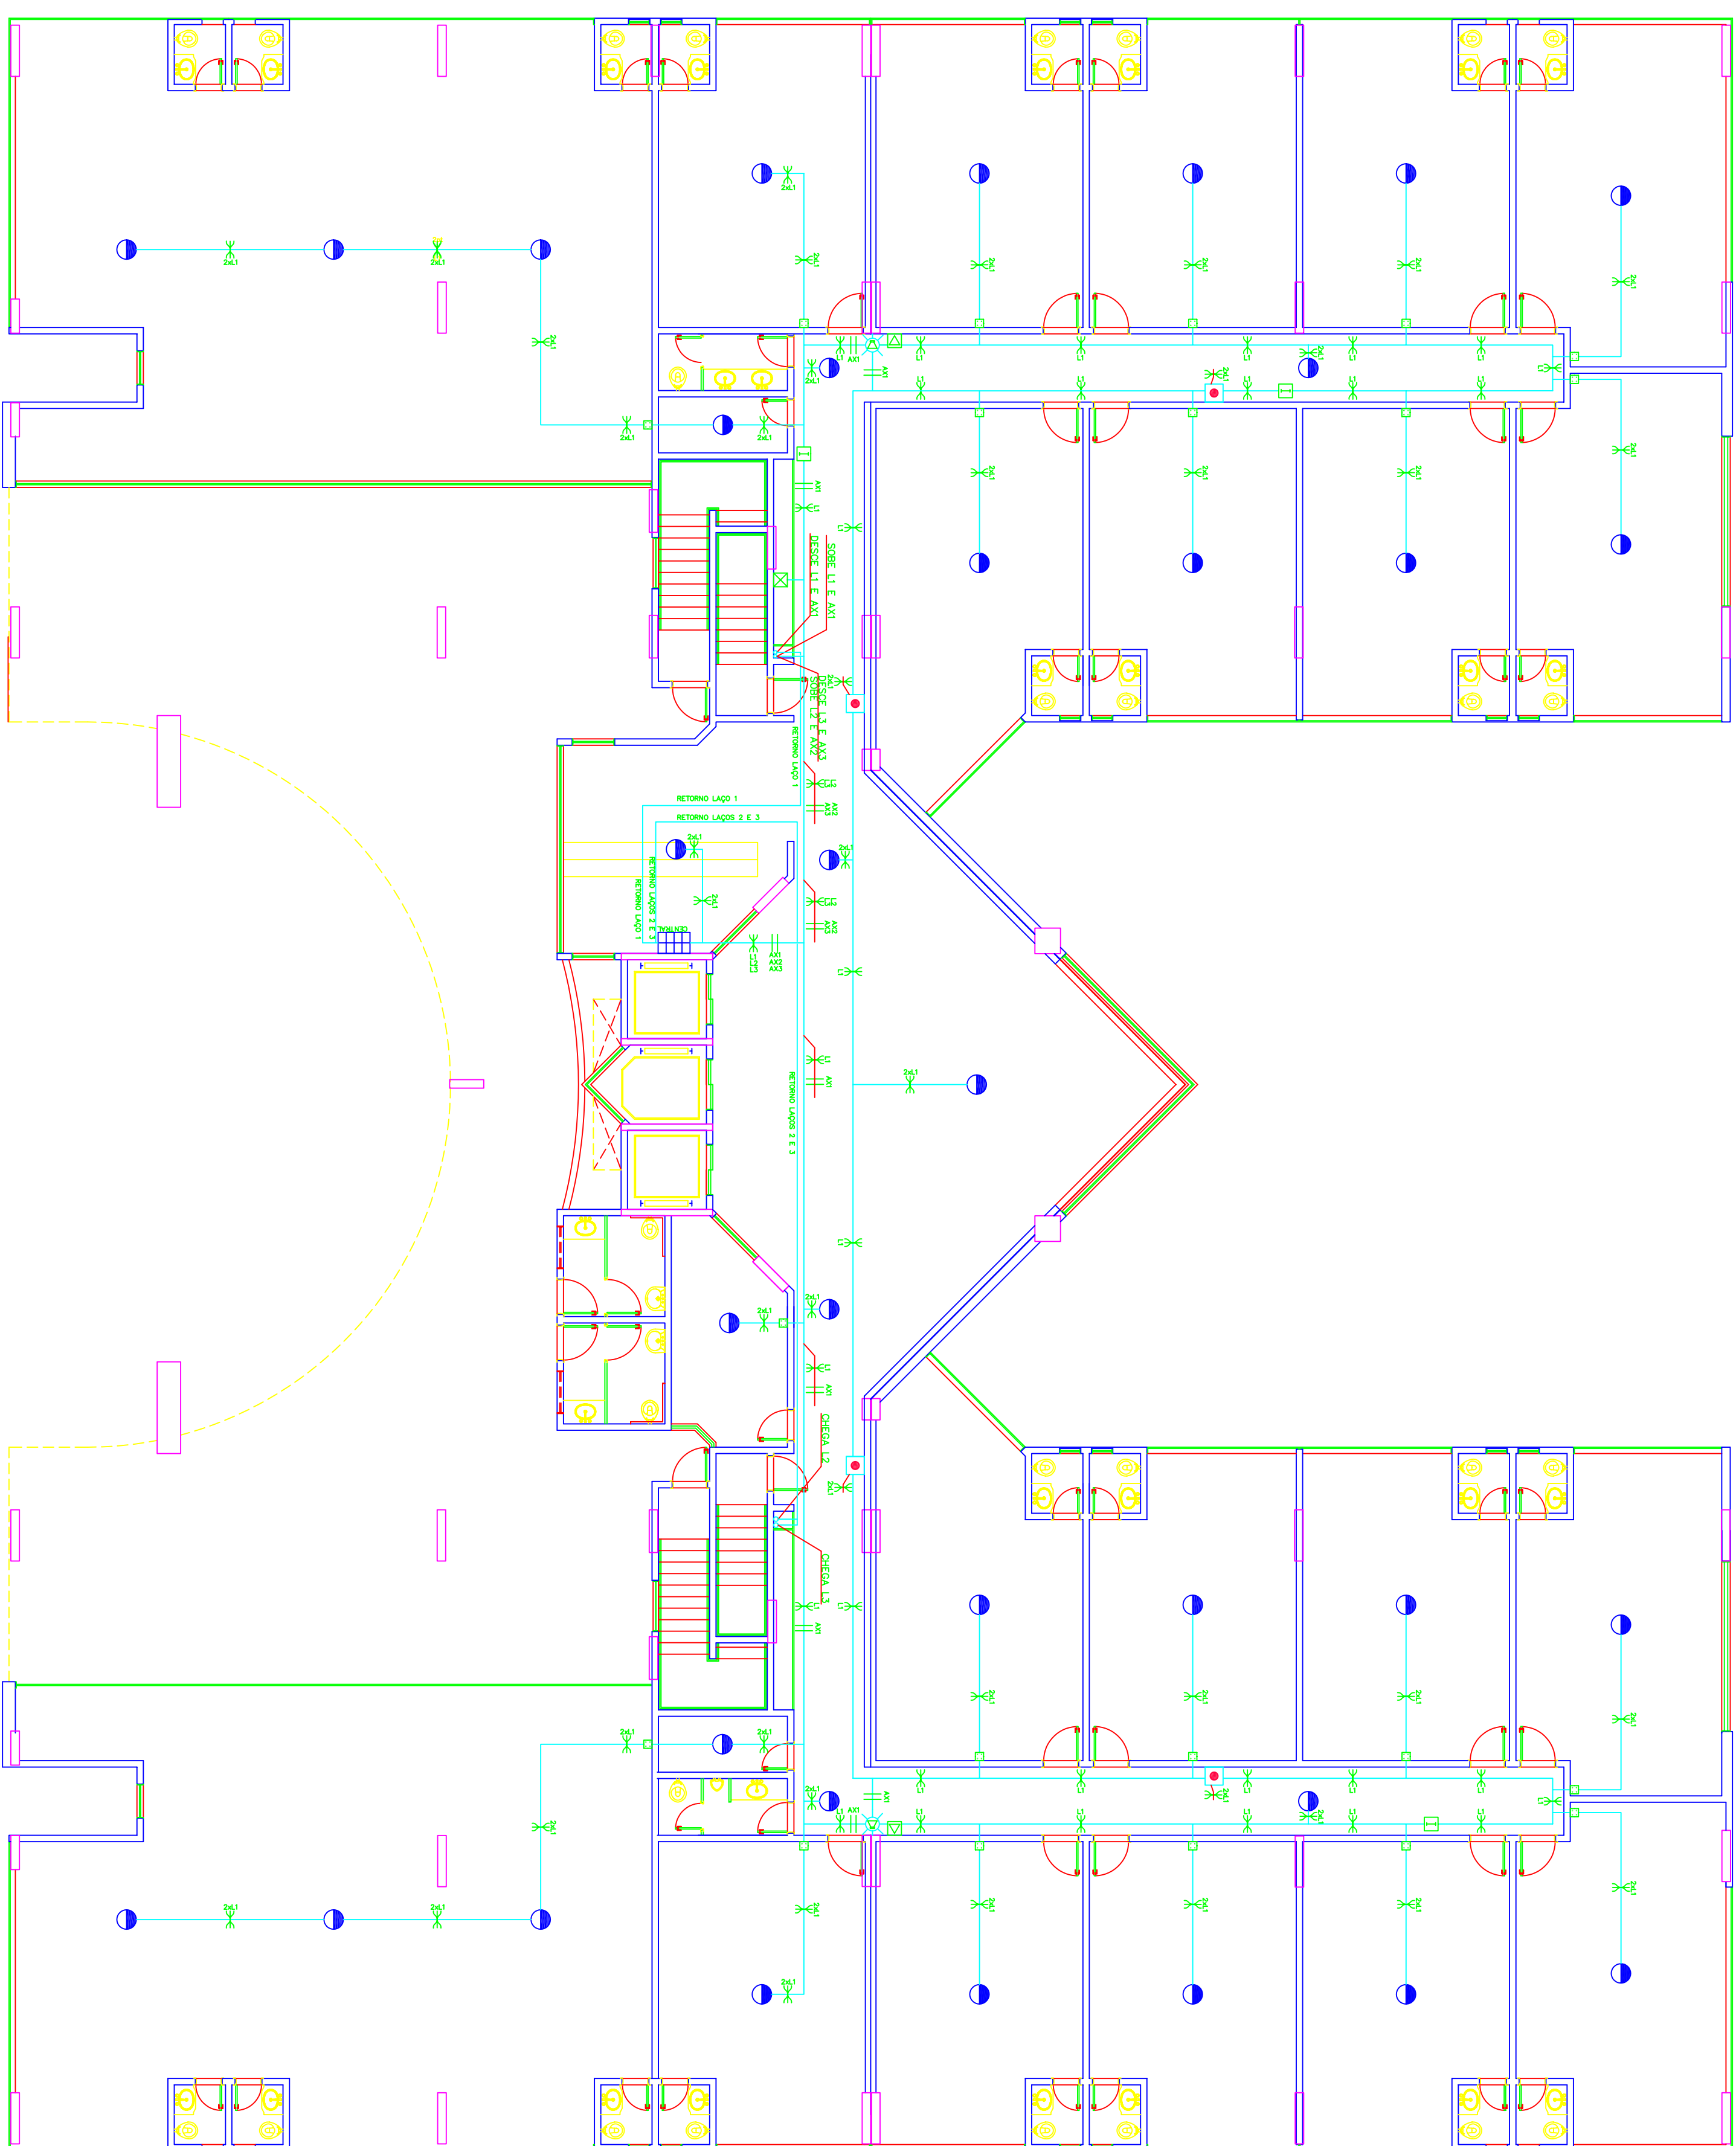
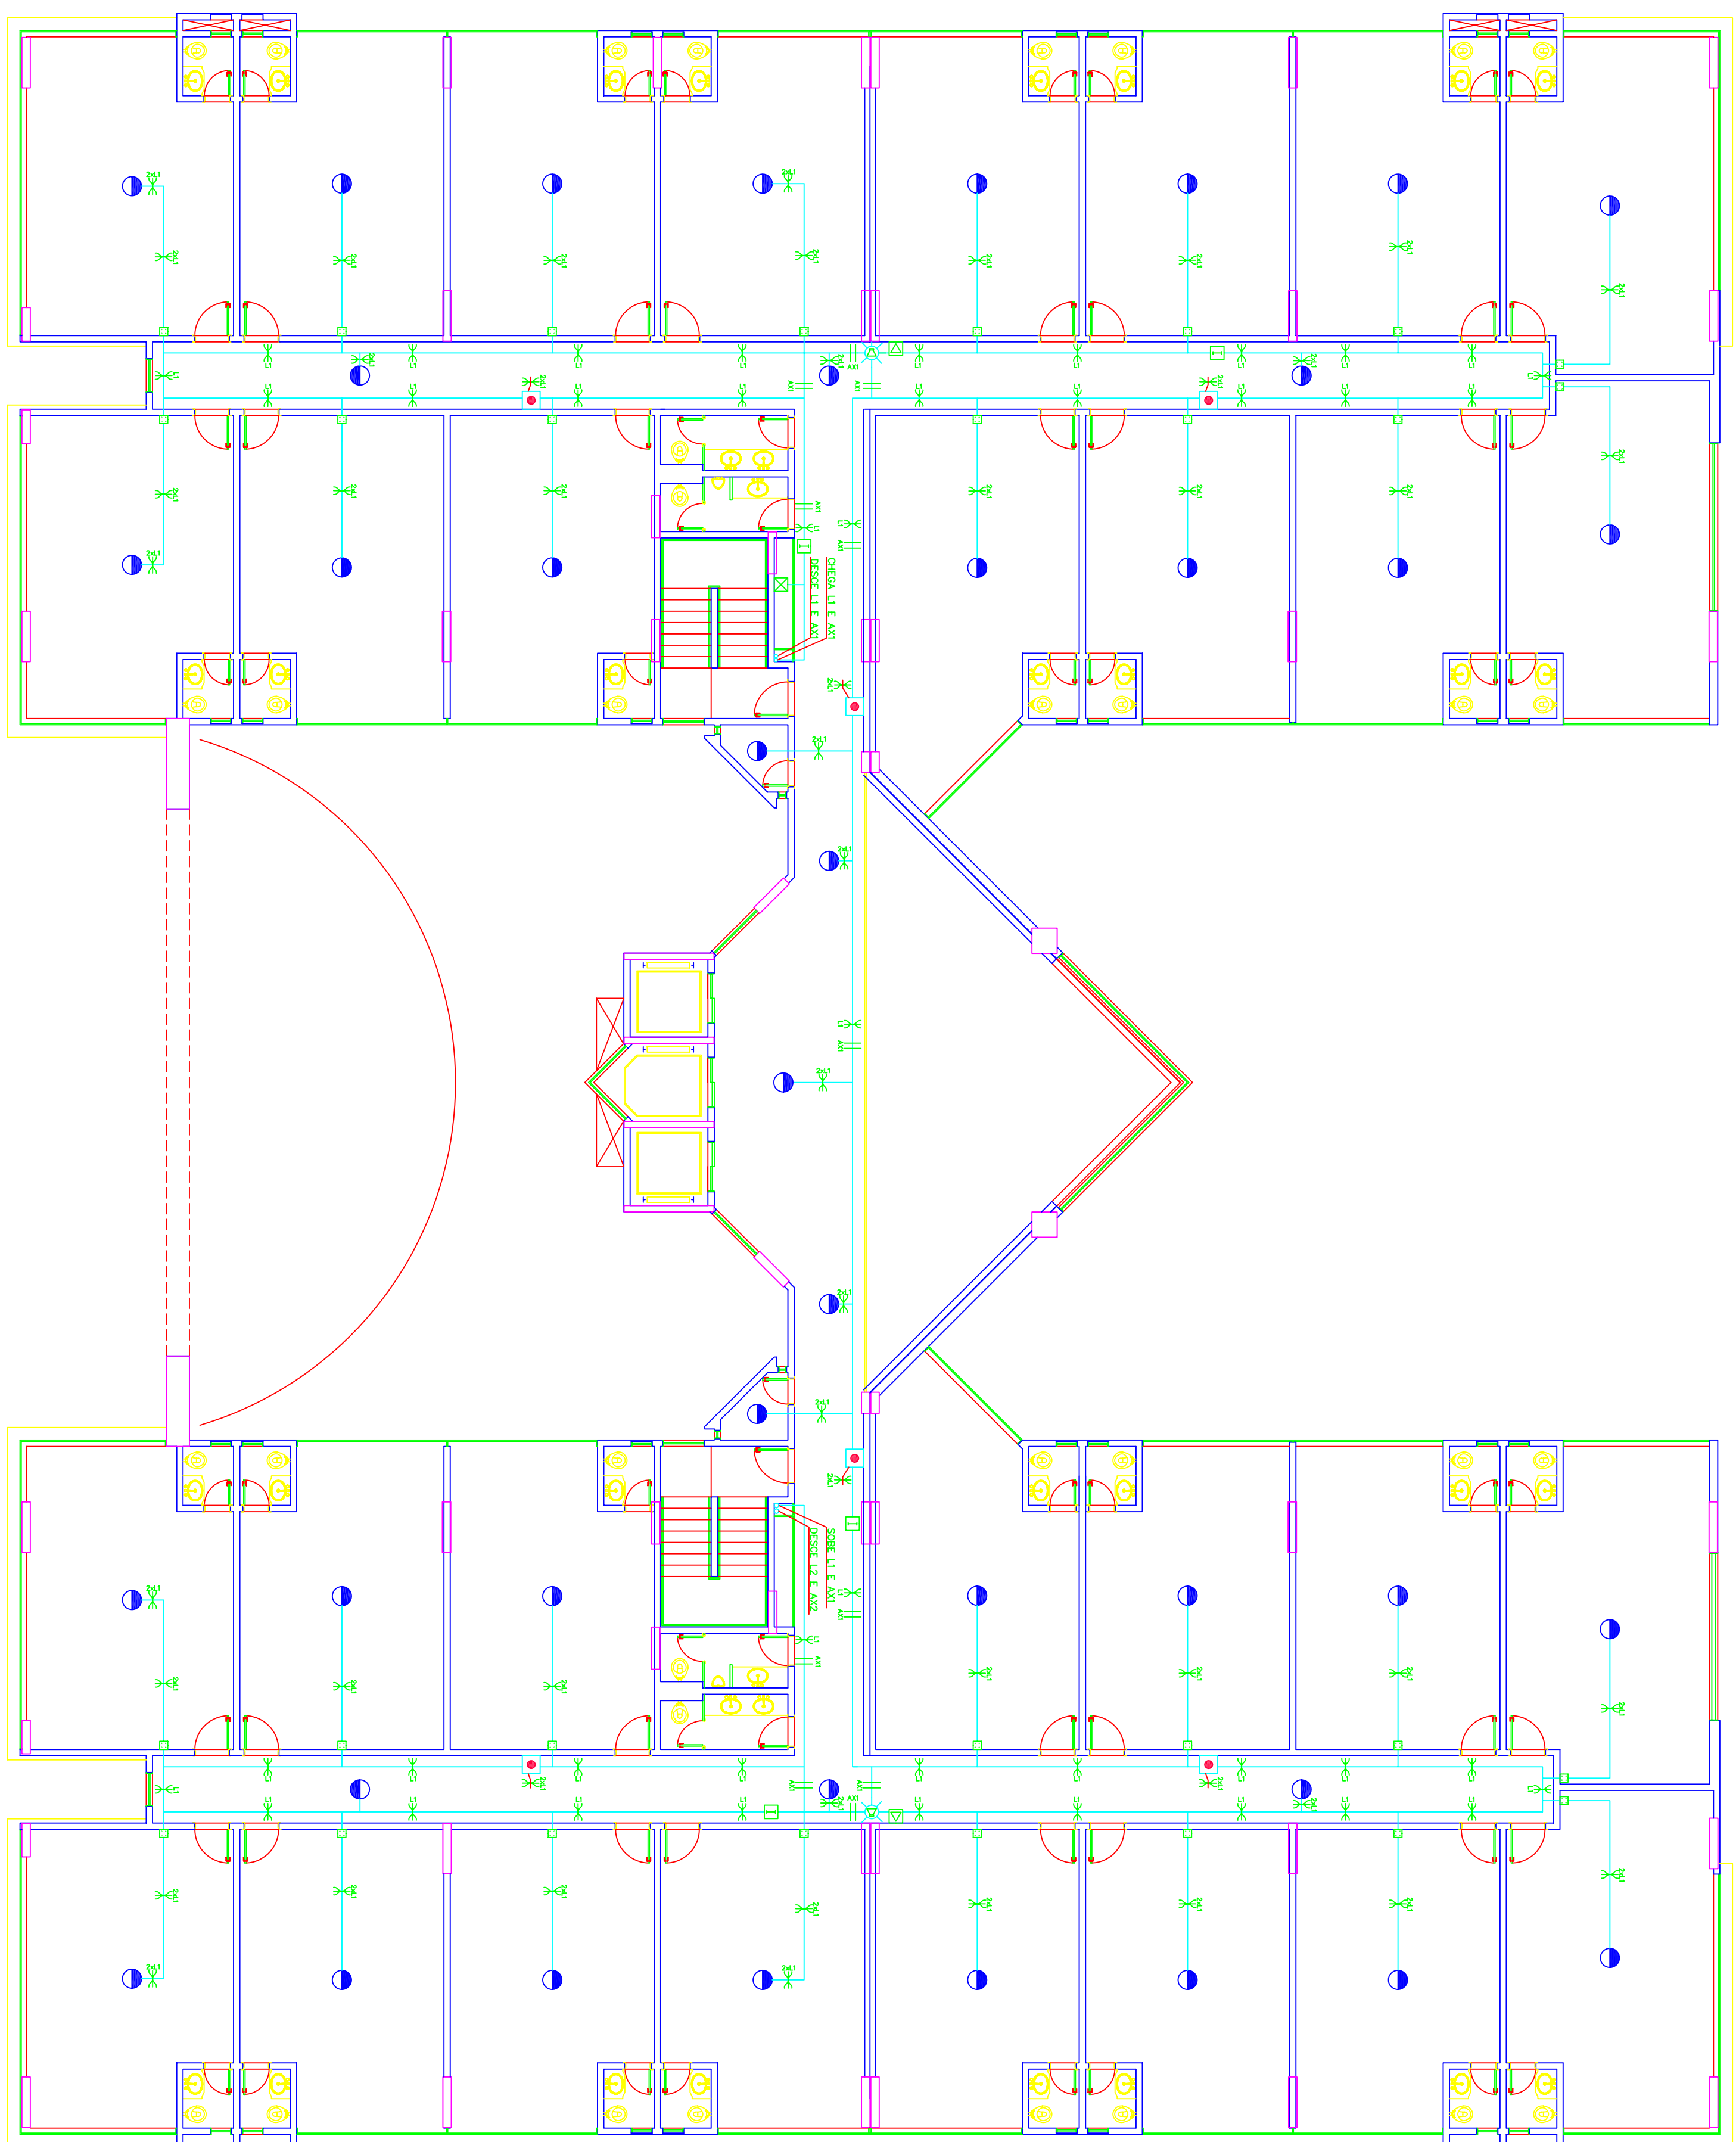


[illegible]

SISTOR DE INDÚSTRIAS GRÁFICAS - DISTRITO FEDERAL					
ENDEREÇO:	SIC OLÍMPIA 04 LOTE 28				
PARTICIPANTES:	DPP PARTICIPAÇÕES LTDA				
AUTOR DO PROJETO:	ANDRÉ LUIZ ALMEIDA PIRO DE OLIVEIRA				CRLA 07-04-D/09
RESPONSÁVEL TÉCNICO:	ANDRÉ LUIZ ALMEIDA PIRO DE OLIVEIRA				CRLA 07-04-D/09
PRESENCIADO					
AUTOR DO PROJETO					CRLA 07-04-D/09
RESPONSÁVEL TÉCNICO					CRLA 07-04-D/09
APROVADO NO CADUPE	CRLA				
ANÁLISE DO PRELATO					
DETECÇÃO E AVALIAÇÃO DE RISCO					(Pág. 17)
OBJETIVO	SISTEMA DE PROTEÇÃO CONTRA INCÊNDIO E FURTO CONDOMÍNIO ESCULTORES E LOJAS PLANTAS BAIAS TERREO E 1º ANDAR - LEROUX				
IMP. X	DATA	FILMADO	INSCRIÇÃO	TÍTULO	NOTA
	16/abril/2006				04,06