


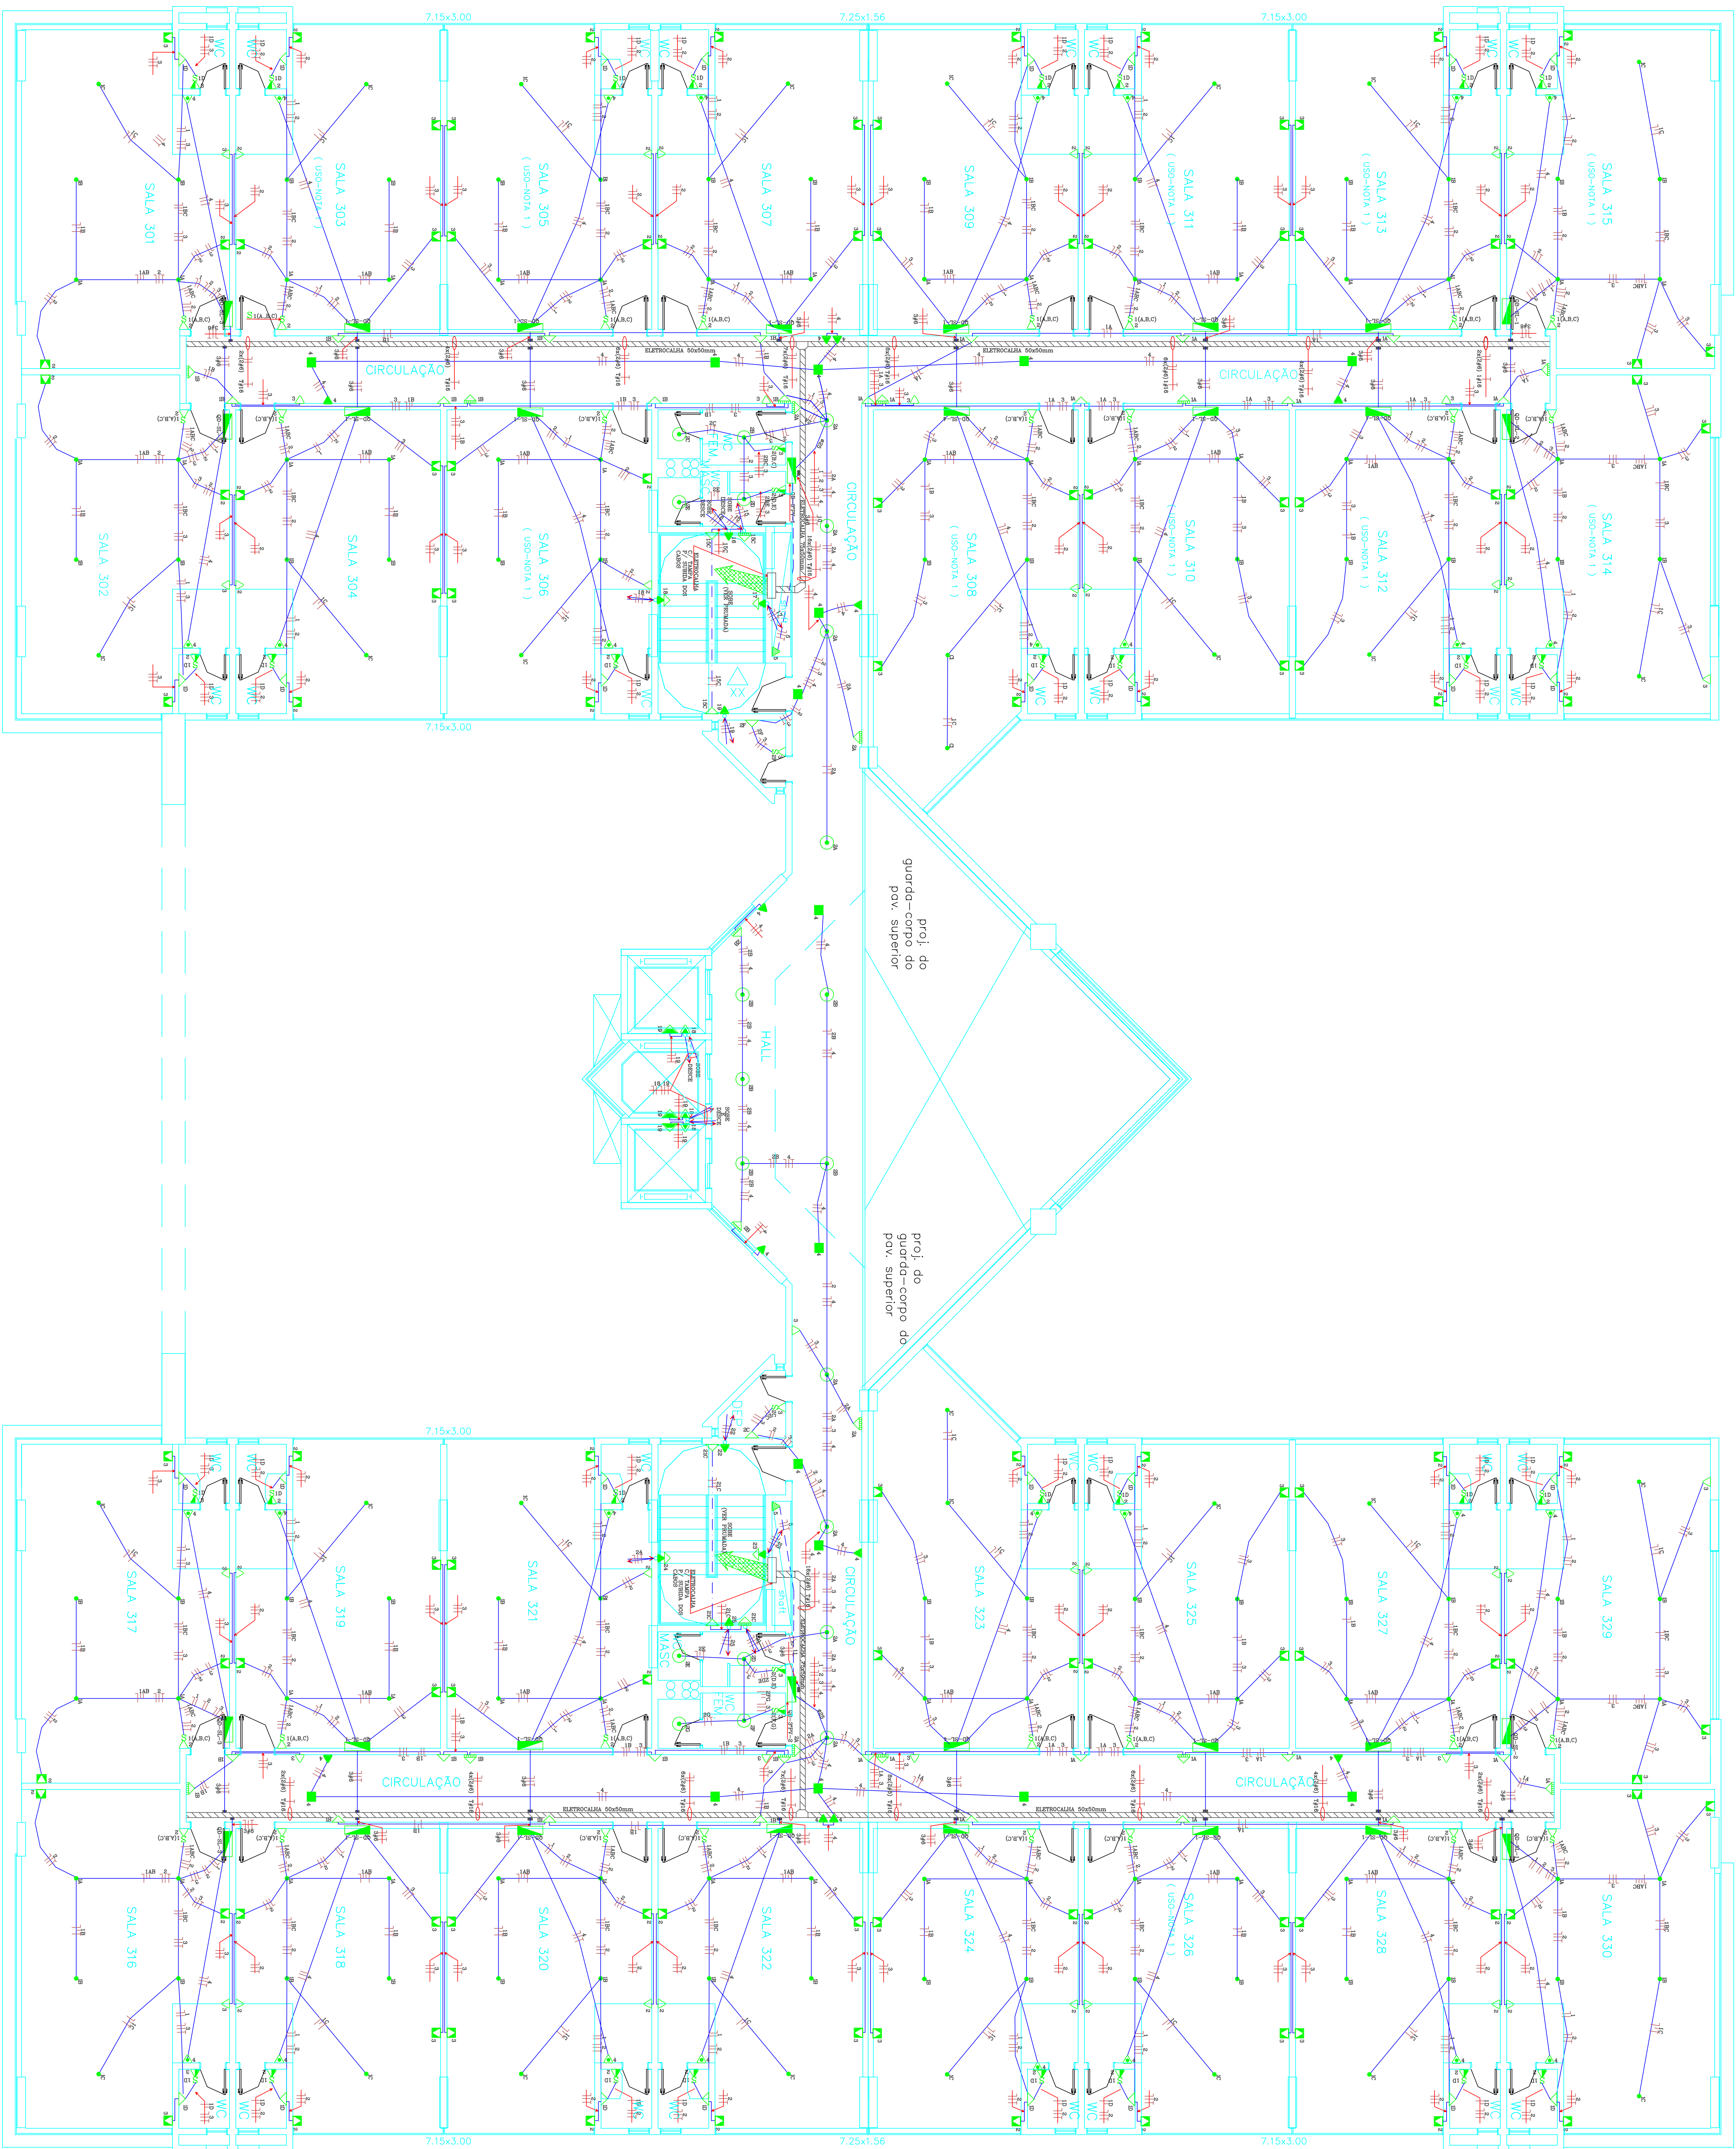

- [illegible]

OBS:

- [illegible]

7) A PROJETISTA NÃO SE RESPONSABILIZA PELA EXECUÇÃO NA OBRA DISTE PROJETO SEM QUE O MESMO TENHA SIDO APROVADO NA CONCESSIONÁRIA CEB.

[illegible]