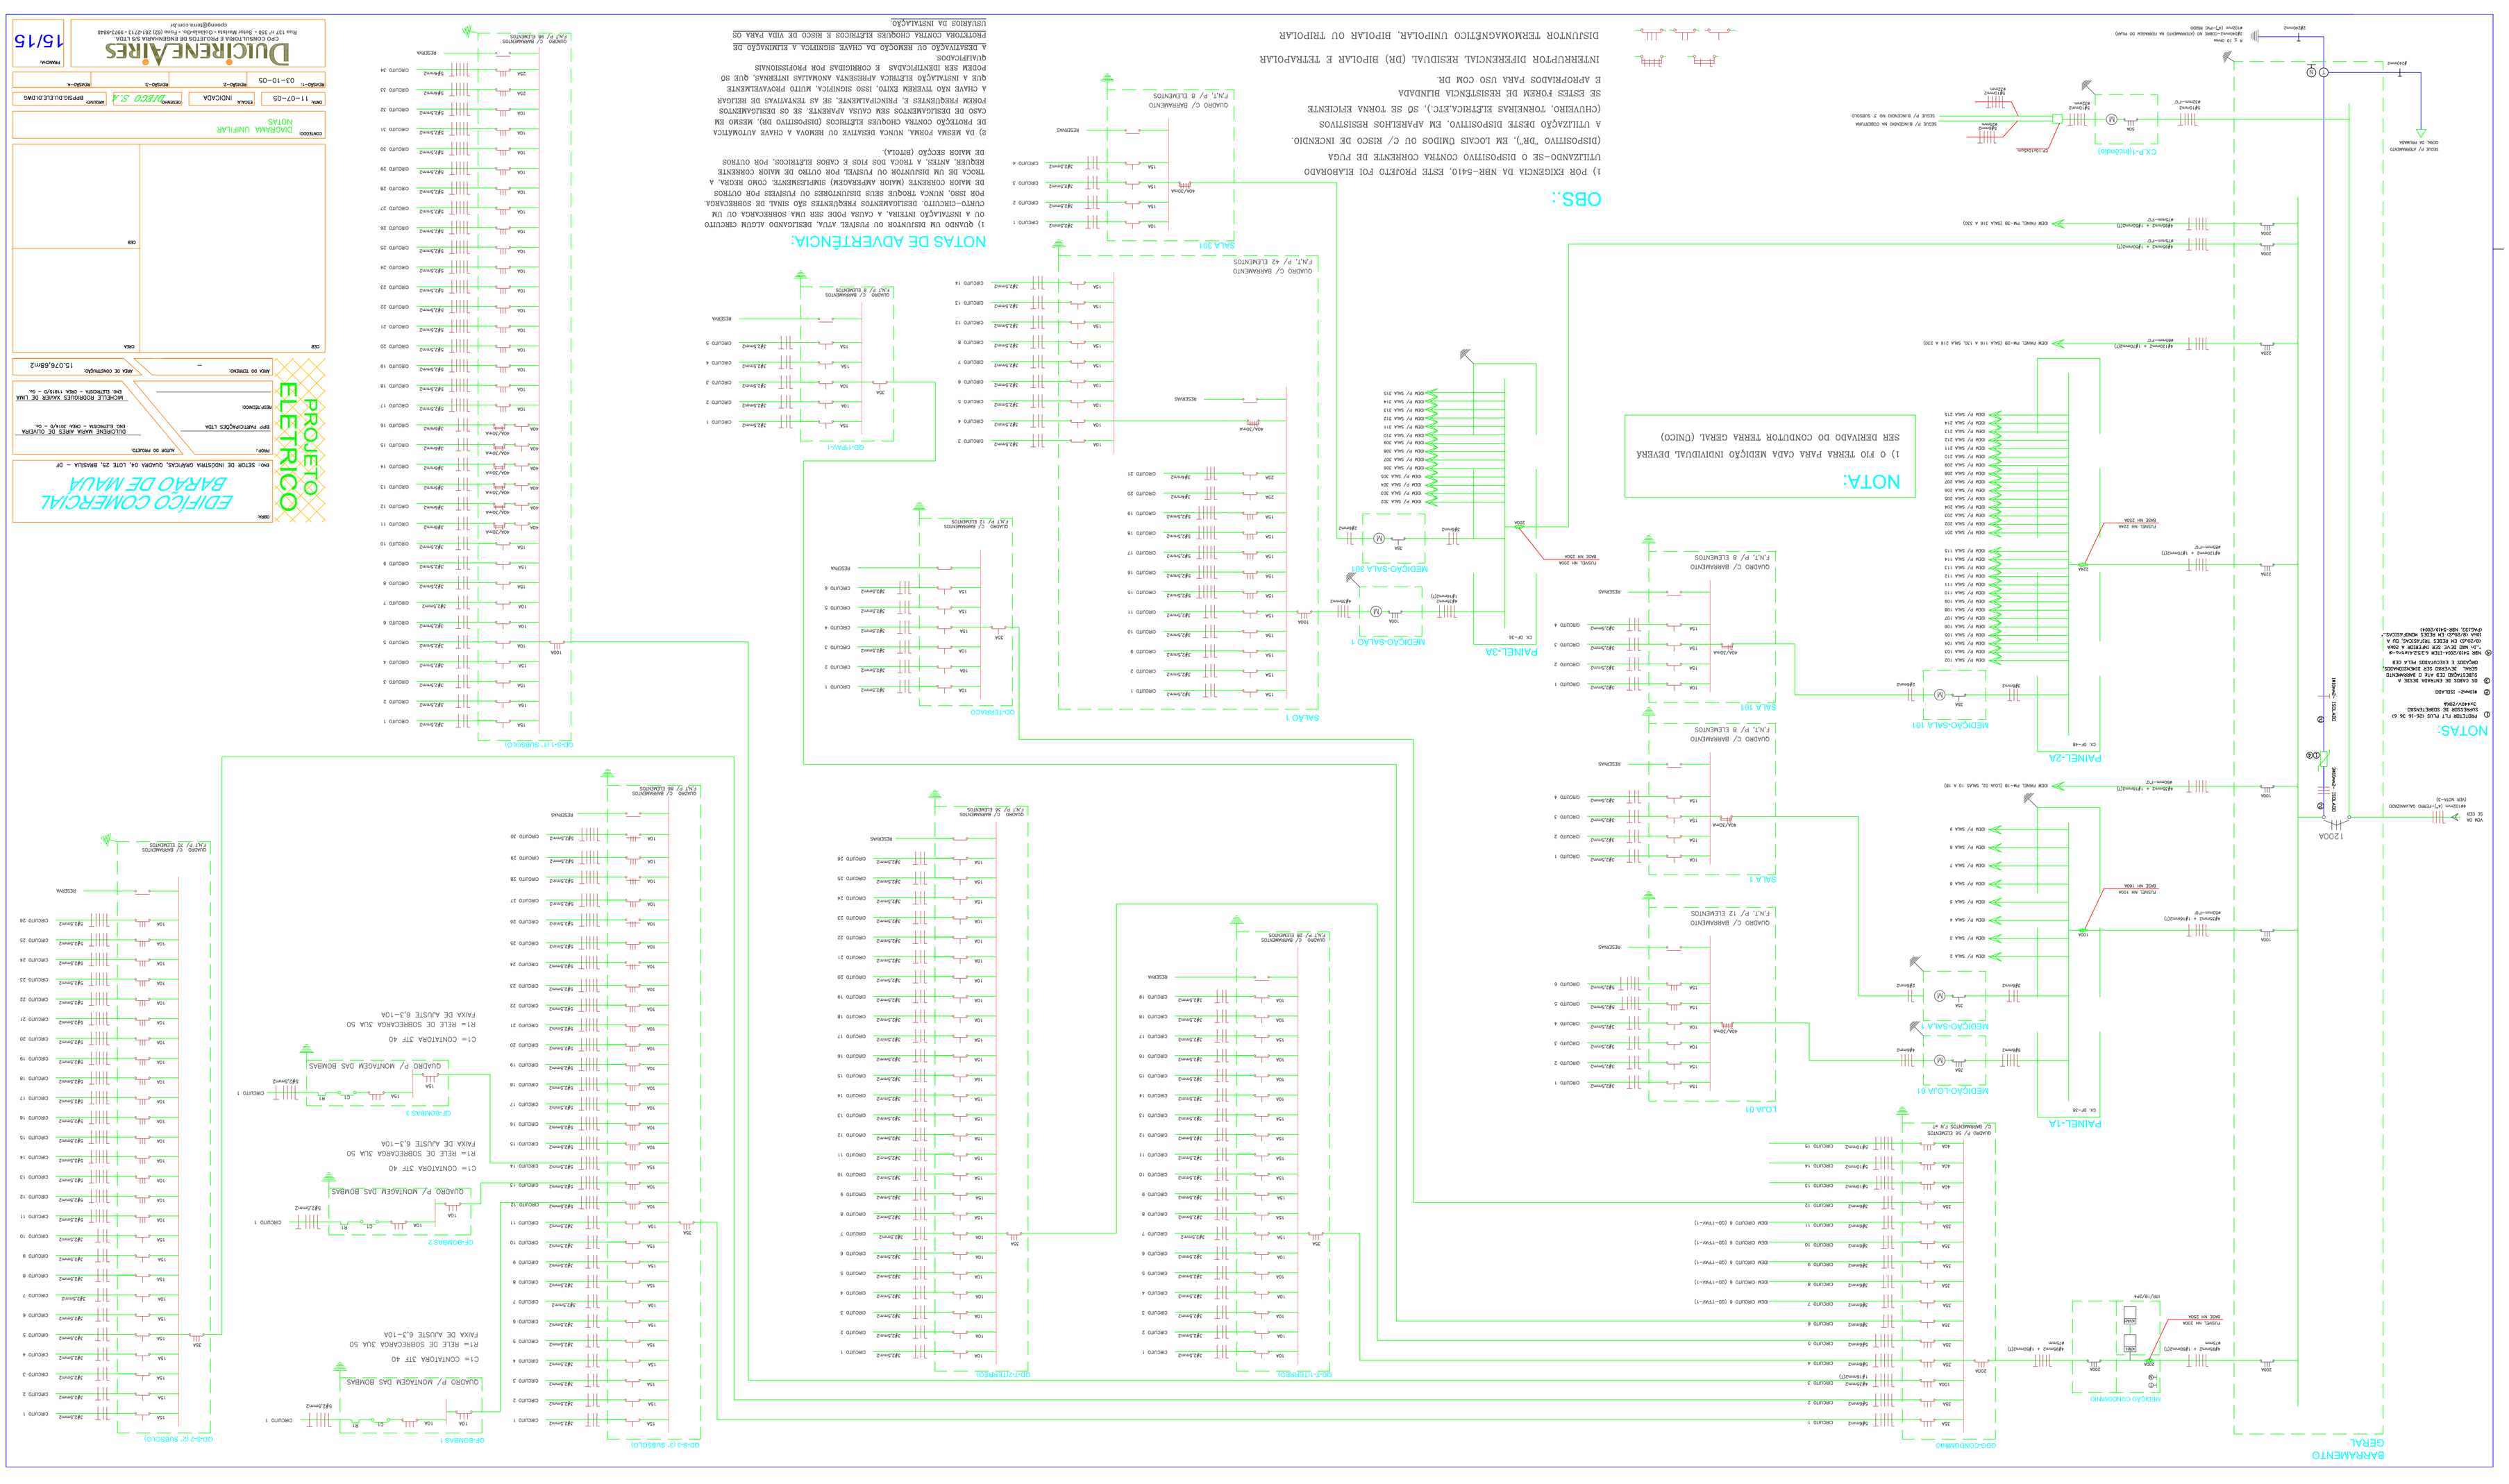
NOTAS:
OBS.:
NOTA:
NOTAS DE ADVERTÊNCIA:
PROJETO ELÉTRICO
EDIFÍCIO COMERCIAL BARÃO DE MAUÁ
BARRAMENTO GERAL
PAINEL-1A
PAINEL-2A
PAINEL-3A
1200A
15/15