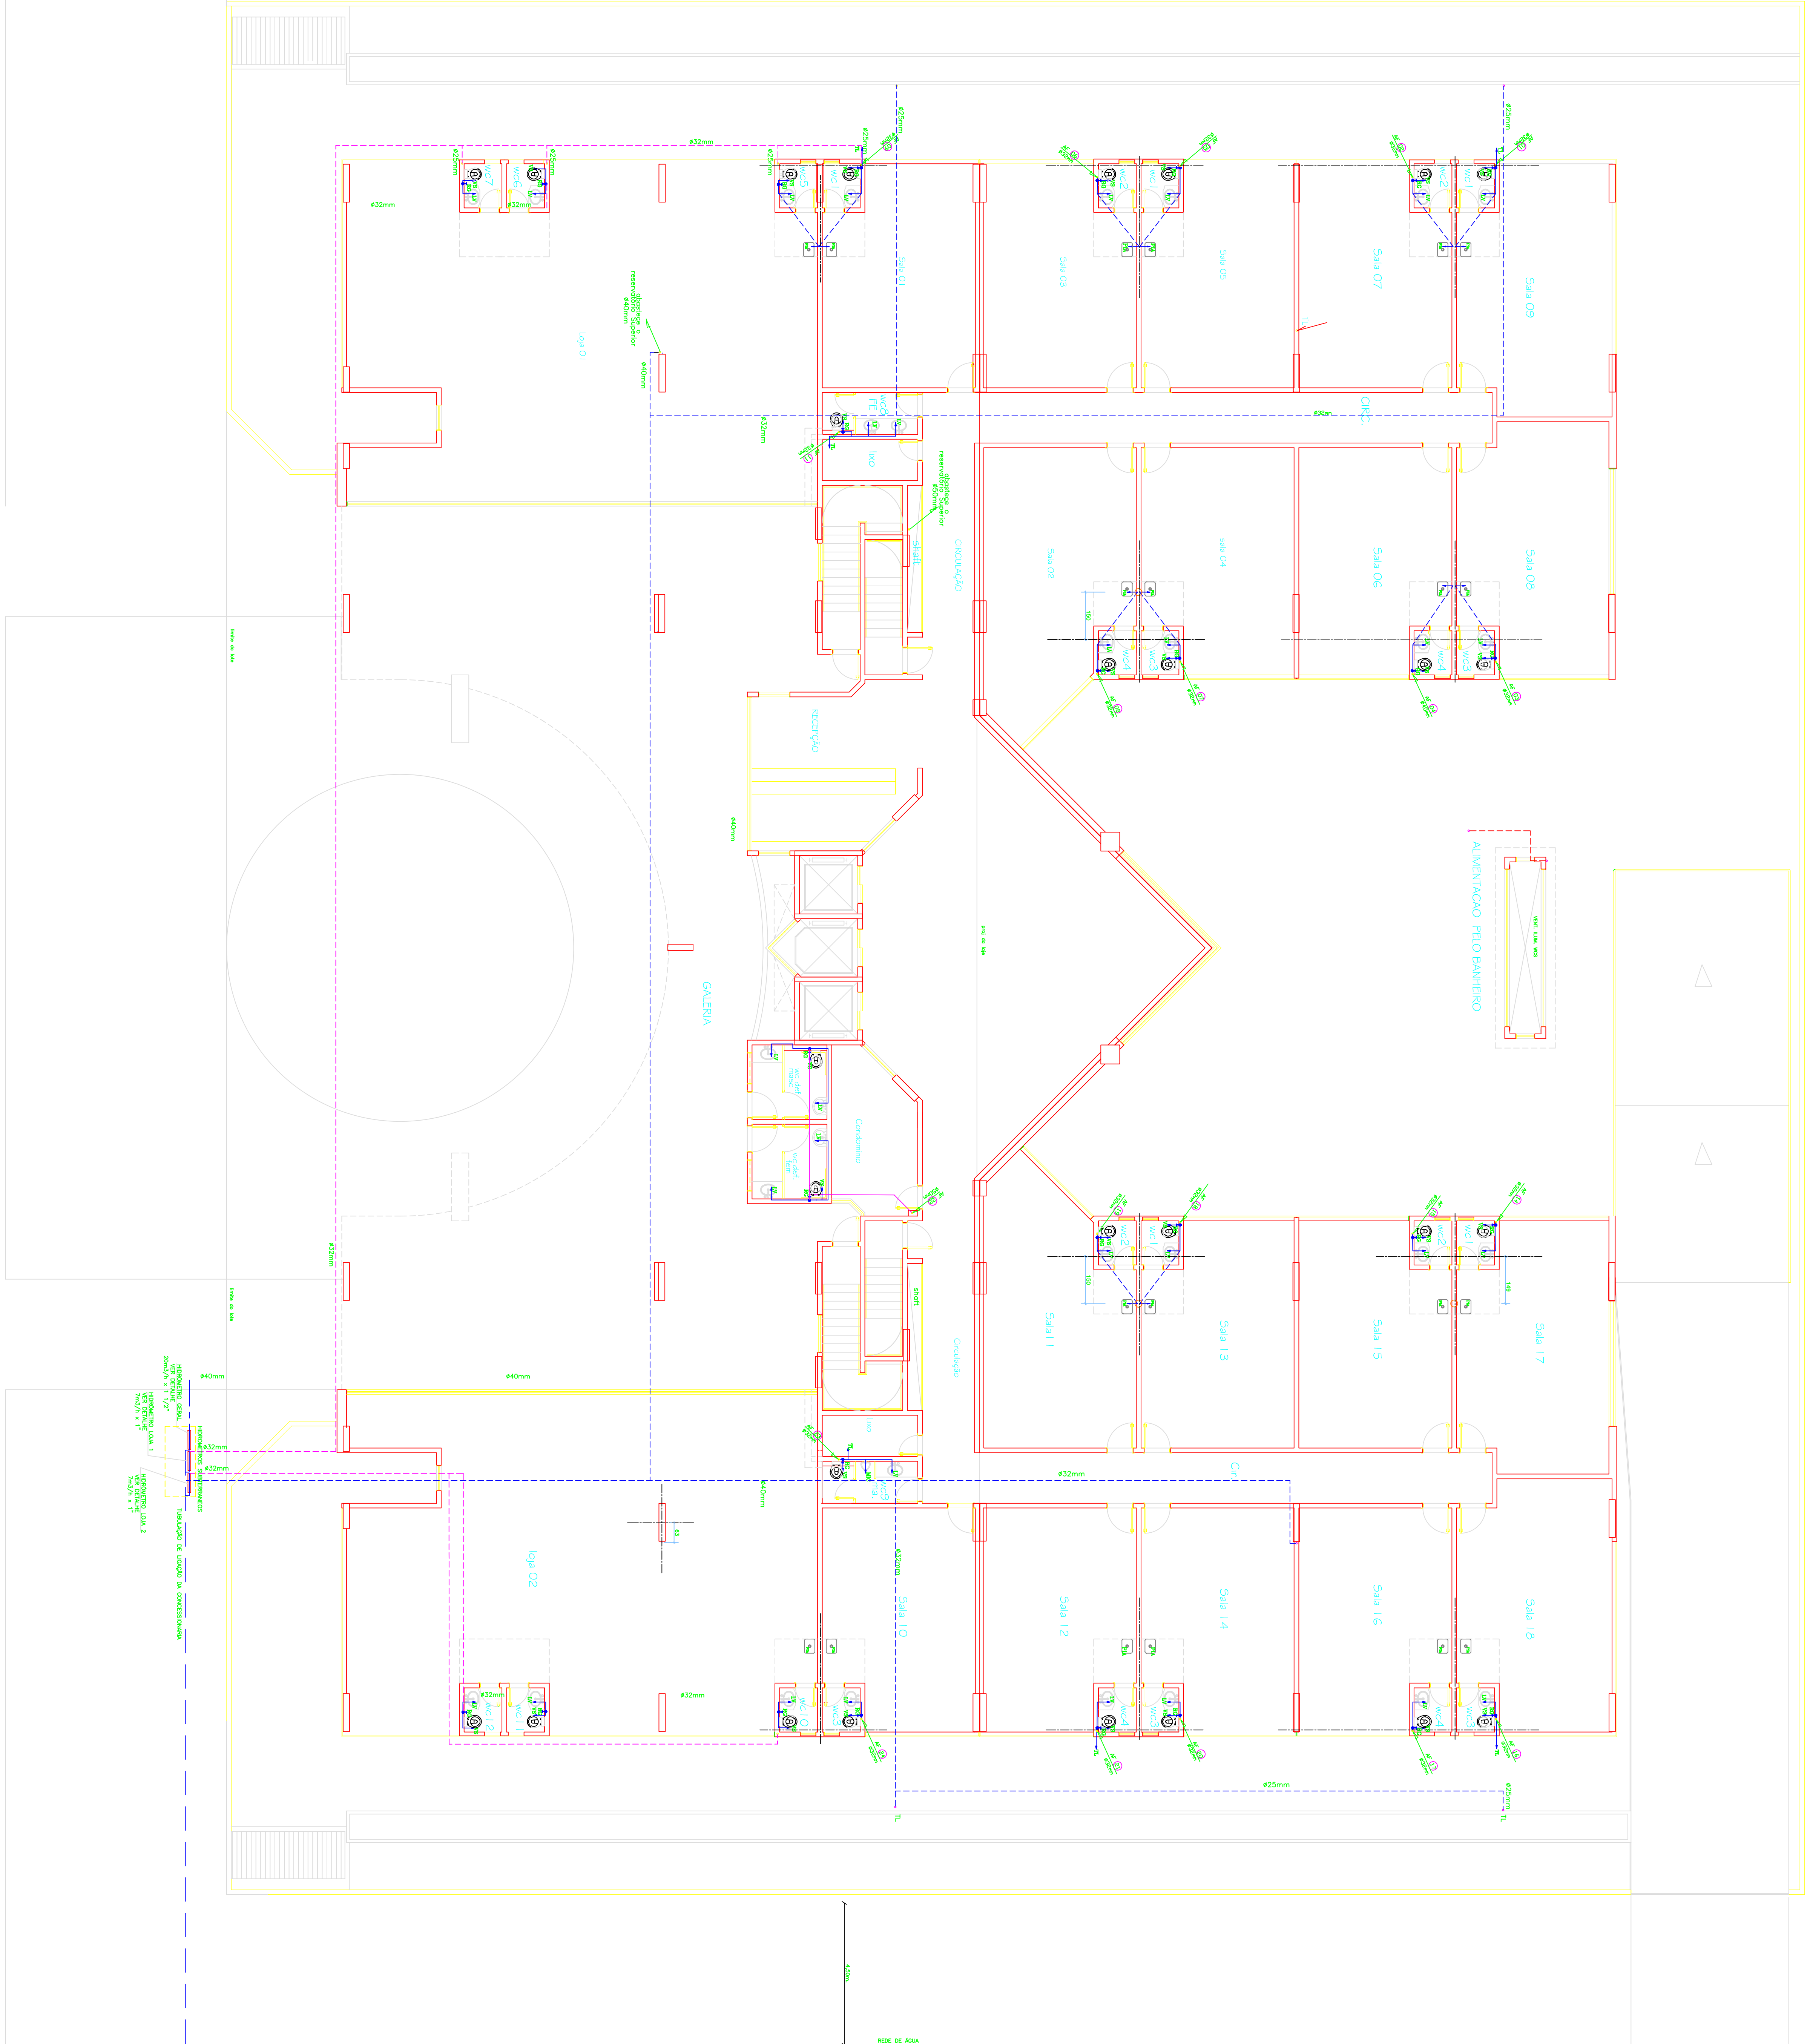


[illegible][illegible]

- [illegible]

CONVENCAO – ESTRUTURAL:

-  PILAR QUE MORRE
 PILAR QUE SEGURA
 EXO DE VACA CONCORDA COM
 EXO DE PLAR.
 VACA INVERTIDA

PROJETO COMERCIAL
SECTOR DAS INDÚSTRIAS GRÁFICAS - SIO - CO. 04, LT.25, BRASÍLIA-DF

HIDRAULICO

BPP PARTICIPAÇÕES LTDA

HIDROLUX TECNOLOGIA, PROJETOS DE ENGENHARIA LTDA
 ENG° CIVIL GIZELA DASS LATORRADA - CREA-00 7423/0

1/1

01/2/2005	APQ/AVO	H-079-11L00
	DATA DO PROJETO	04/10/2005
	ACQUA.IT	10/07/2007

PLANTA BAIXA - PAV. TÉRREO e LOCAÇÃO

[illegible]