




VISTAS - 1º E 2º PAVIMENTOS

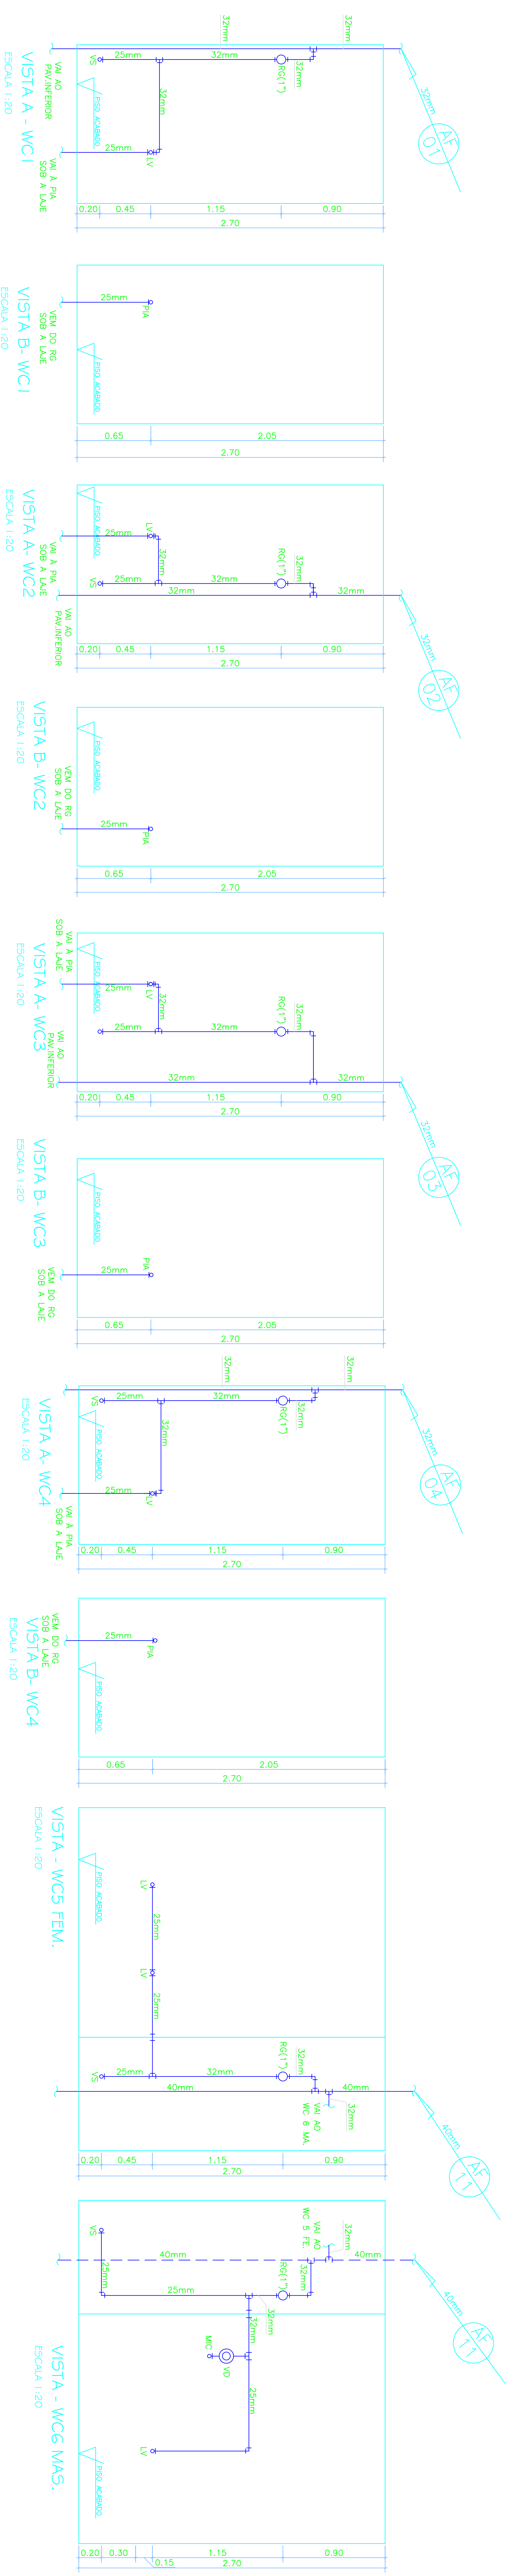

VISTAS - 1º SUBSOLO

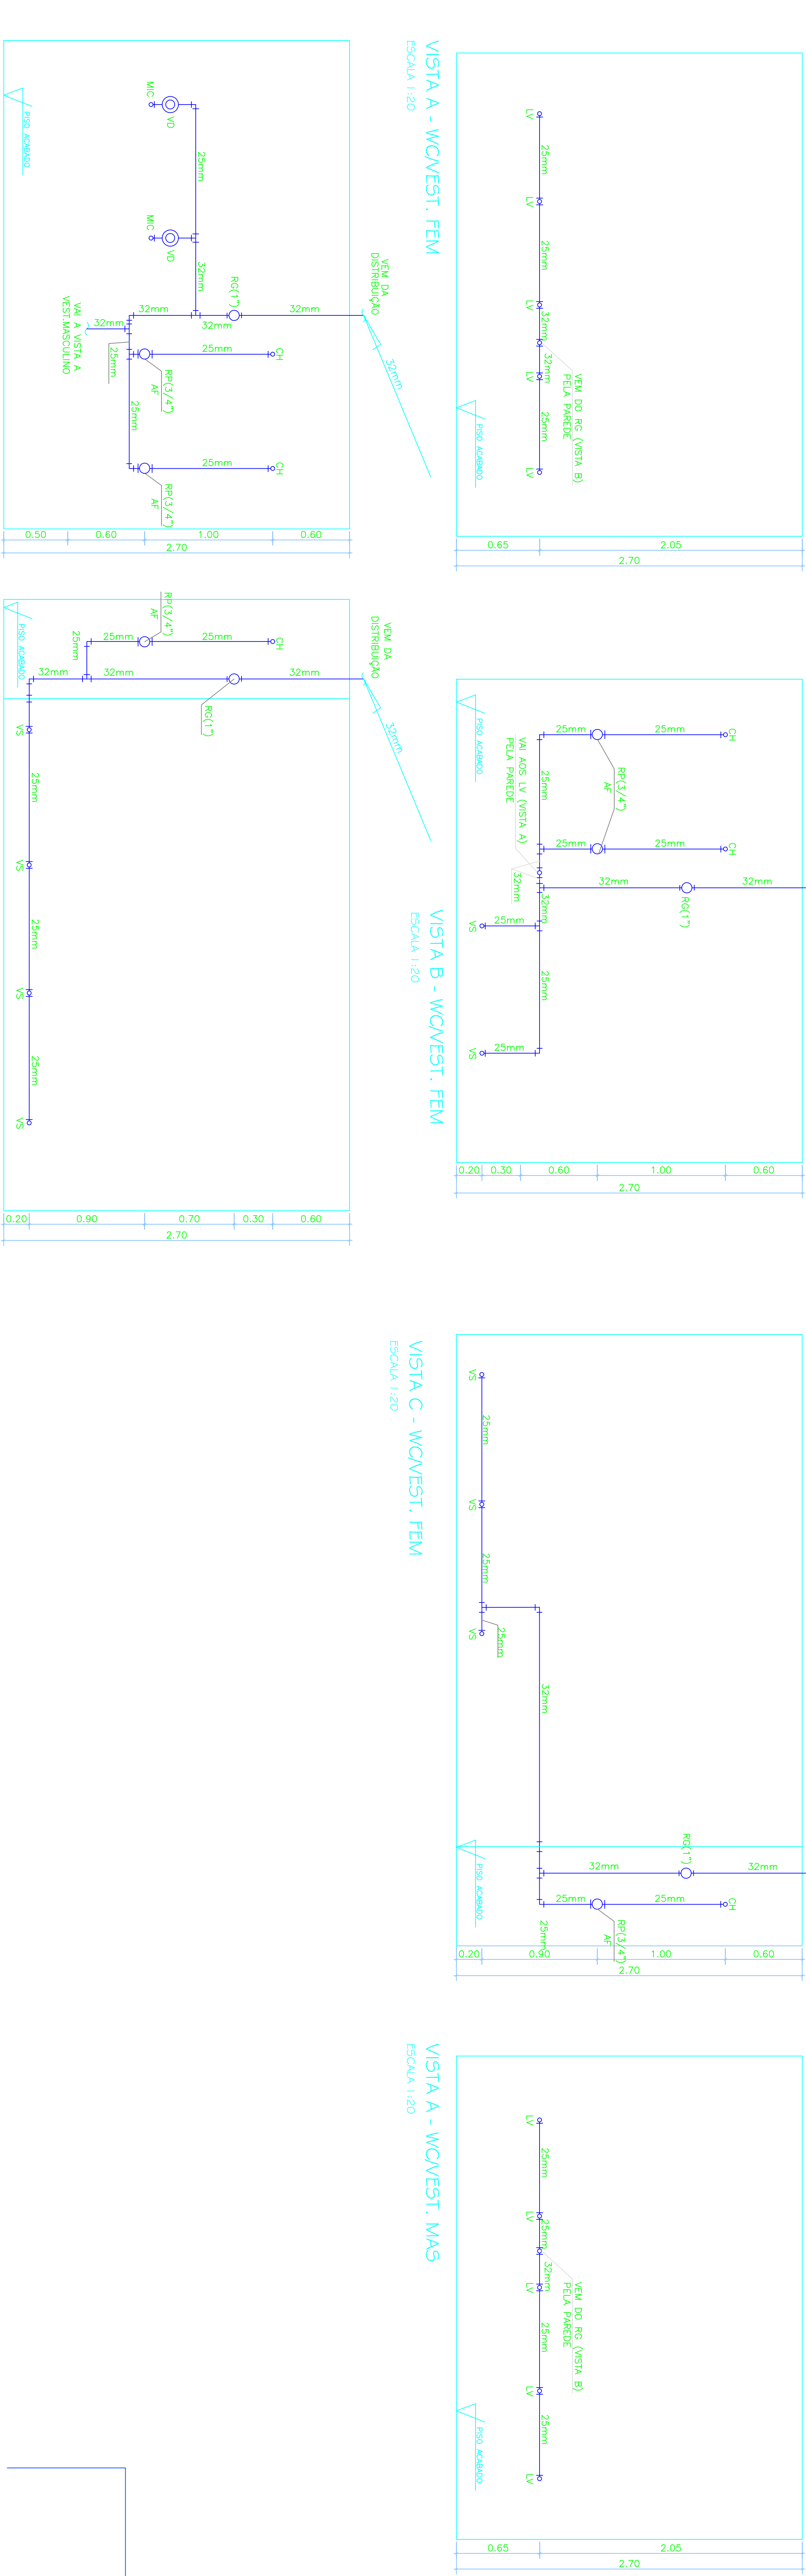

VISTAS - COBERTURA

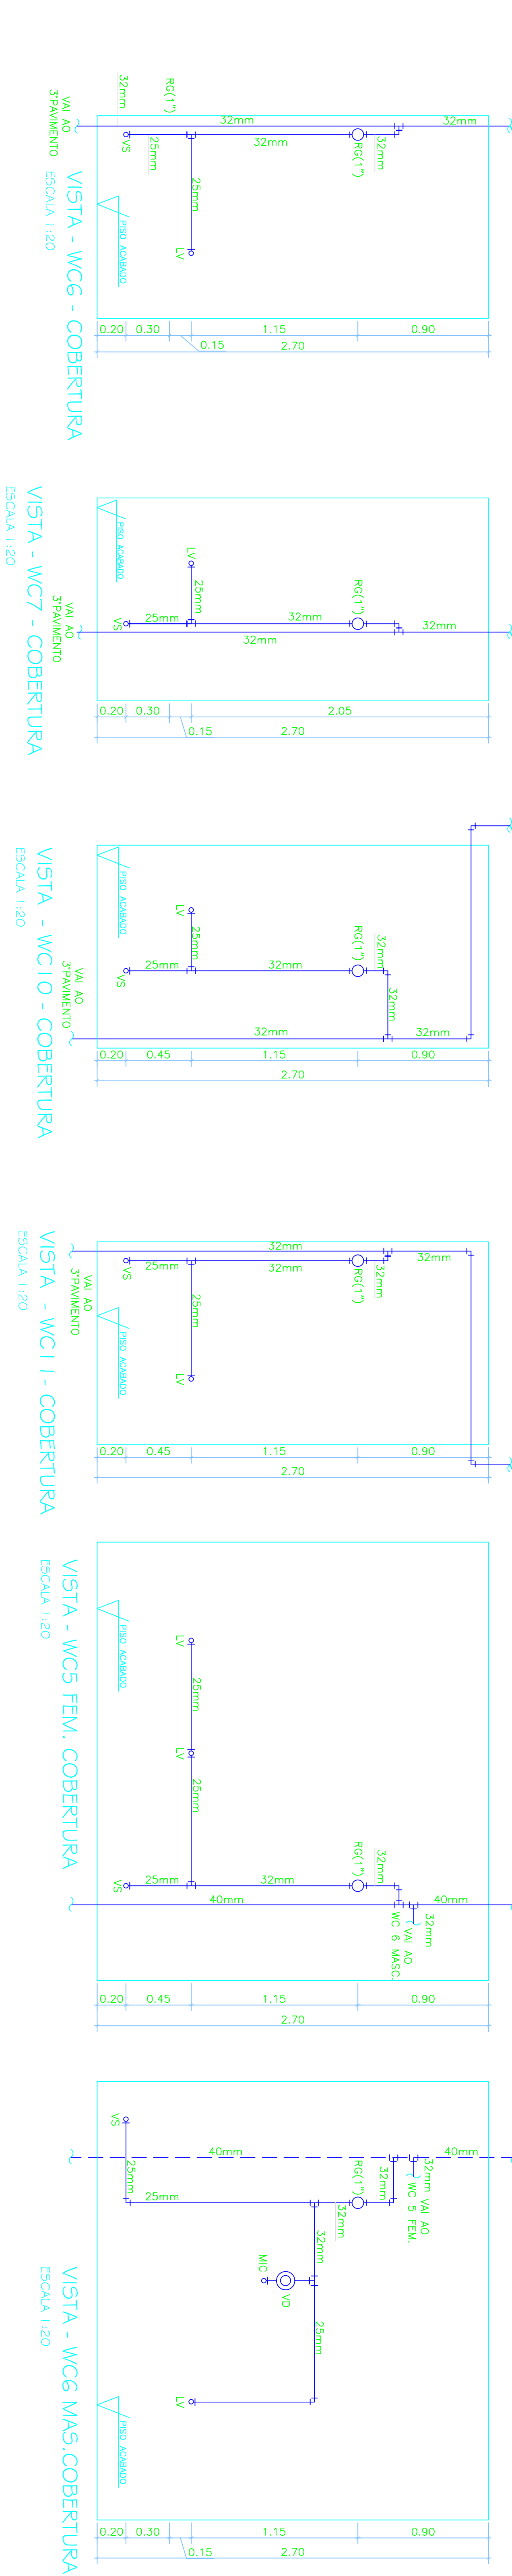

PROJETO COMERCIAL
SISTEMA DE ABASTECIMENTO DE ÁGUA E ESGOTO SANITÁRIO
HIDRAULICO

INFORMAÇÕES	
PROJETO	PROJ. PARTICIPAÇÕES LTDA
ÁREA DO PROJETO	
HIDRAULICA TECNICA, PROJETO DE ENGENHARIA LTDA	
END: C/AL. GUELA DAS LINDAS, 100 - JARDIM - 13.078-000 - RIBEIRÃO PRETO - SP	
CONTEÚDO	
Área do Terreno: 3.000,00m²	
Área Construída: 15.078,00m²	
Nº. FUNDAMENTOS: 08	
PLANTA BARRA - 1º E 2º PAVIMENTO	
LEGENDA	
02/2020	ÁREA DO PROJETO
02/2020	ÁREA DO PROJETO

13/14