



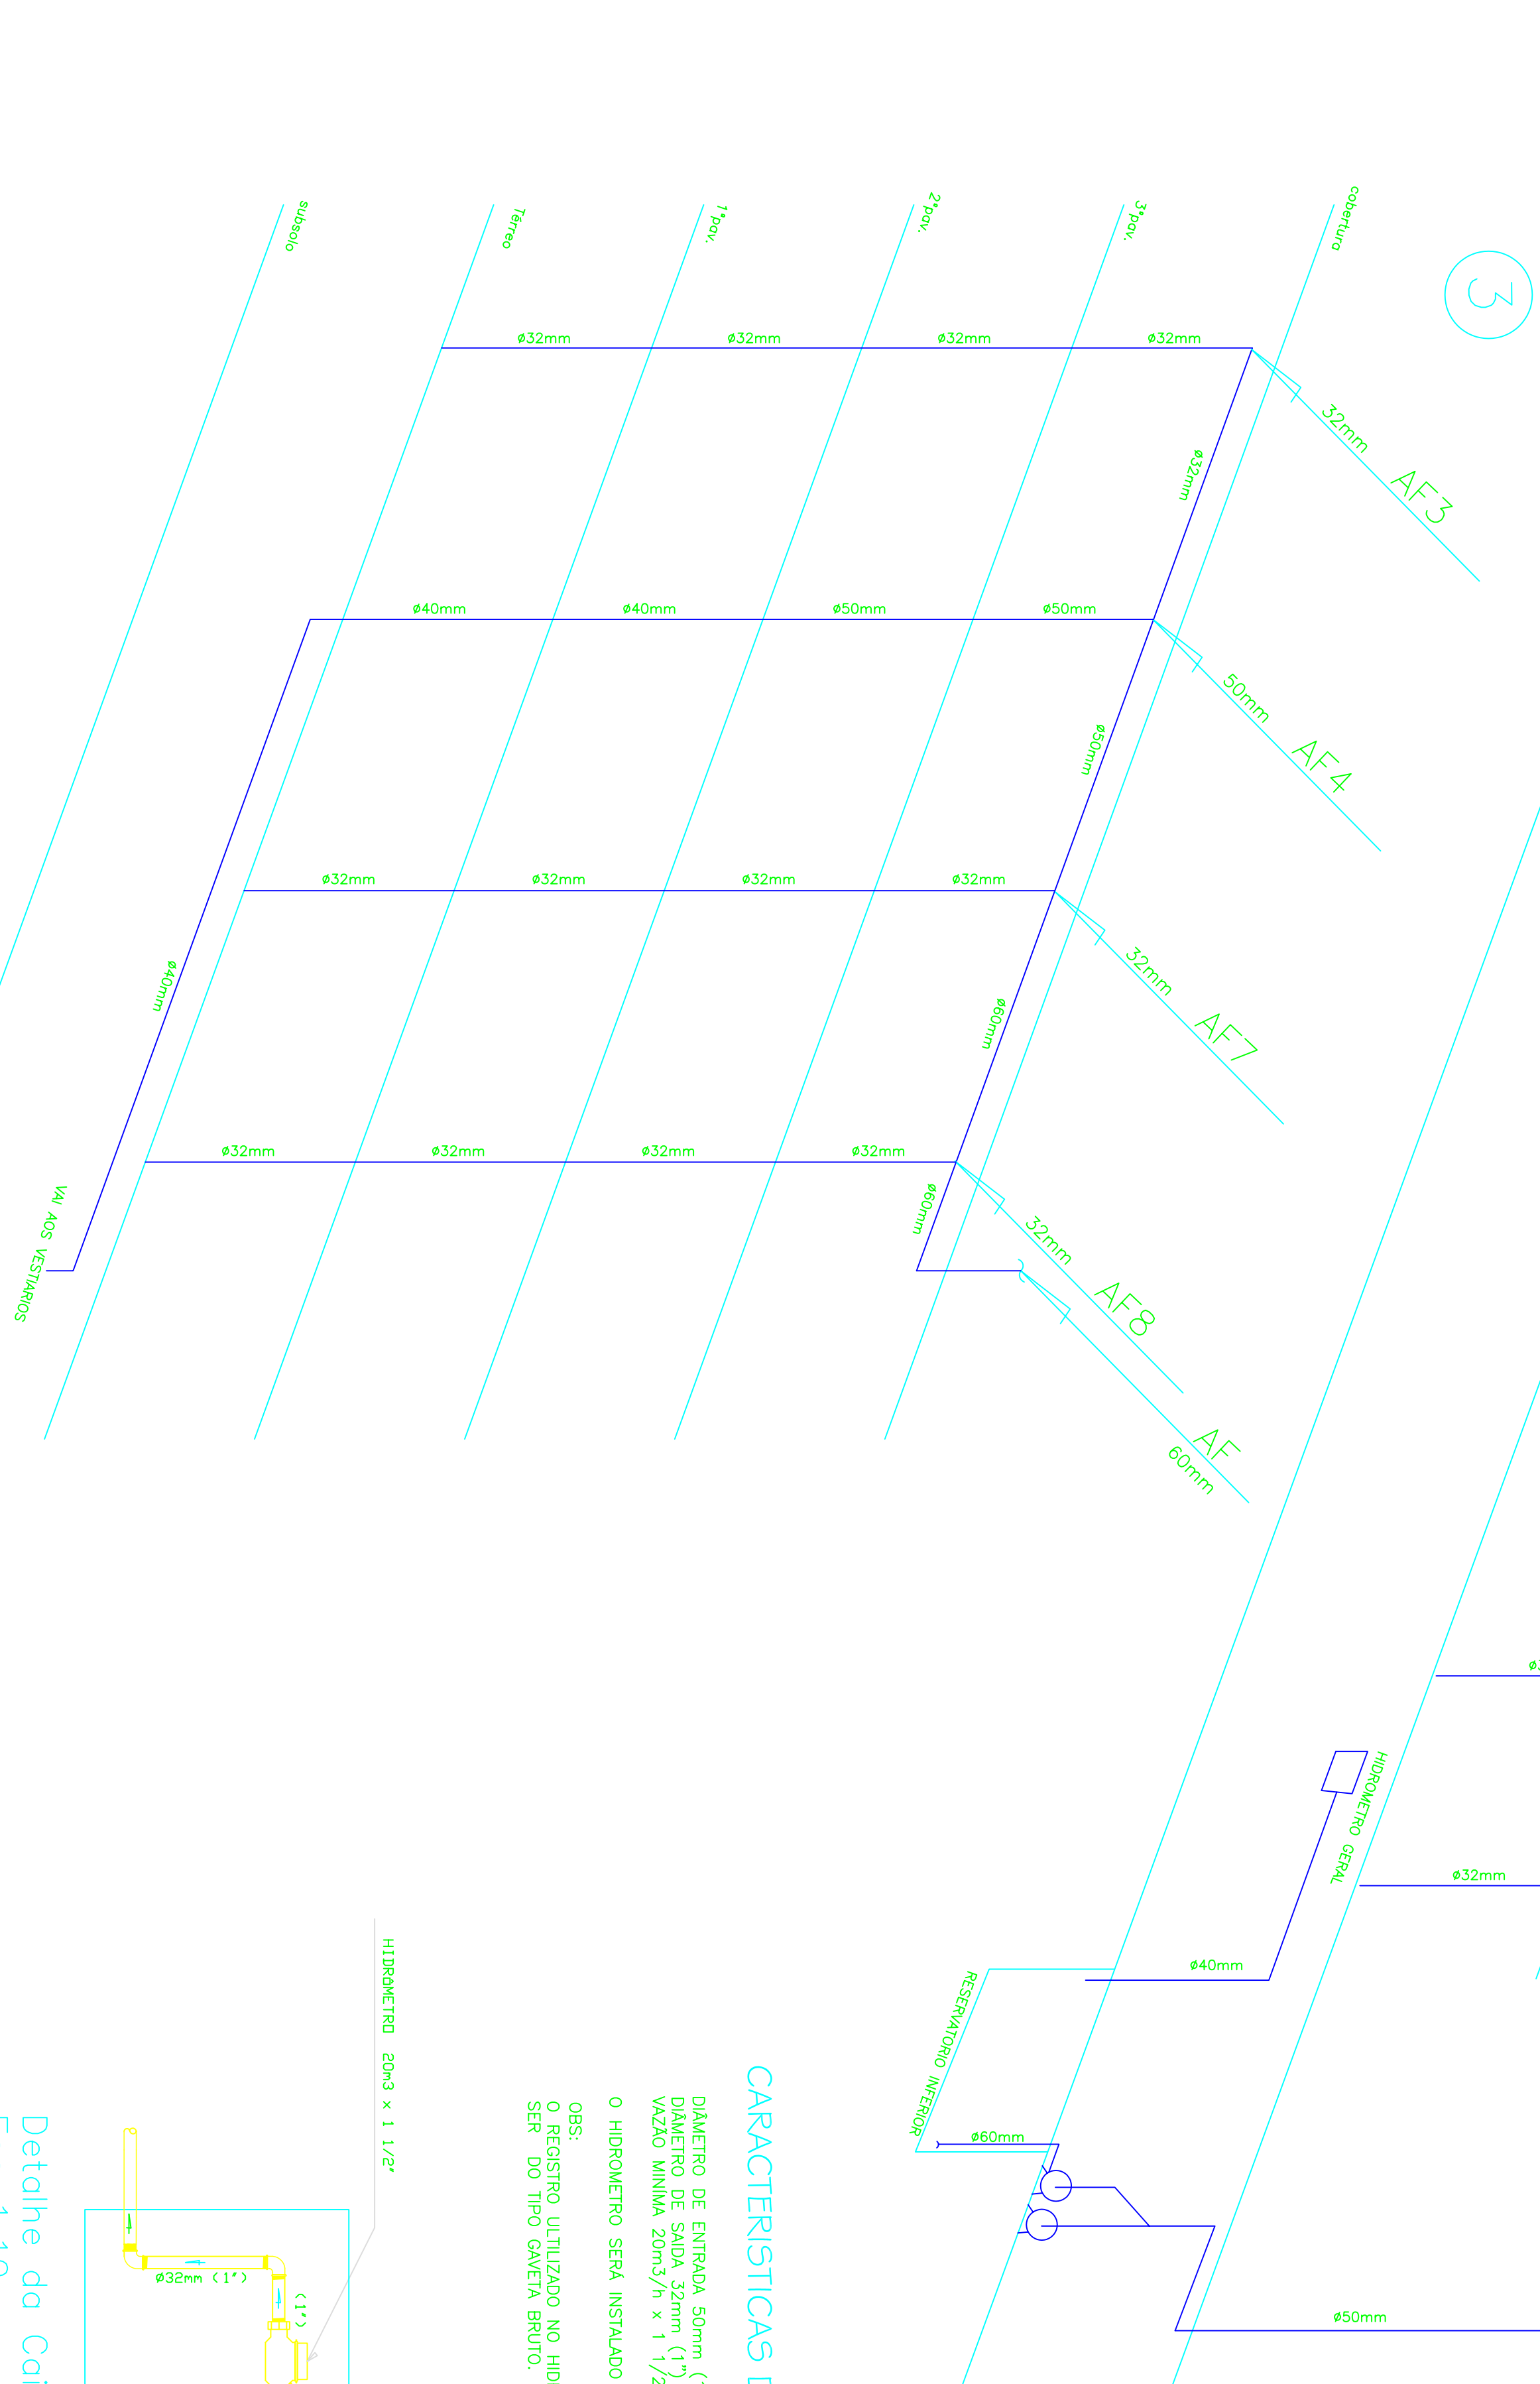

DIÂMETRO DE ENTRADA 32mm (1")
DIÂMETRO DE SAÍDA 32mm (1")
VAZÃO MÍNIMA 7m³/h x 1"

O HIDROMETRO SERÁ INSTALADO SUBTERRÂNEO

085:
O REGISTRO UNICO DO HIDROMETRO DEVERÁ
SER DO TIPO GATEIRA BRUTO.

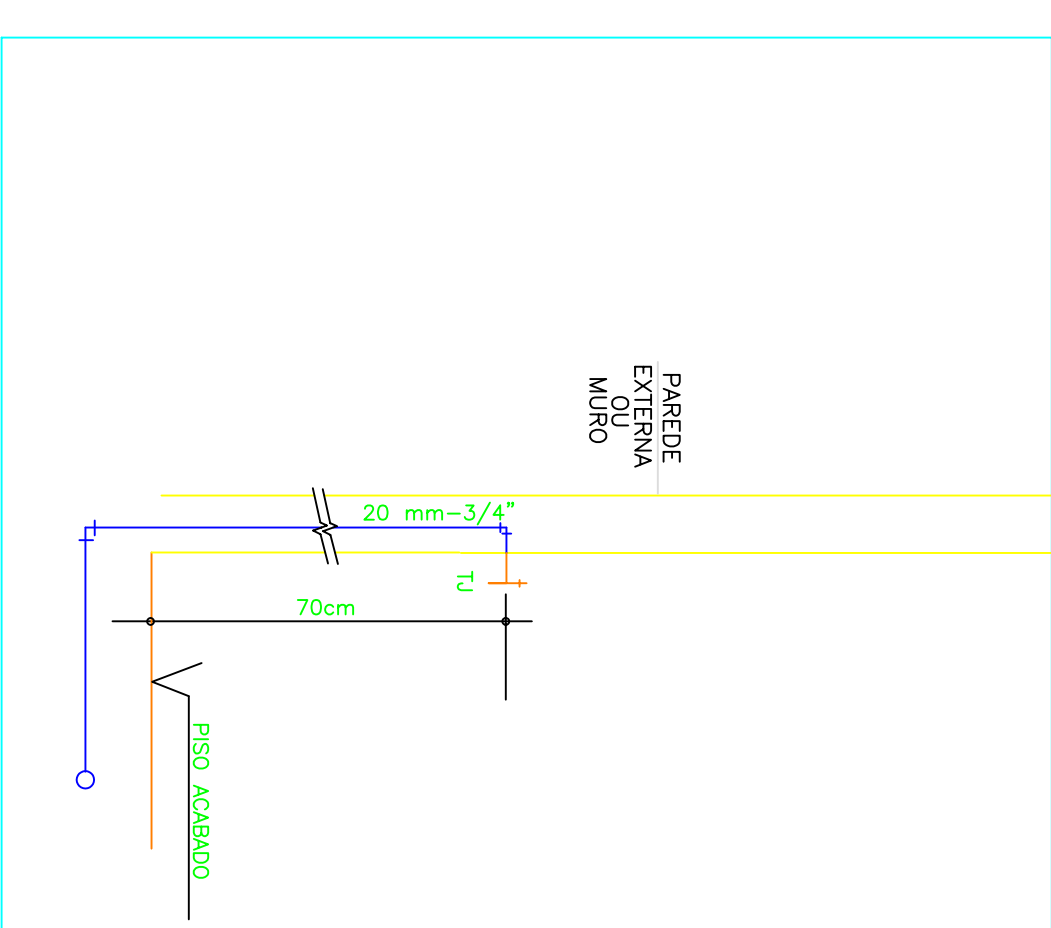

BSCALA 1:20