


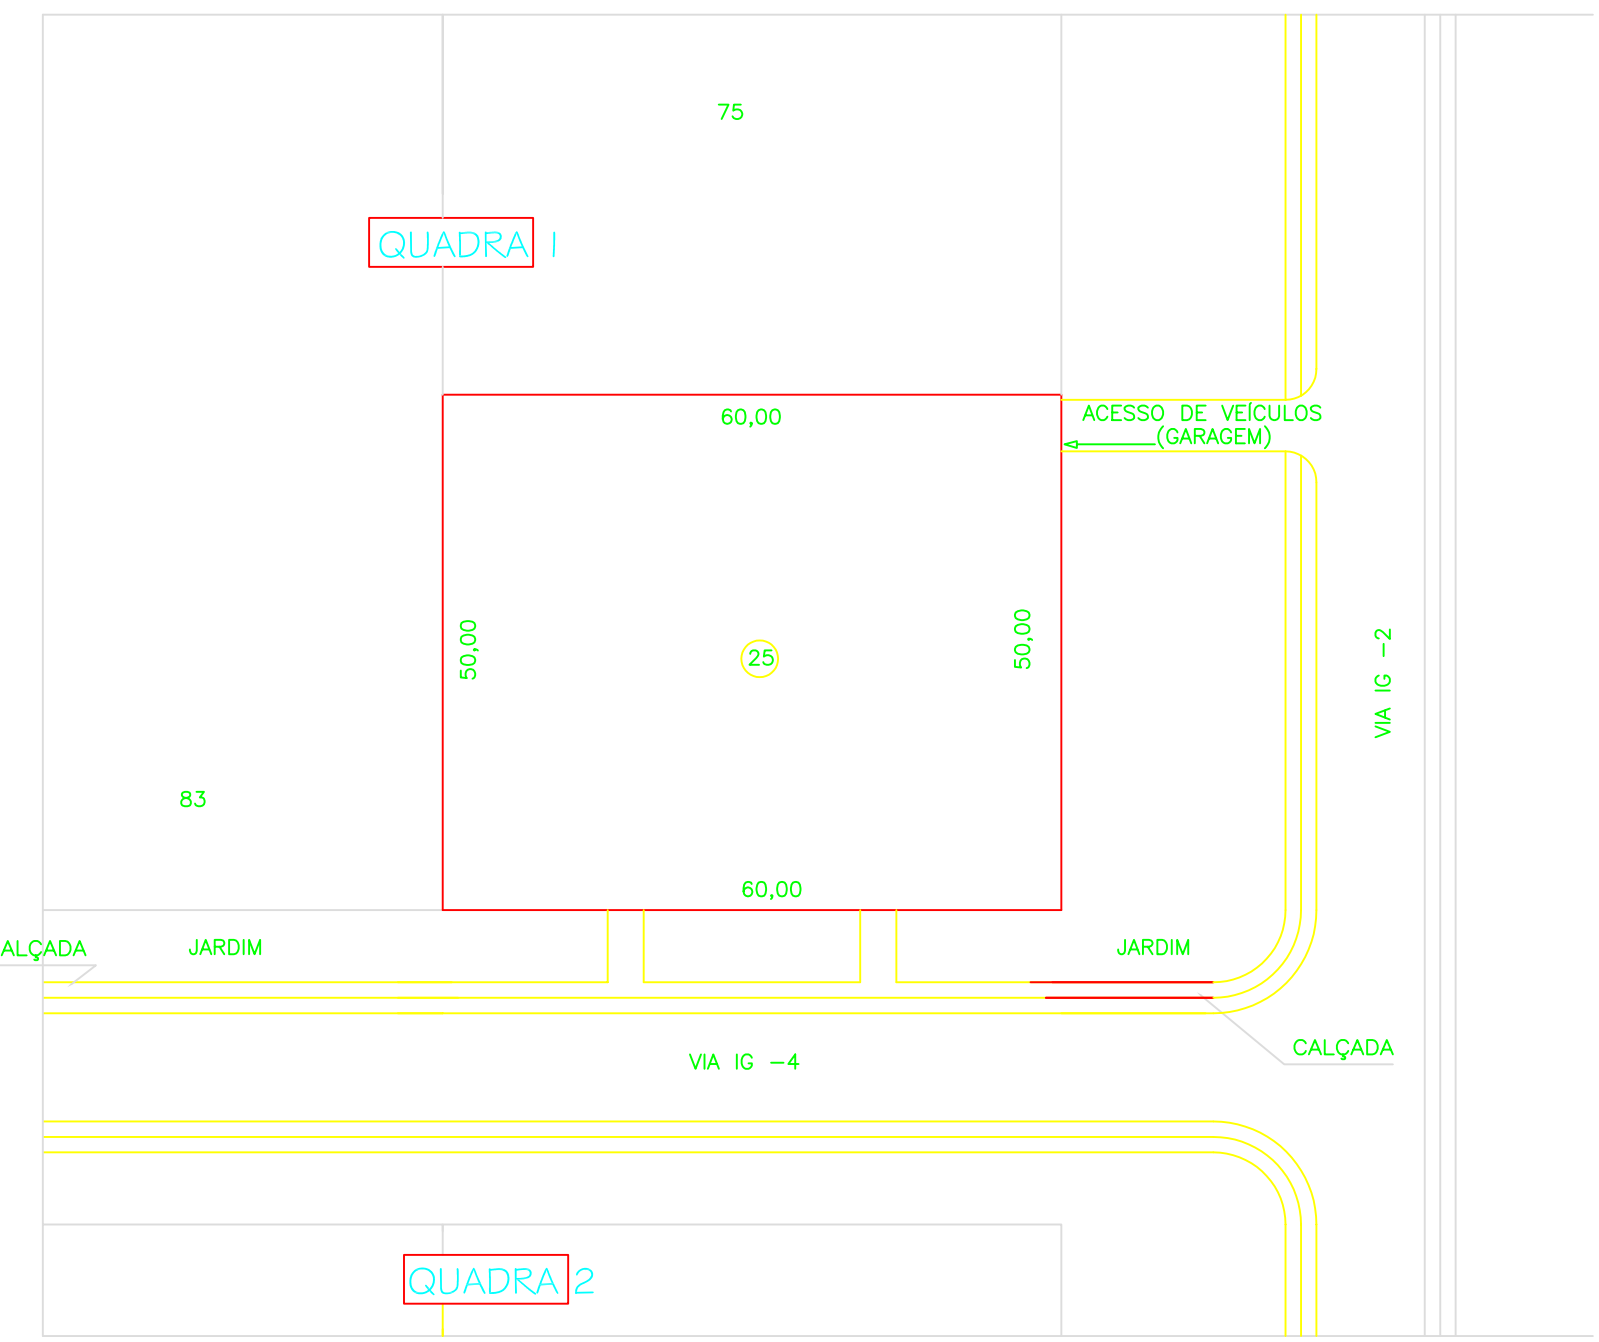

LEGENDA (BARRILETE)

- REGISTRO DE BOA
- REGISTRO DE GAVETA PARA ÁGUA FRIA
- TUBULAÇÃO DE ÁGUA FRIA SOBRE LAJE-DISTRIBUIÇÃO
- TUBULAÇÃO PARA LIMPEZA DA CANA D'ÁGUA
- TUBULAÇÃO PARA EXTRASOR
- TUBULAÇÃO DE ÁGUA FRIA-ENTRADA
- SANAS DA CANA D'ÁGUA - ADAPTADORES

LEGENDA - PLANTA BAIXA

- Coluna de água fria
- RG = Registro de gaveta
- RP = Registro de pressão
- VS = Vaso sanitário
- LV = Lavatório
- TJ = Torneira de jardim
- Ponto de água
- Registro de gaveta
- TUBULAÇÃO DE ÁGUA FRIA- PAREDE/TETO
- TUBULAÇÃO DE ÁGUA FRIA-SOB A LAJE DO AMBIENTE RESIDUAL
- TUBULAÇÃO DE ÁGUA FRIA-DISTRIBUIÇÃO
- TUBULAÇÃO DE ÁGUA FRIA-ENTRADA-PILO
- TUBULAÇÃO QUE DESCE ALIMENTANDO OS PONTOS

PROJETO COMERCIAL
SECTOR DAS INDÚSTRIAS GÊNICAS - SCS - QD. 04, LT. 25, BRASÍLIA-DF
HIDRAULICO

PROJETO: BPP PARTICIPAÇÕES LTDA


ARQUIVADO: HERALDO TEODORO, PROJETO DE ENGENHARIA LTDA
EMP. CIVIL OZILA DAS LAURANCA - CREA-DF 7423/D

ÁREA: Área do Terreno: 3.000,00m²
Área Construída: 15.078,88m²

CONTEÚDO: PLANTA BAIXA - 3º PAVIMENTO

LEGENDA: ARQUIVADO: BPP PARTICIPAÇÕES LTDA
EMP. CIVIL OZILA DAS LAURANCA - CREA-DF 7423/D

3/14

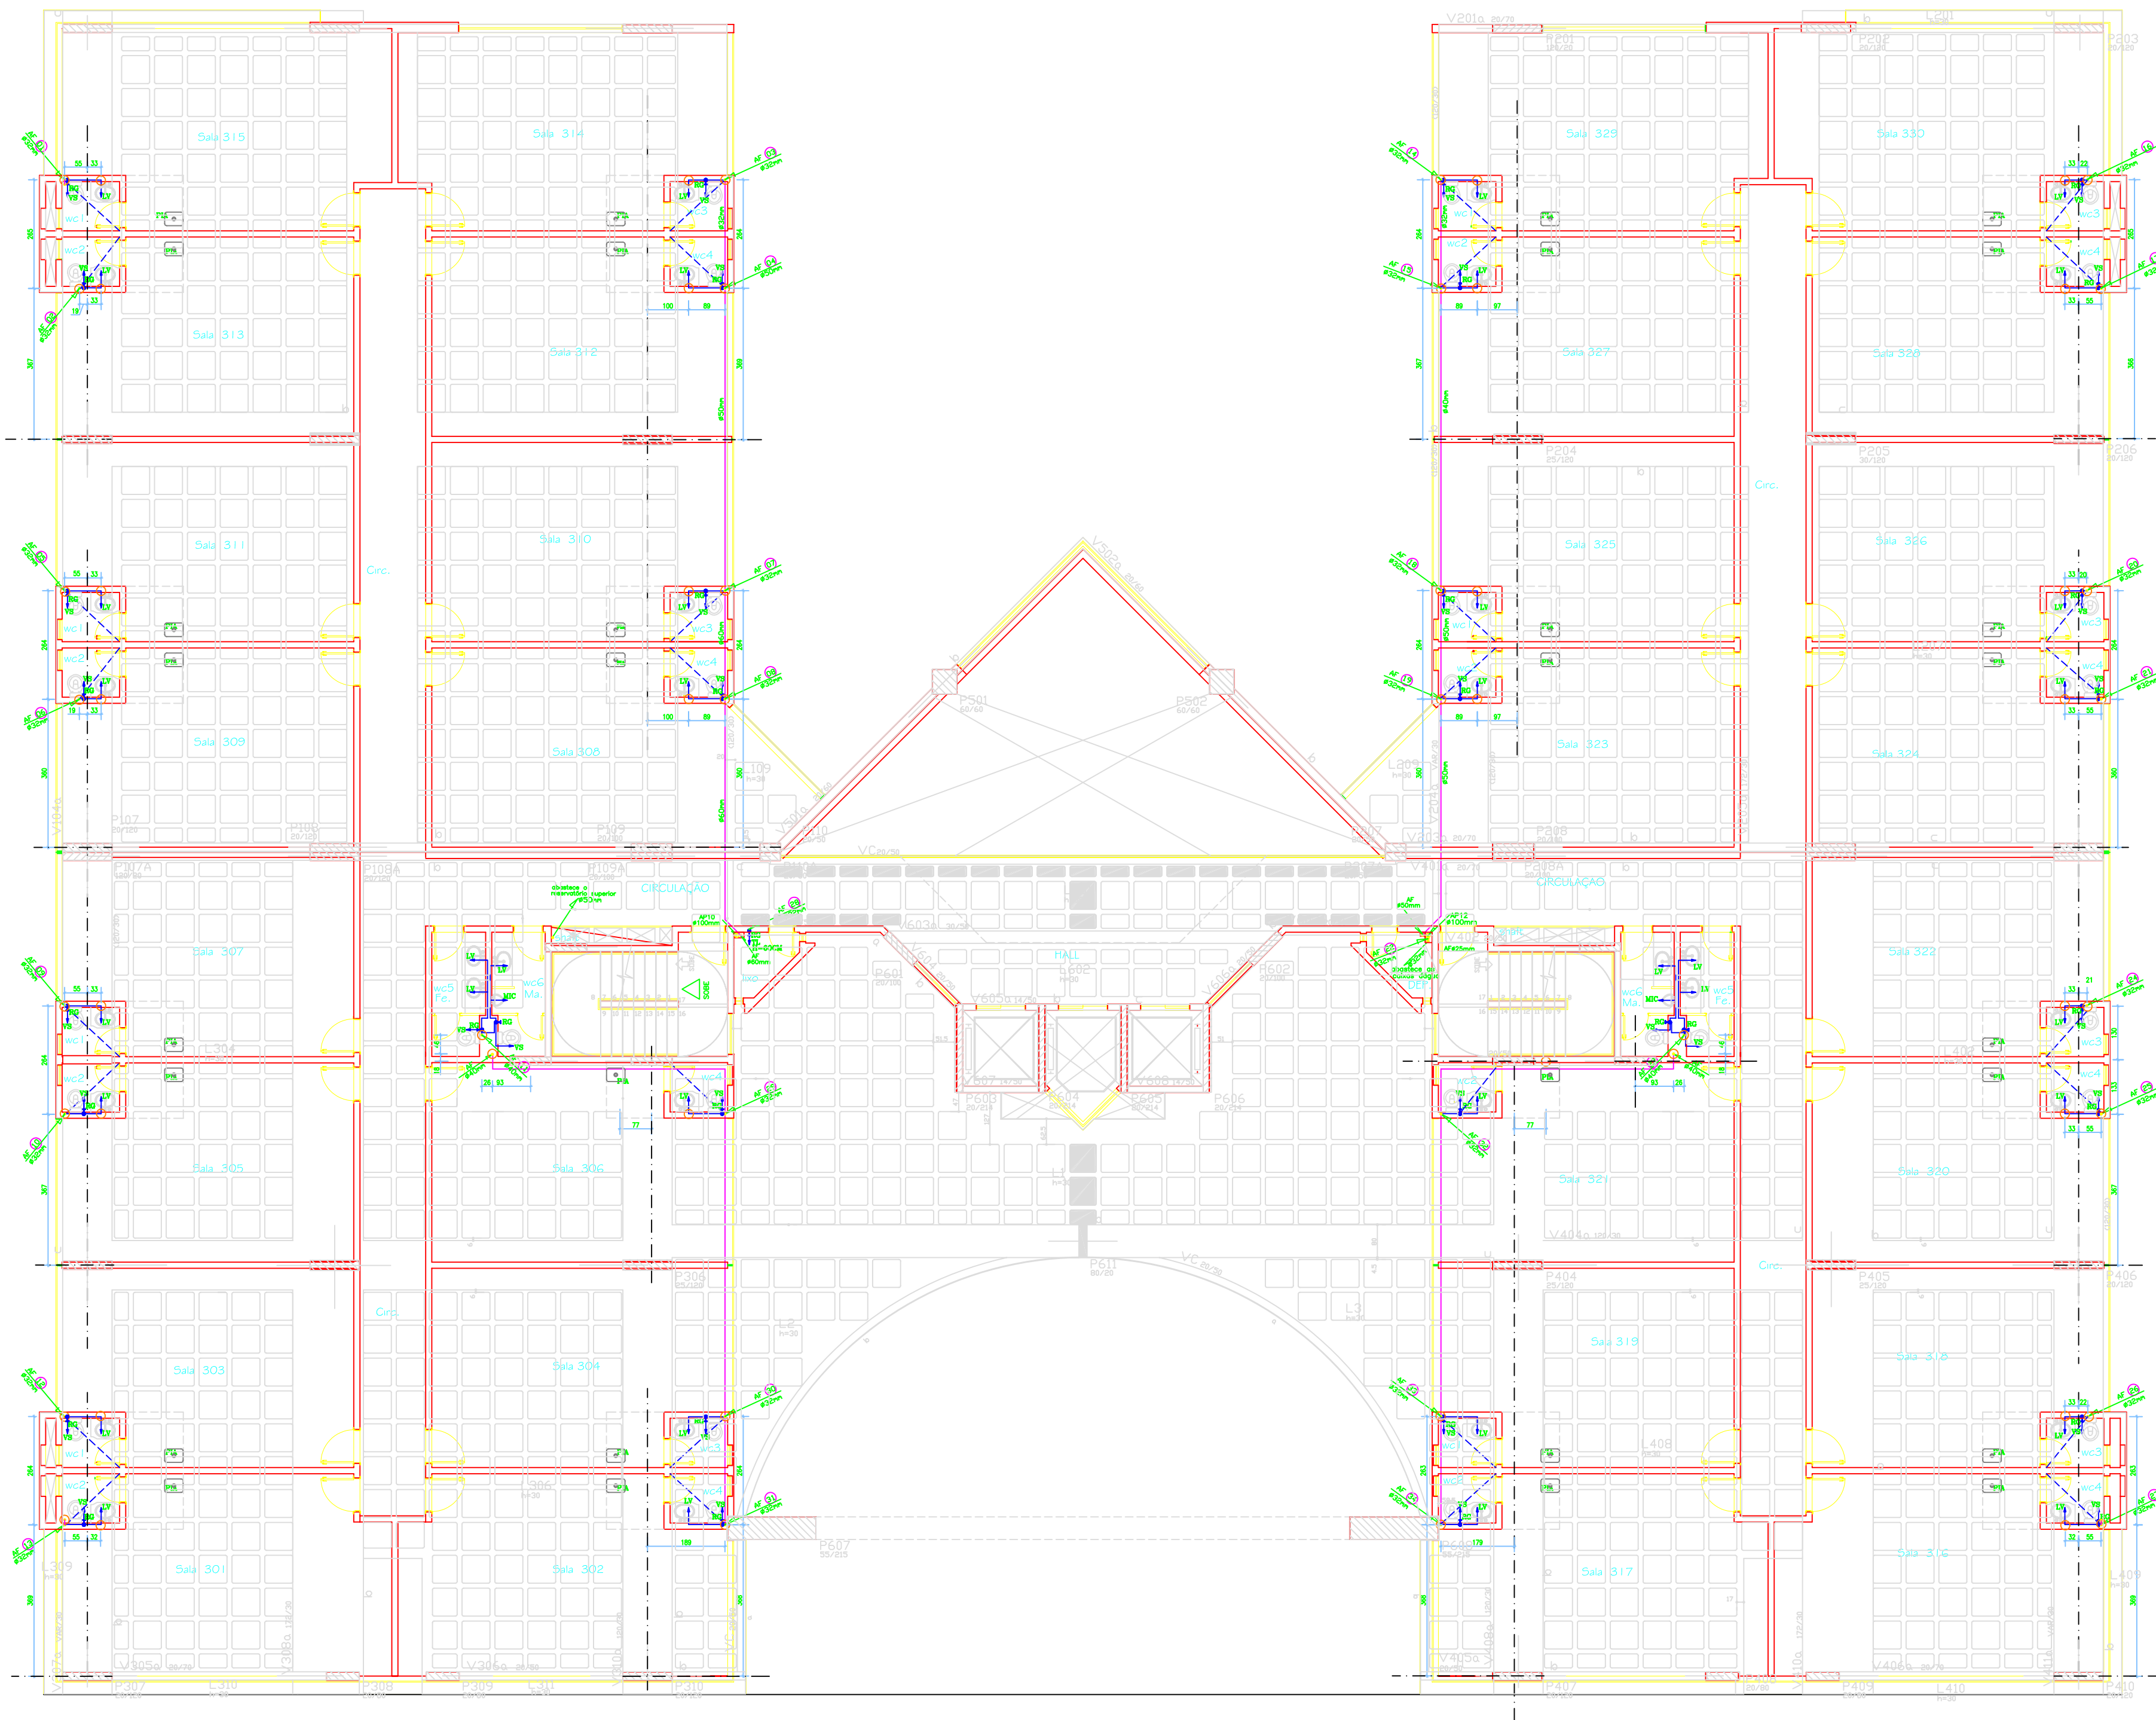

PLANTA BAIXA - 3º PAVIMENTO
esc.:1:75